




アスファルト本防水

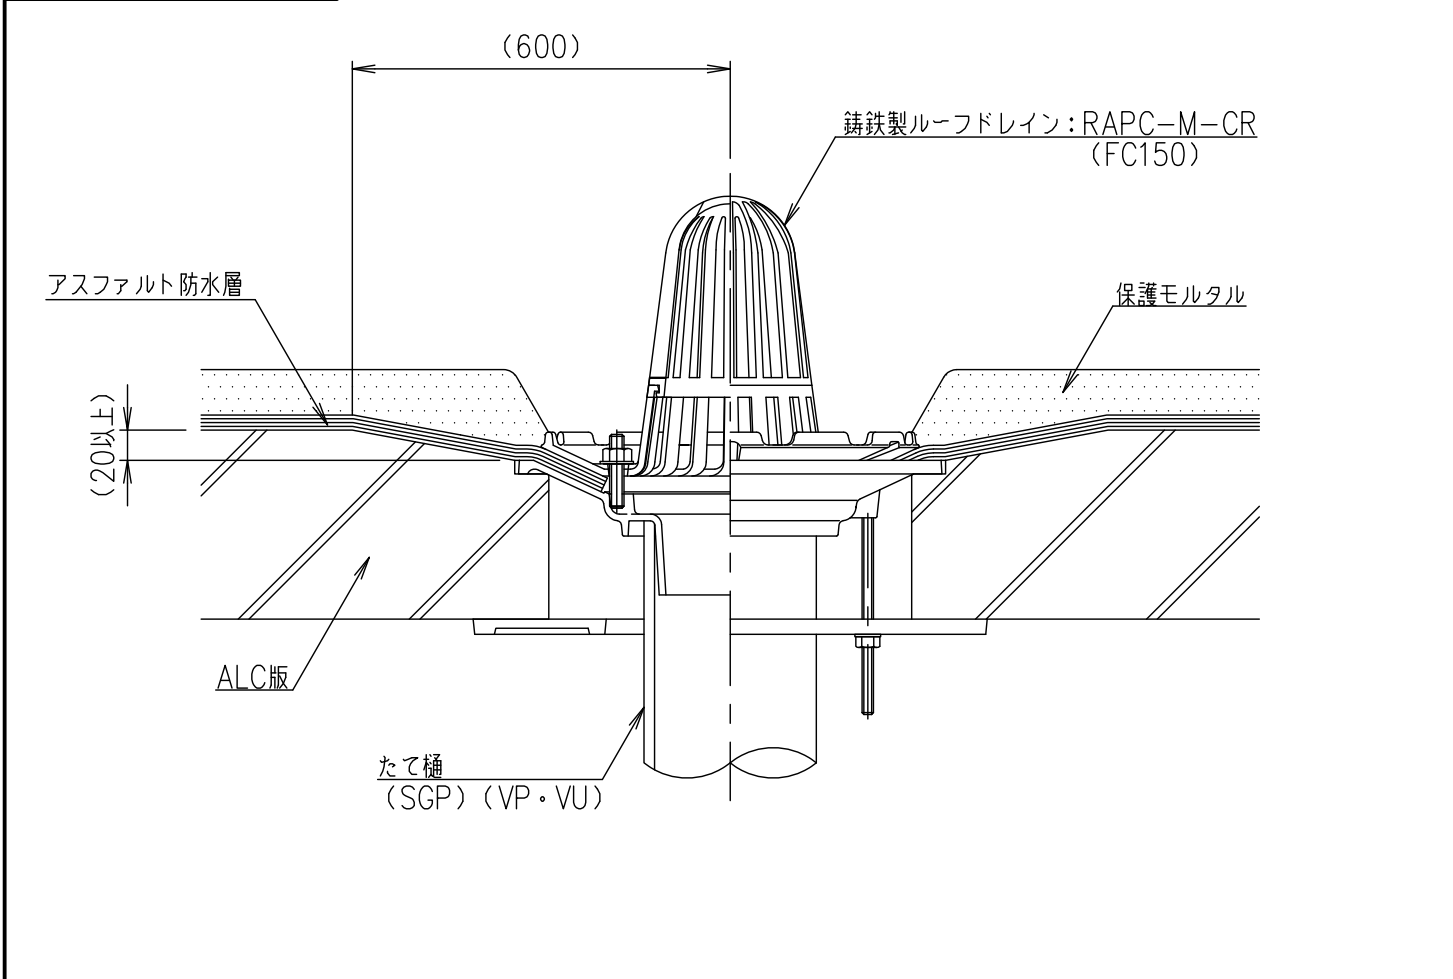

アスファルト露出防水

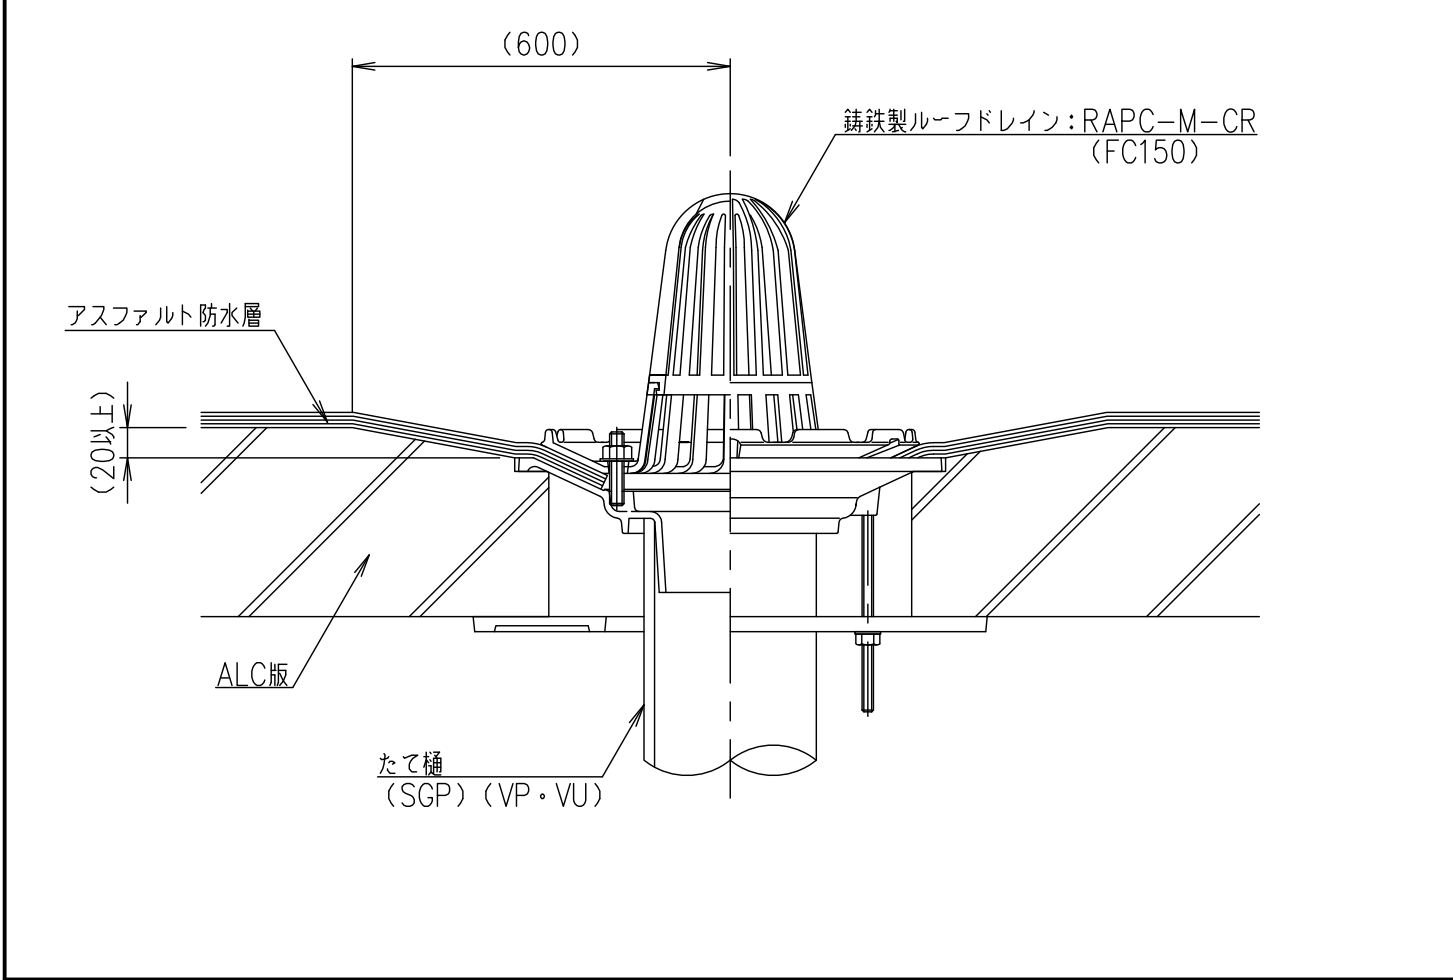

シート露出防水

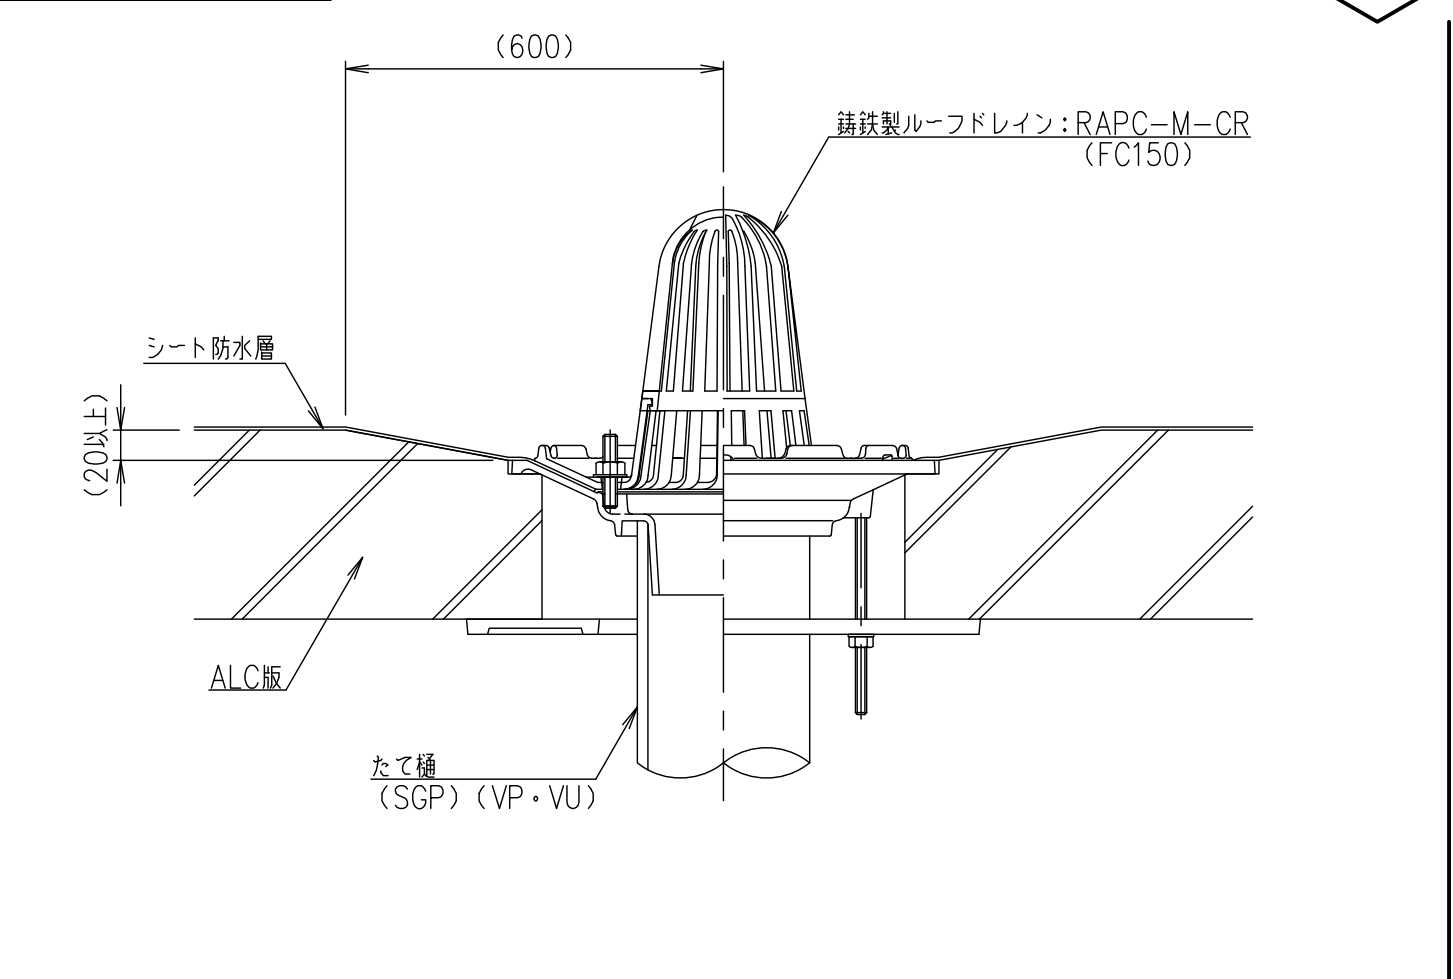

DKC

・全ての図面は参考図です。施工にあたっては、現場施工図に従って下さい。
・寸法100の承認図で作図しています。

担当	製図	照査	承認	1/5	名称	DKC
	藤本	野林	金子	尺度		ALC版用 アスファルト防水用・シート防水用（露出&本防水）
平成	年	月	日	三角法	図番	RAPC-M-CR 屋上用
第一機材株式会社						たて口排水用 差し込式 施工参考図
						PR-E3-00111