
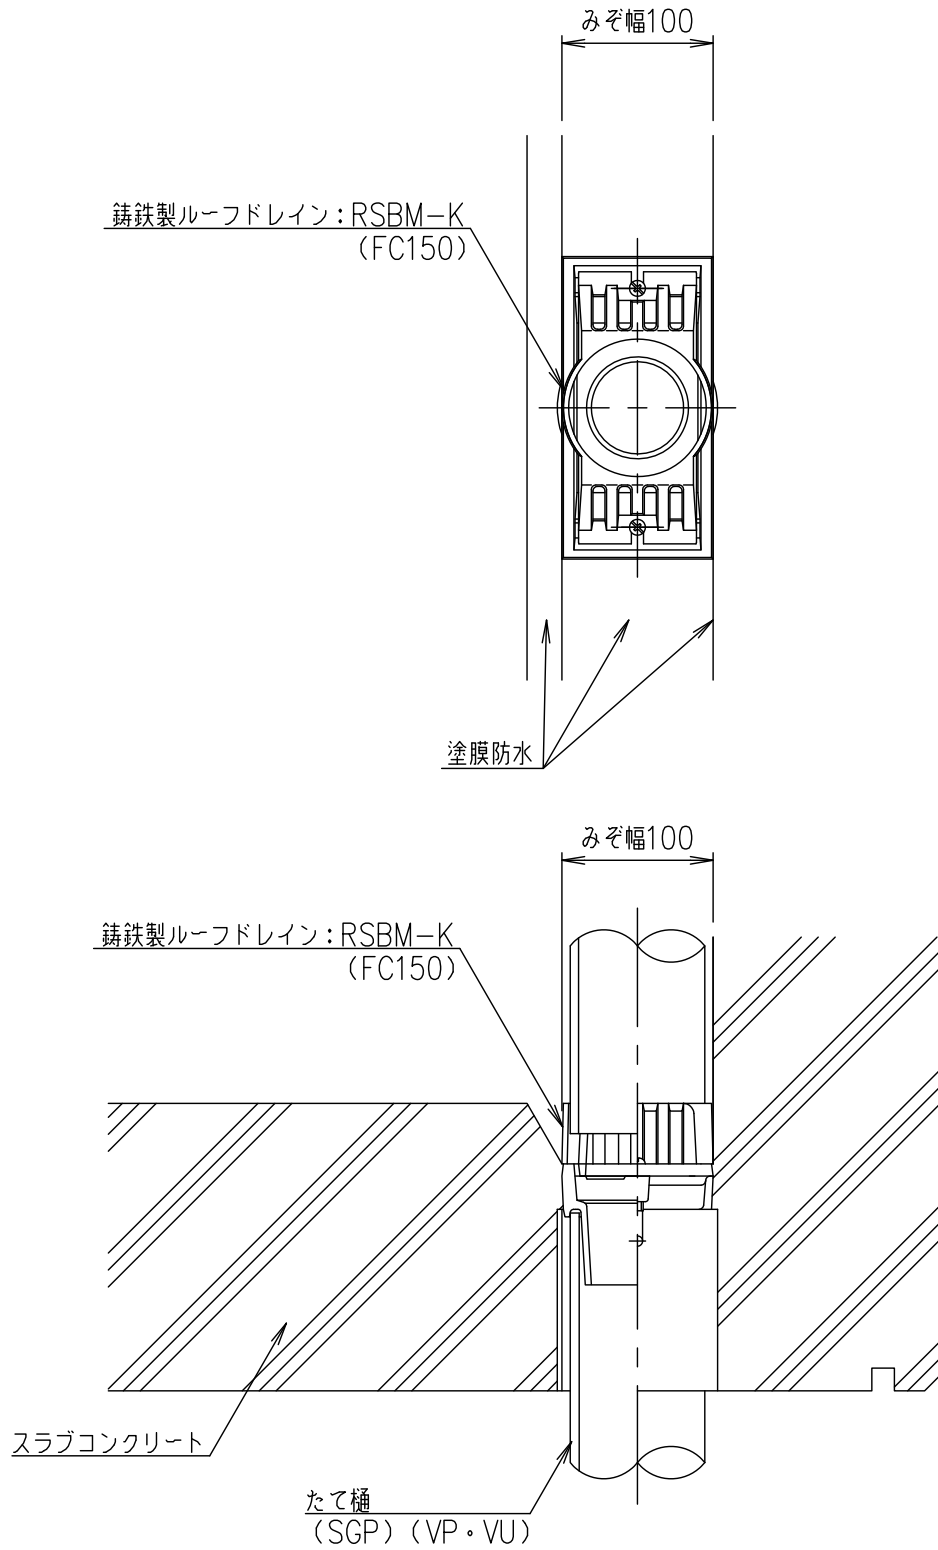


モルタル防水

塗膜防水

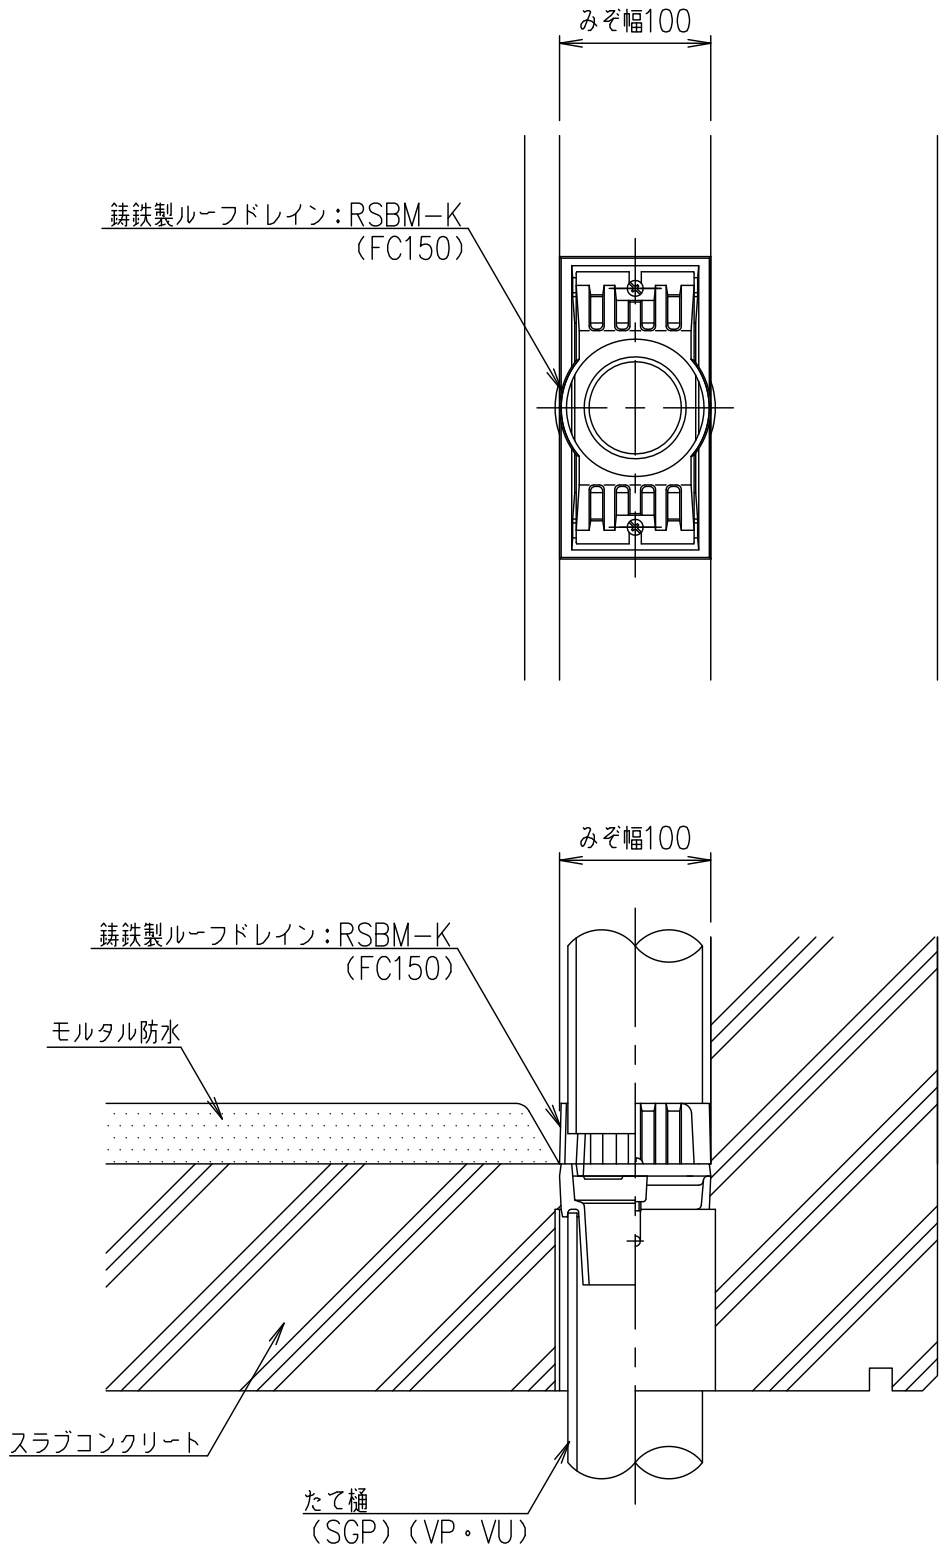

・全ての図面は参考図です。施工にあたっては、現場施工図に従って下さい。
・寸法75の承認図で作図しています。

担当	製図	照査	承認	1/5	名称	DKC みぞ幅100mm用 モルタル防水用・塗膜防水用 RSBM-K バルコニー中継用 回転防止機能付 たて口排水用 差し込式 施工参考図
平成	年	月	日	尺度	図番	PR-E3-00154
第一機材株式会社				三角法		