




アスファルト本防水

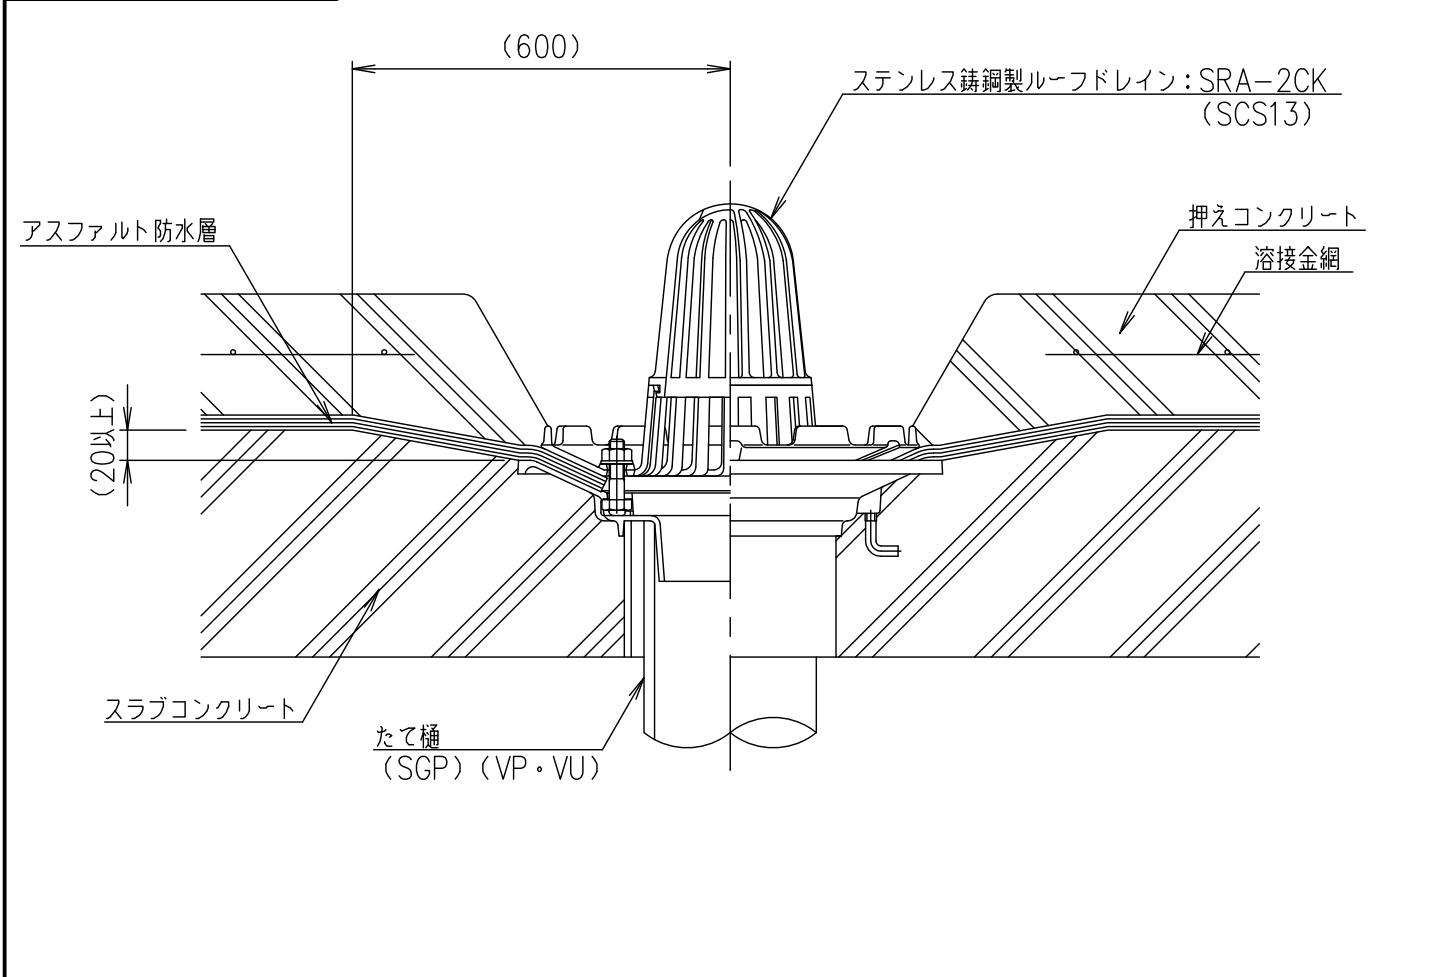

アスファルト露出防水

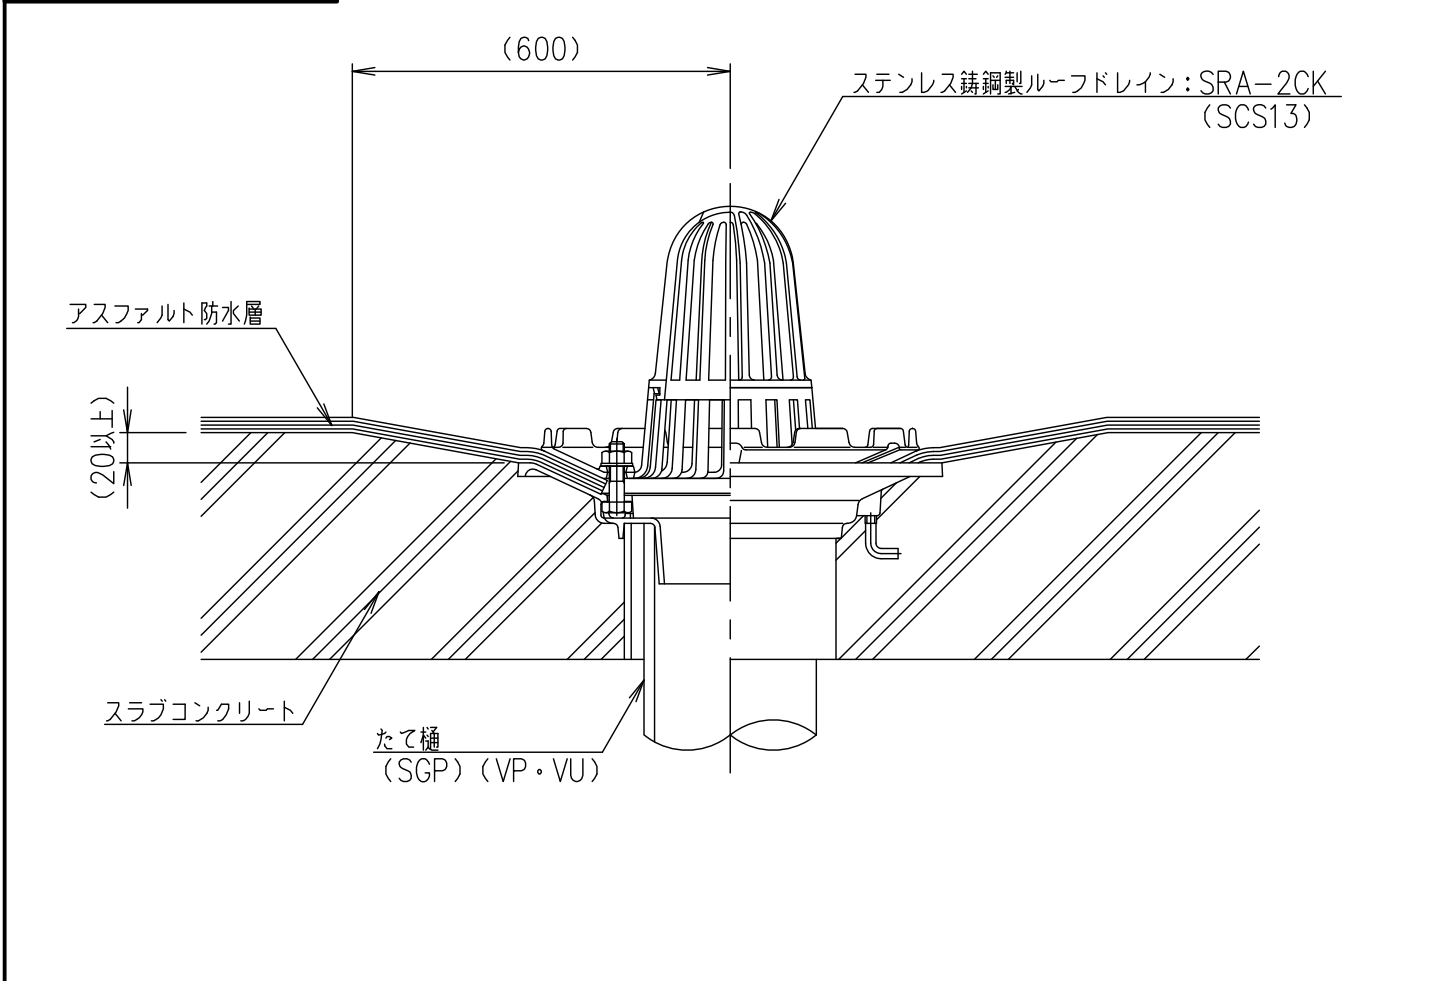

シート露出防水

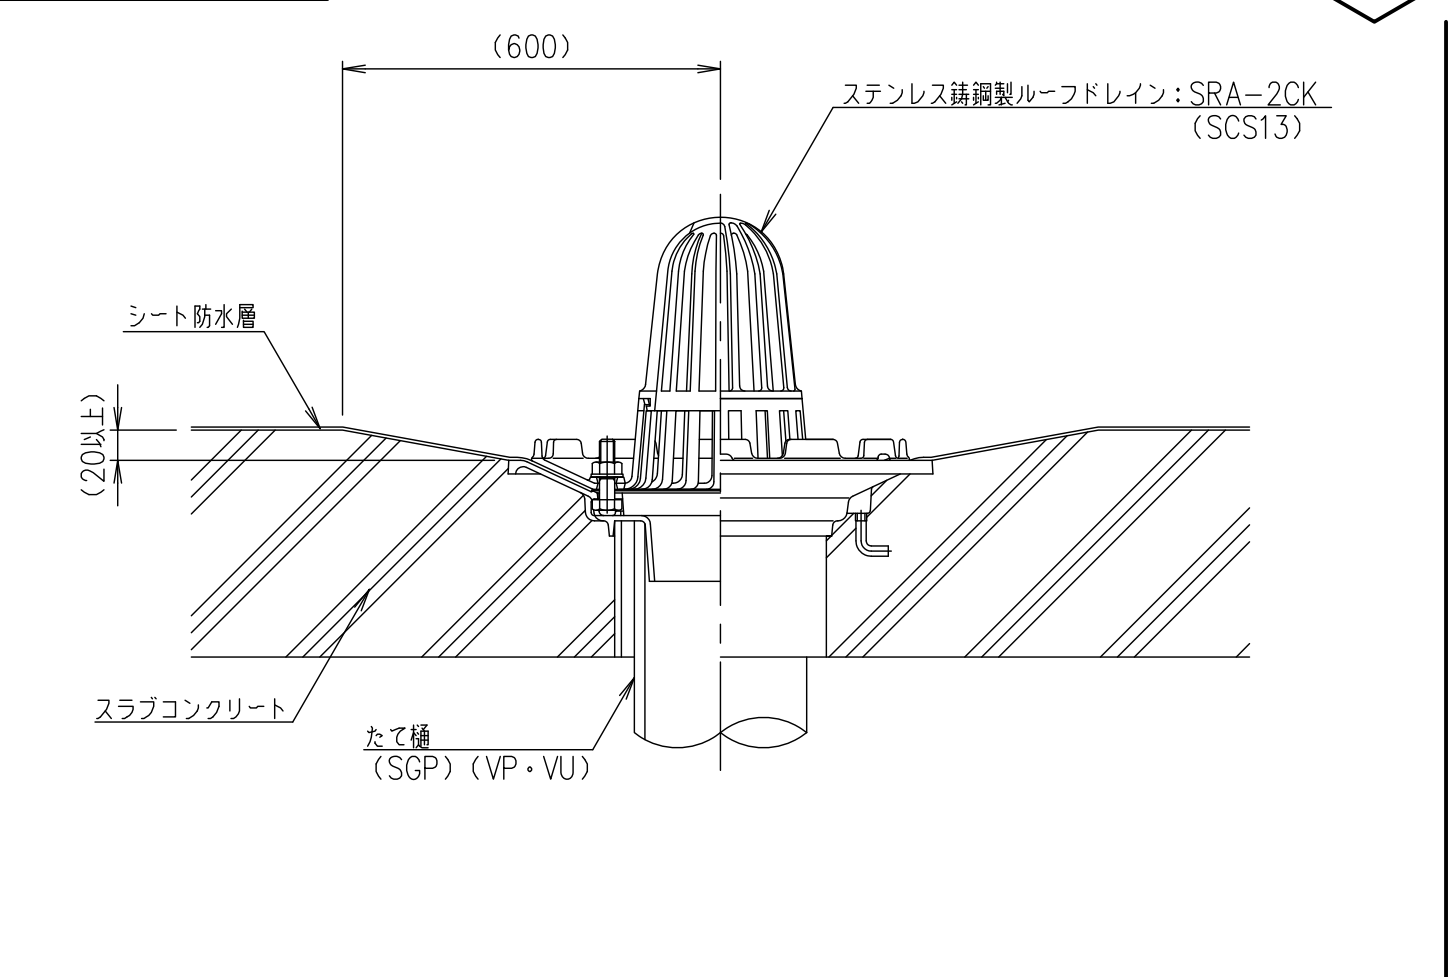

DKC

・全ての図面は参考図です。施工にあたっては、現場施工図に従って下さい。
・寸法100の承認図で作図しています。

担当	製図	照査	承認	1/5	名称	DKC
	藤本	野林	金子	尺度		アスファルト防水用・シート防水用(露出&本防水)
平成	年	月	日	三角法	図番	SRA-2CK 屋上用
第一機材株式会社						たて口排水用 差し込式 施工参考図
						PR-E3-00188