




アスファルト本防水

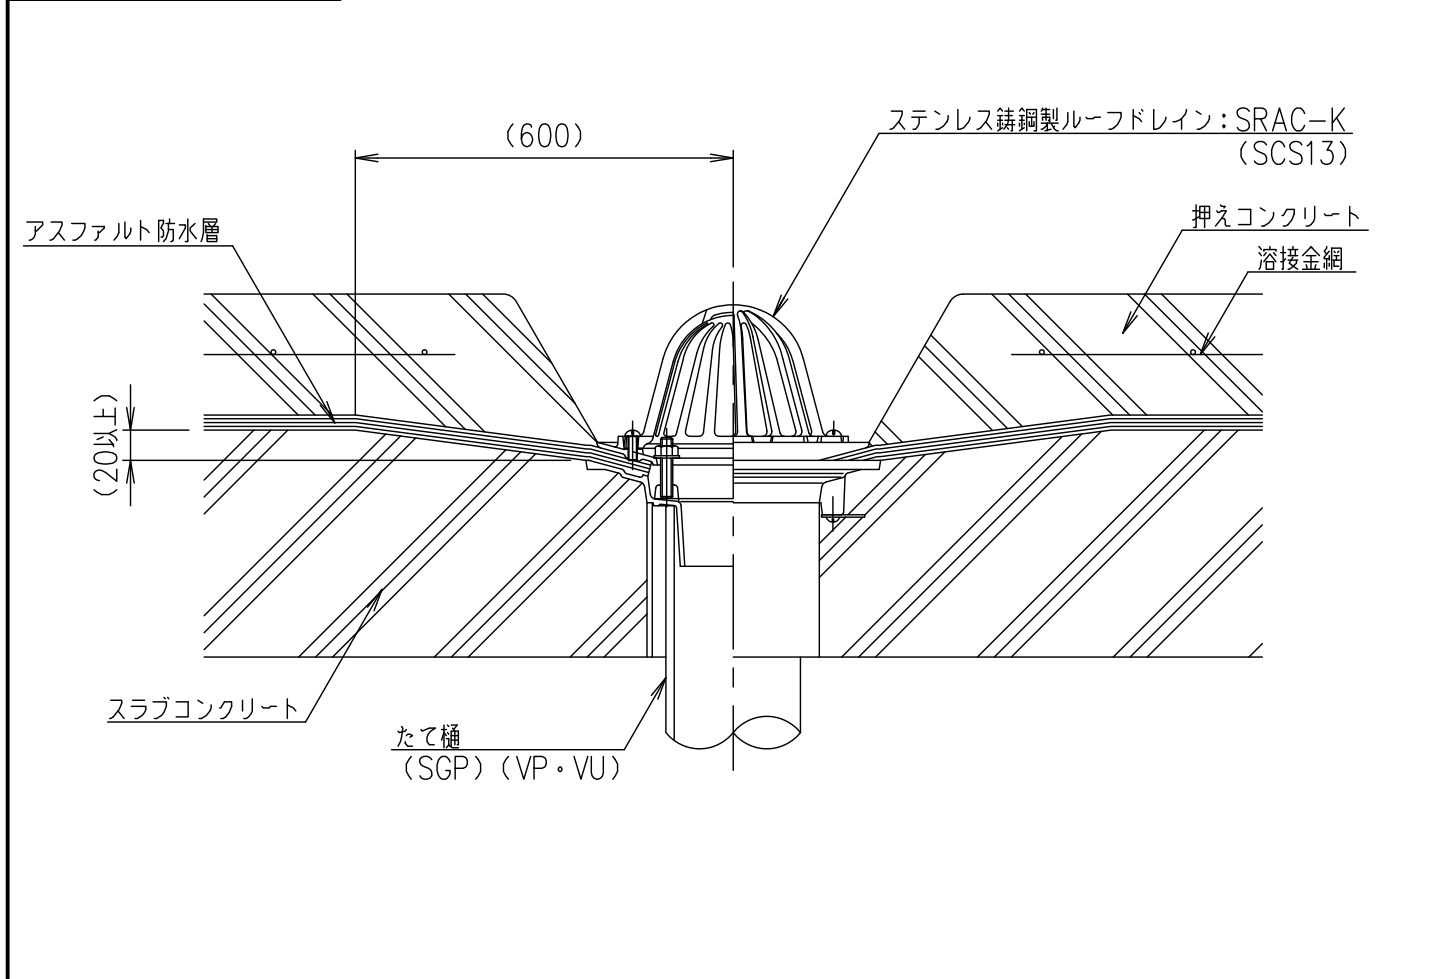

アスファルト露出防水

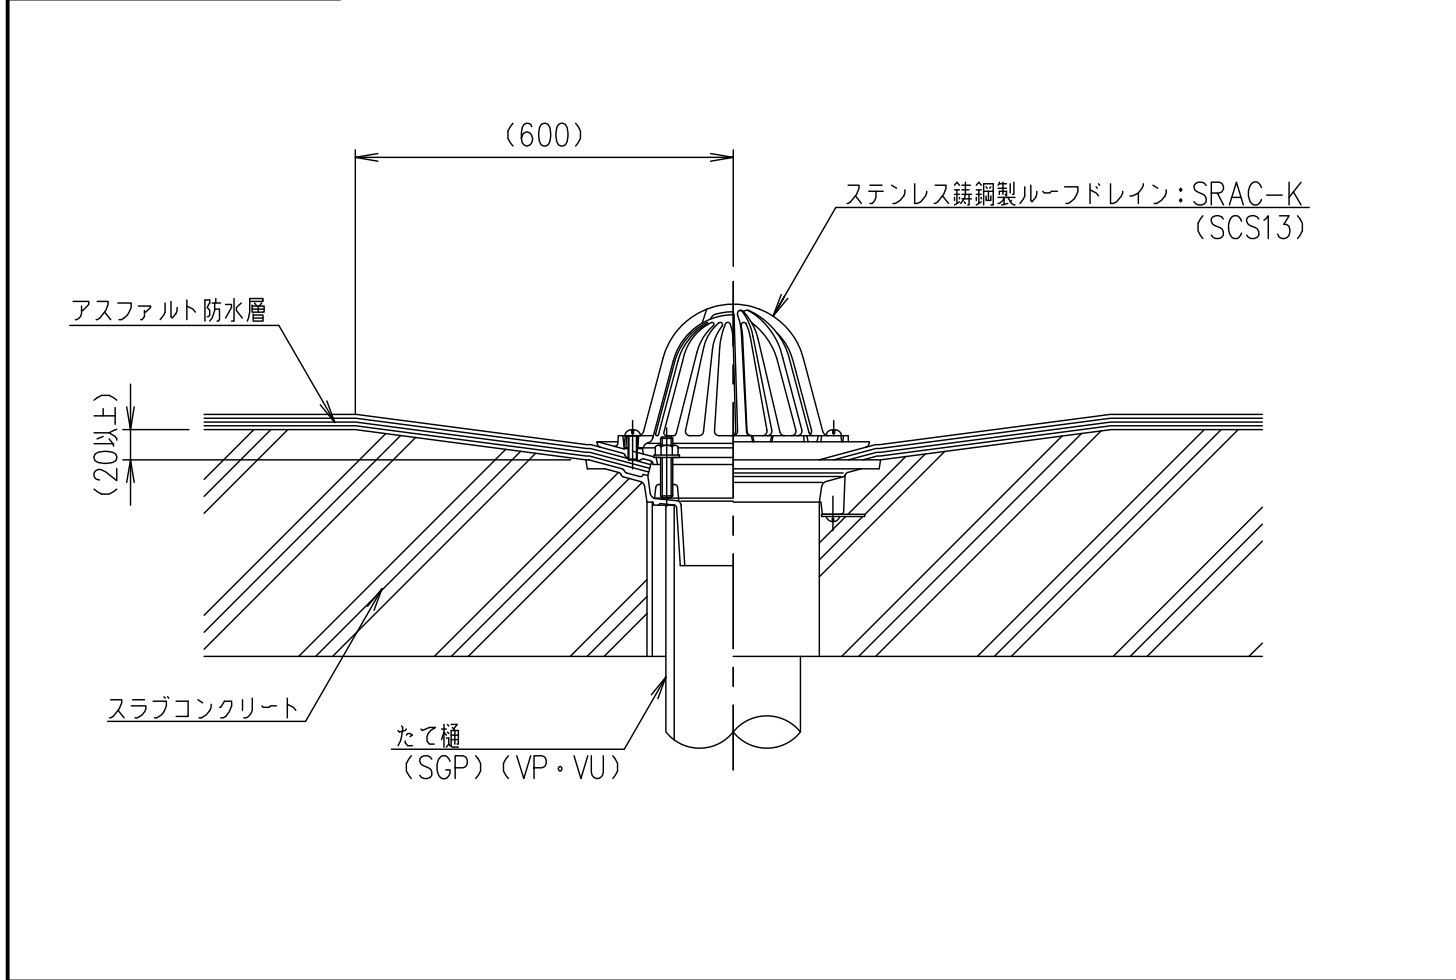

シート露出防水

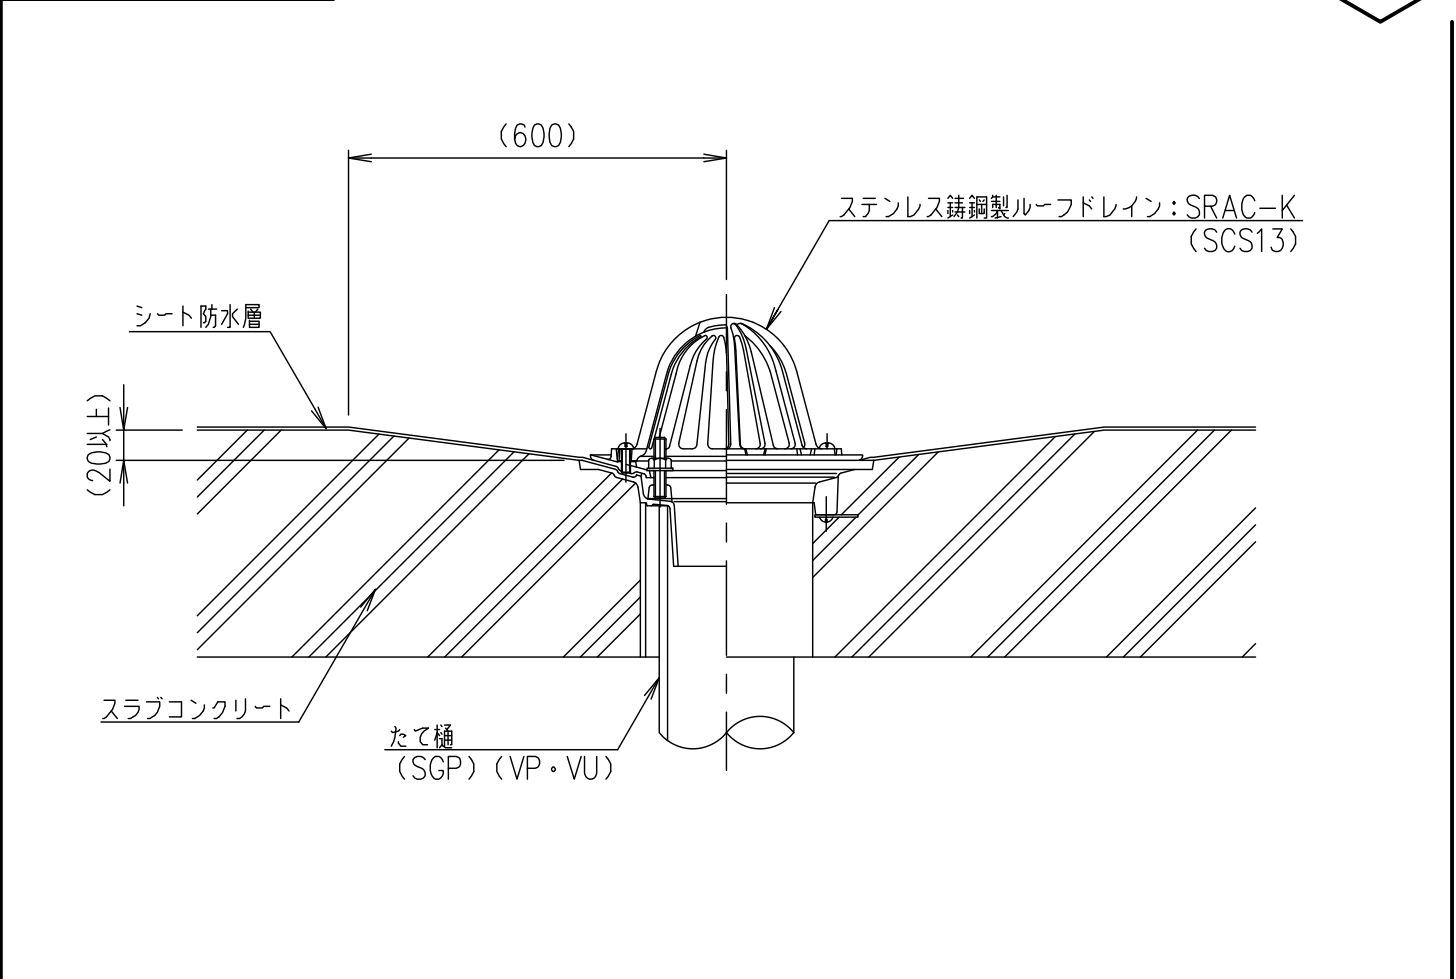

DKC

・全ての図面は参考図です。施工にあたっては、現場施工図に従って下さい。  
・寸法75の承認図で作図しています。

|          |    |    |    |     |    |                          |
|----------|----|----|----|-----|----|--------------------------|
| 担当       | 製図 | 照査 | 承認 | 1/5 | 名称 | DKC                      |
|          | 藤本 | 野林 | 金子 | 尺度  |    | アスファルト防水用・シート防水用（露出&本防水） |
| 平成 年 月 日 |    |    |    | 三角法 | 図番 | SRAC-K 屋上用               |
| 第一機材株式会社 |    |    |    |     |    | たて口排水用 差し込式 施工参考図        |
|          |    |    |    |     |    | PR-E3-00194              |