
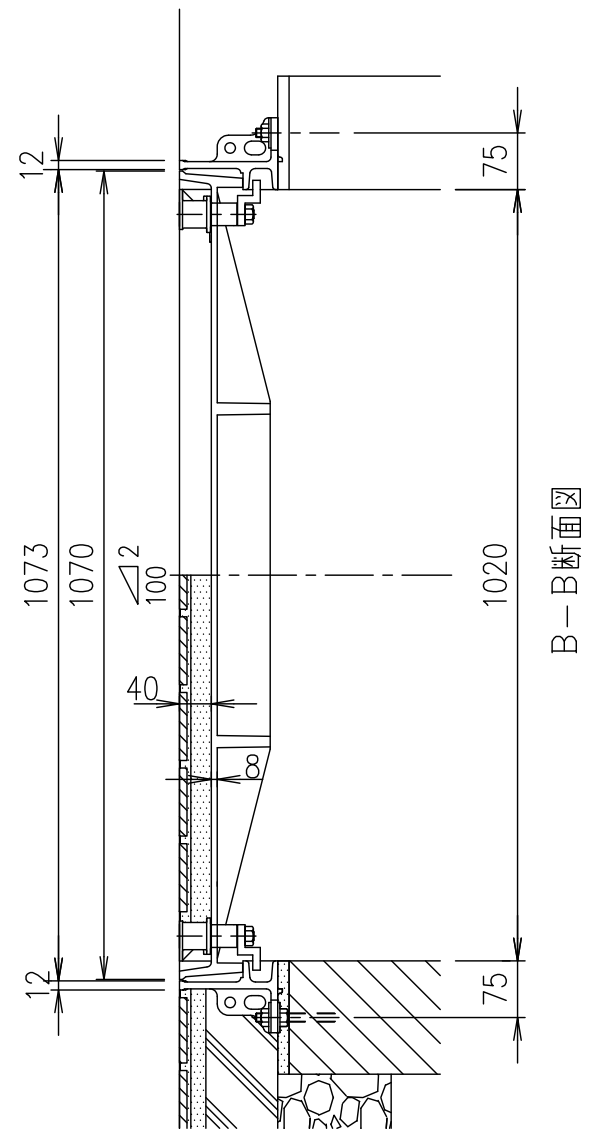


A-A断面図

。この図面は参考図です。施工にあたっては、現場施工図に従って下さい。

担当	製図	照査	承認	1/10	名称	DKC T-25荷重(歩道仕様)用 C.C.BOX用铸铁蓋 内径1020×4500 特殊部用 PC躯体・タイル舗装部 施工参考図
	藤本	斎藤	金子			
平成 年 月 日				尺度	図番	PM-E3-00431
第一機材株式会社				三角法		

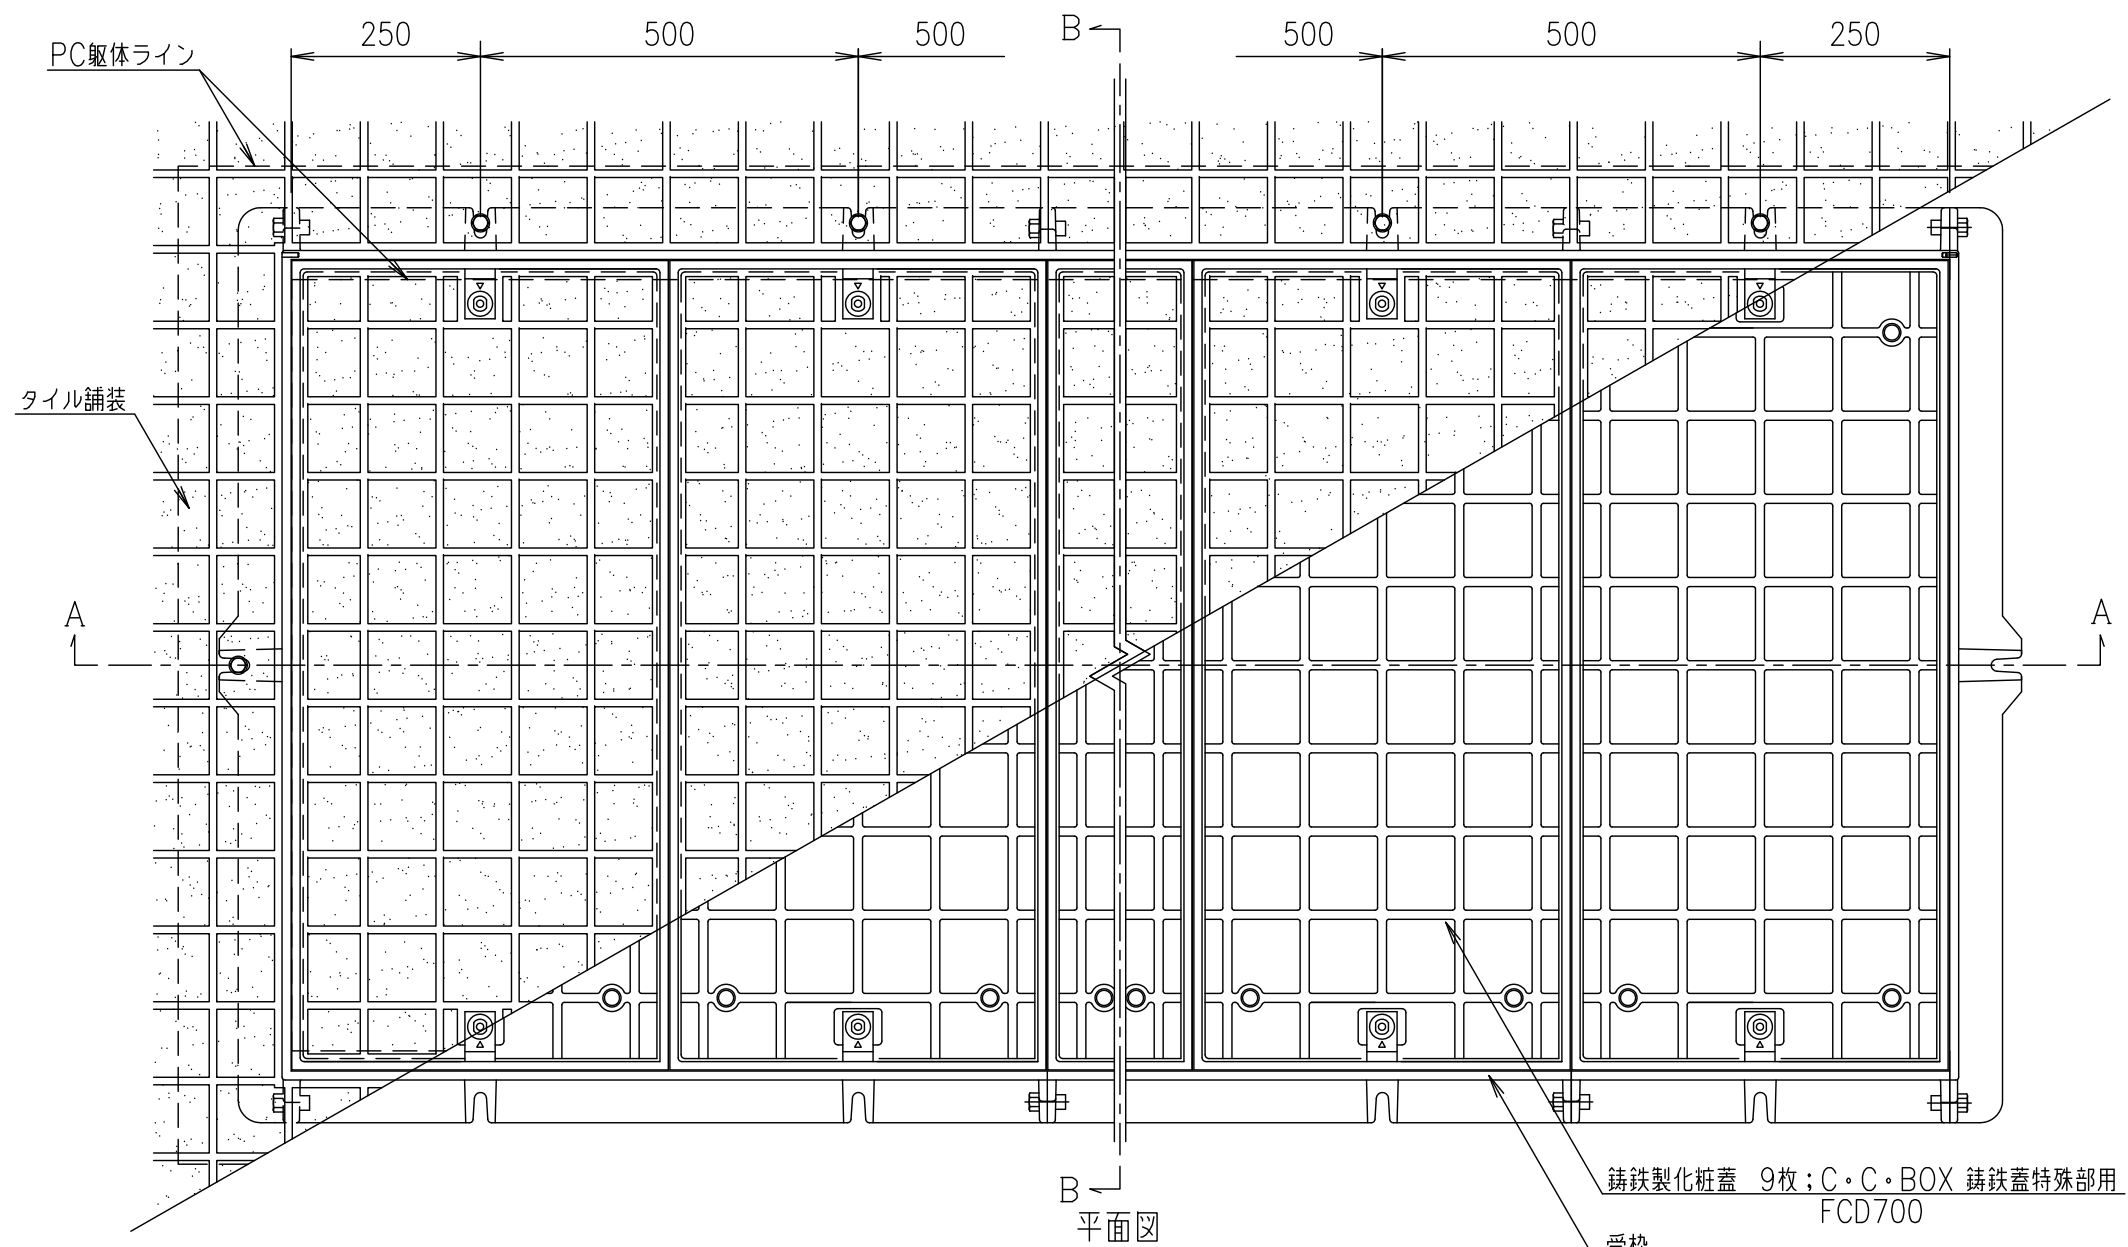

担当	製図	照査	承認	1 10	名称	DKC
	藤本	斎藤	金子			T-25荷重（歩道仕様）用 C.C.BOX用鉄蓋 内径1020×4500 特殊部用 PC躯体・アスファルト舗装部 施工参考図
平成 年 月 日				尺度	図番	PM-E3-00432
第一機材株式会社				三角法		