




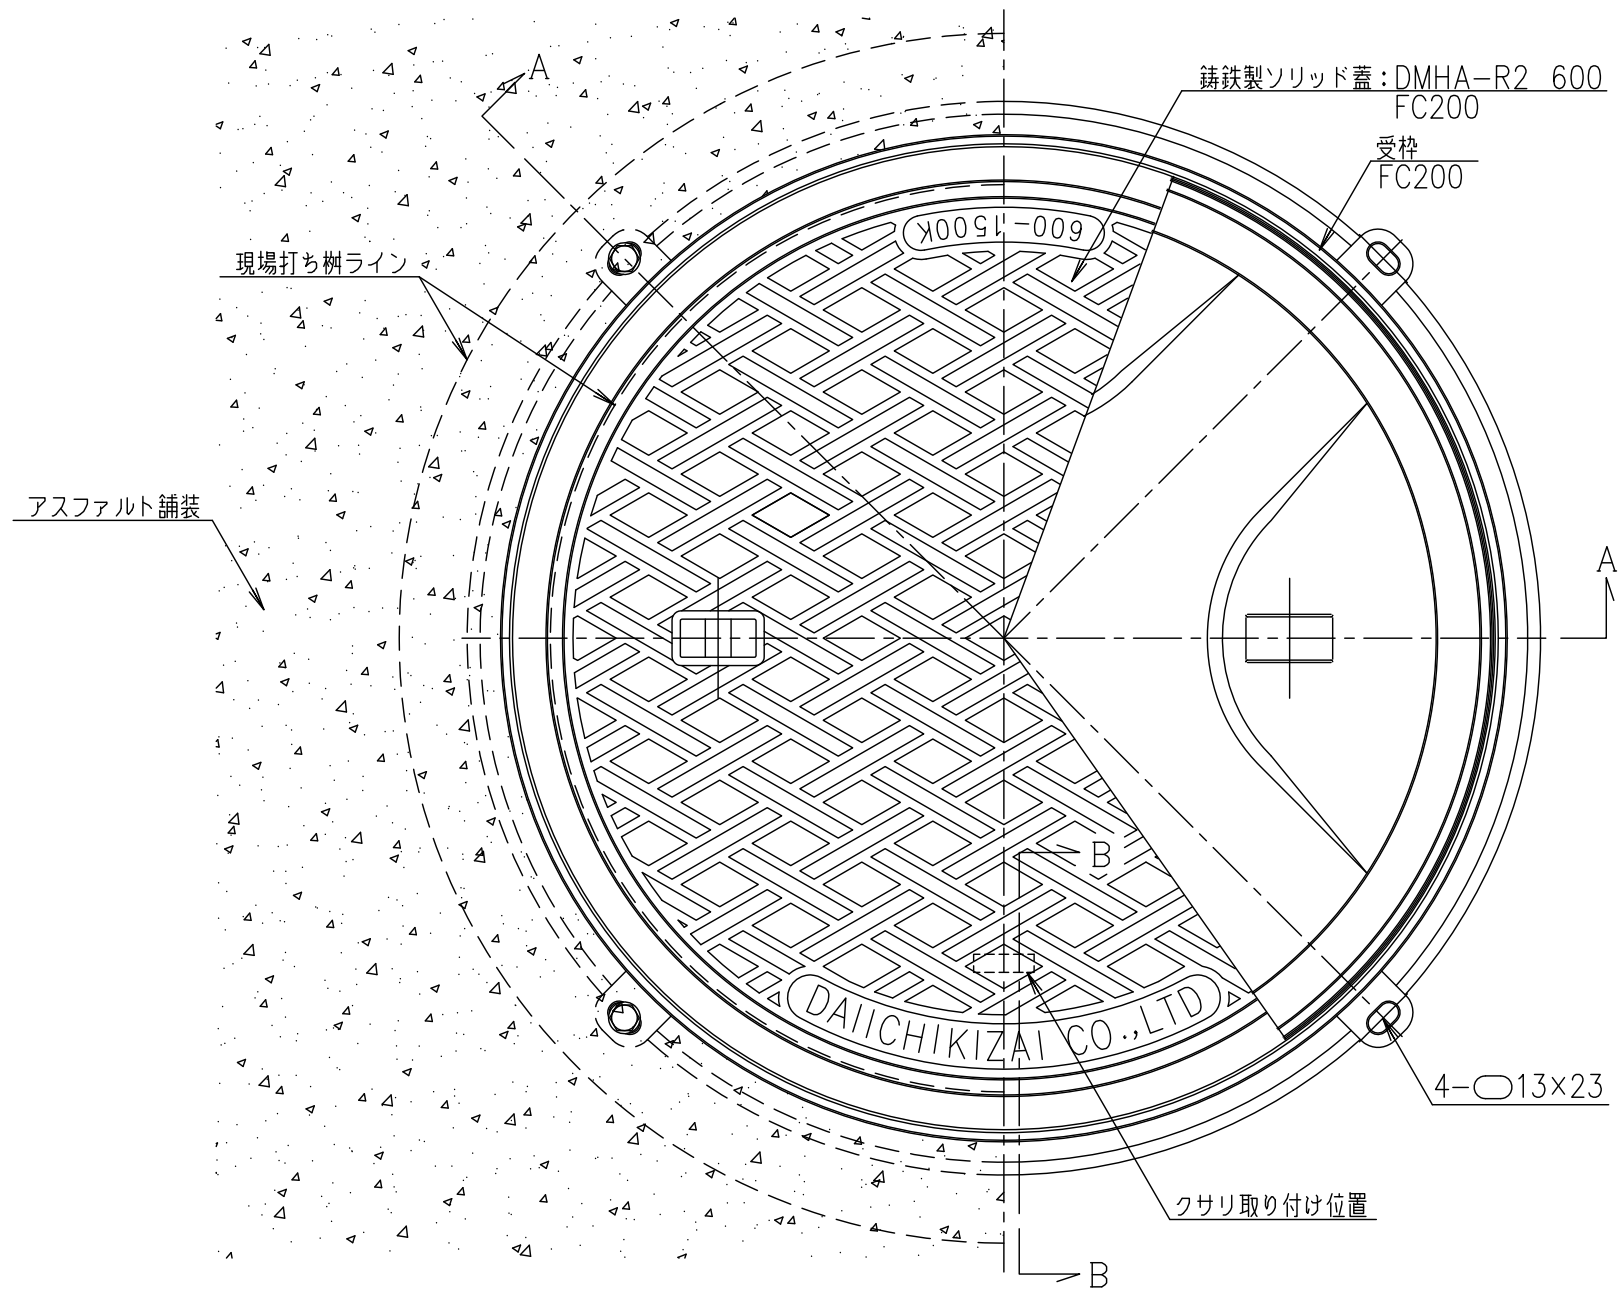

平面図

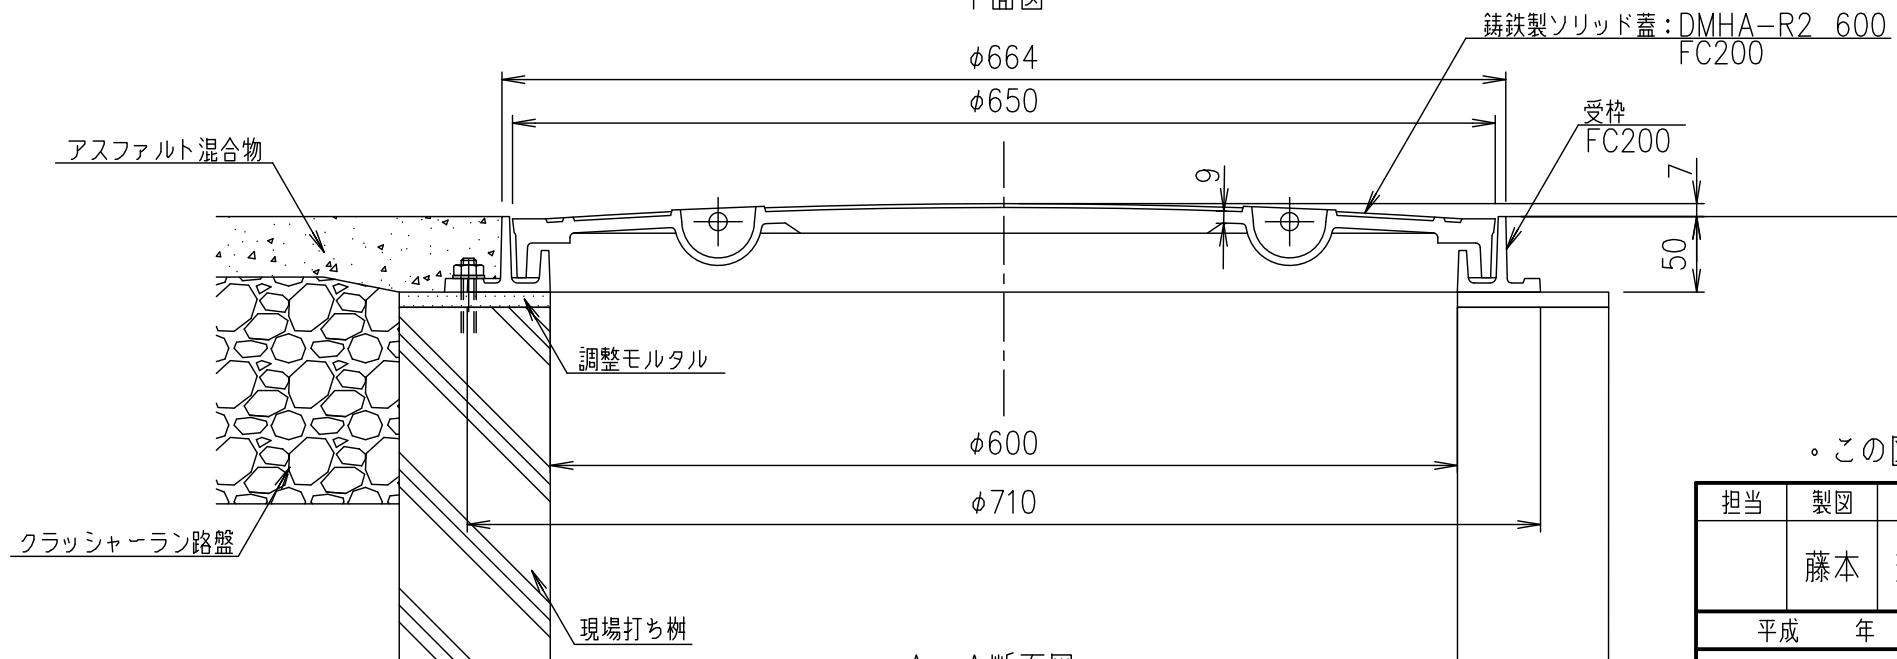

A-A断面図

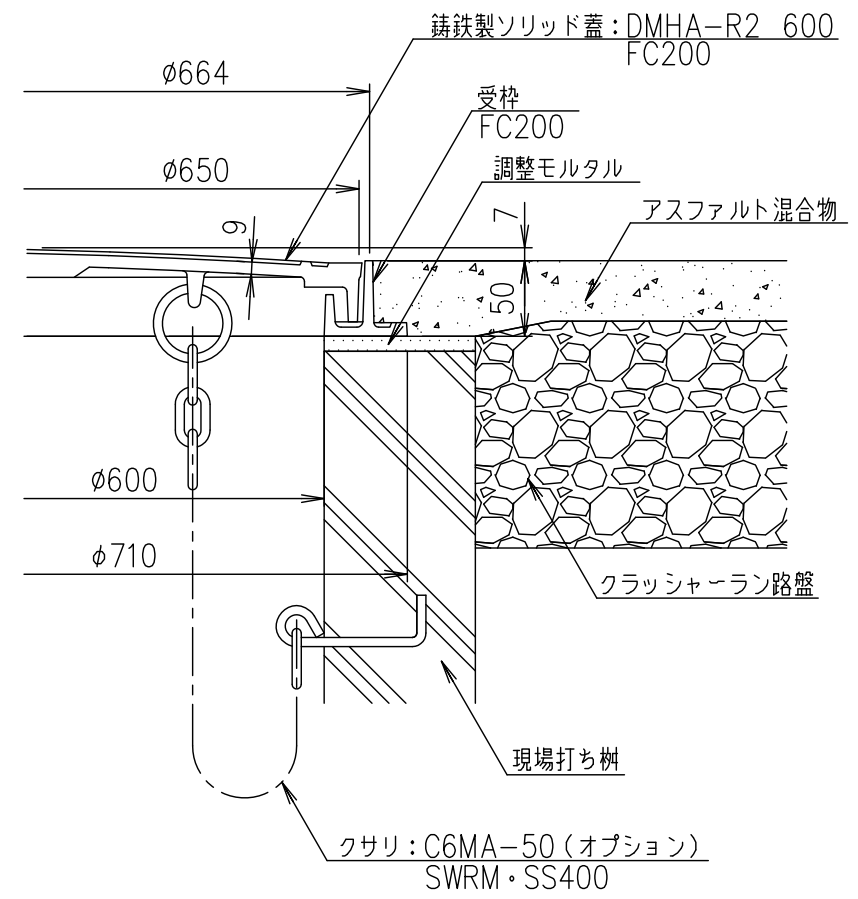

B-B断面図
(クサリ取り付け時)

- ・クサリはオプション部品になります。
- ・ソリッド蓋の表面に文字を鋳出することができます。

・この図面は参考図です。施工にあたっては、現場施工図に従って下さい。

担当	製図	照査	承認	1/5	名称	DKC
	藤本	斎藤	金子	尺度		T-6荷重(敷地内仕様)用 水封形 DMHA-R2 600
平成 年 月 日				三角法	図番	現場打ち樹 アスファルト舗装部 施工参考図
第一機材株式会社						PM-E3-00457