



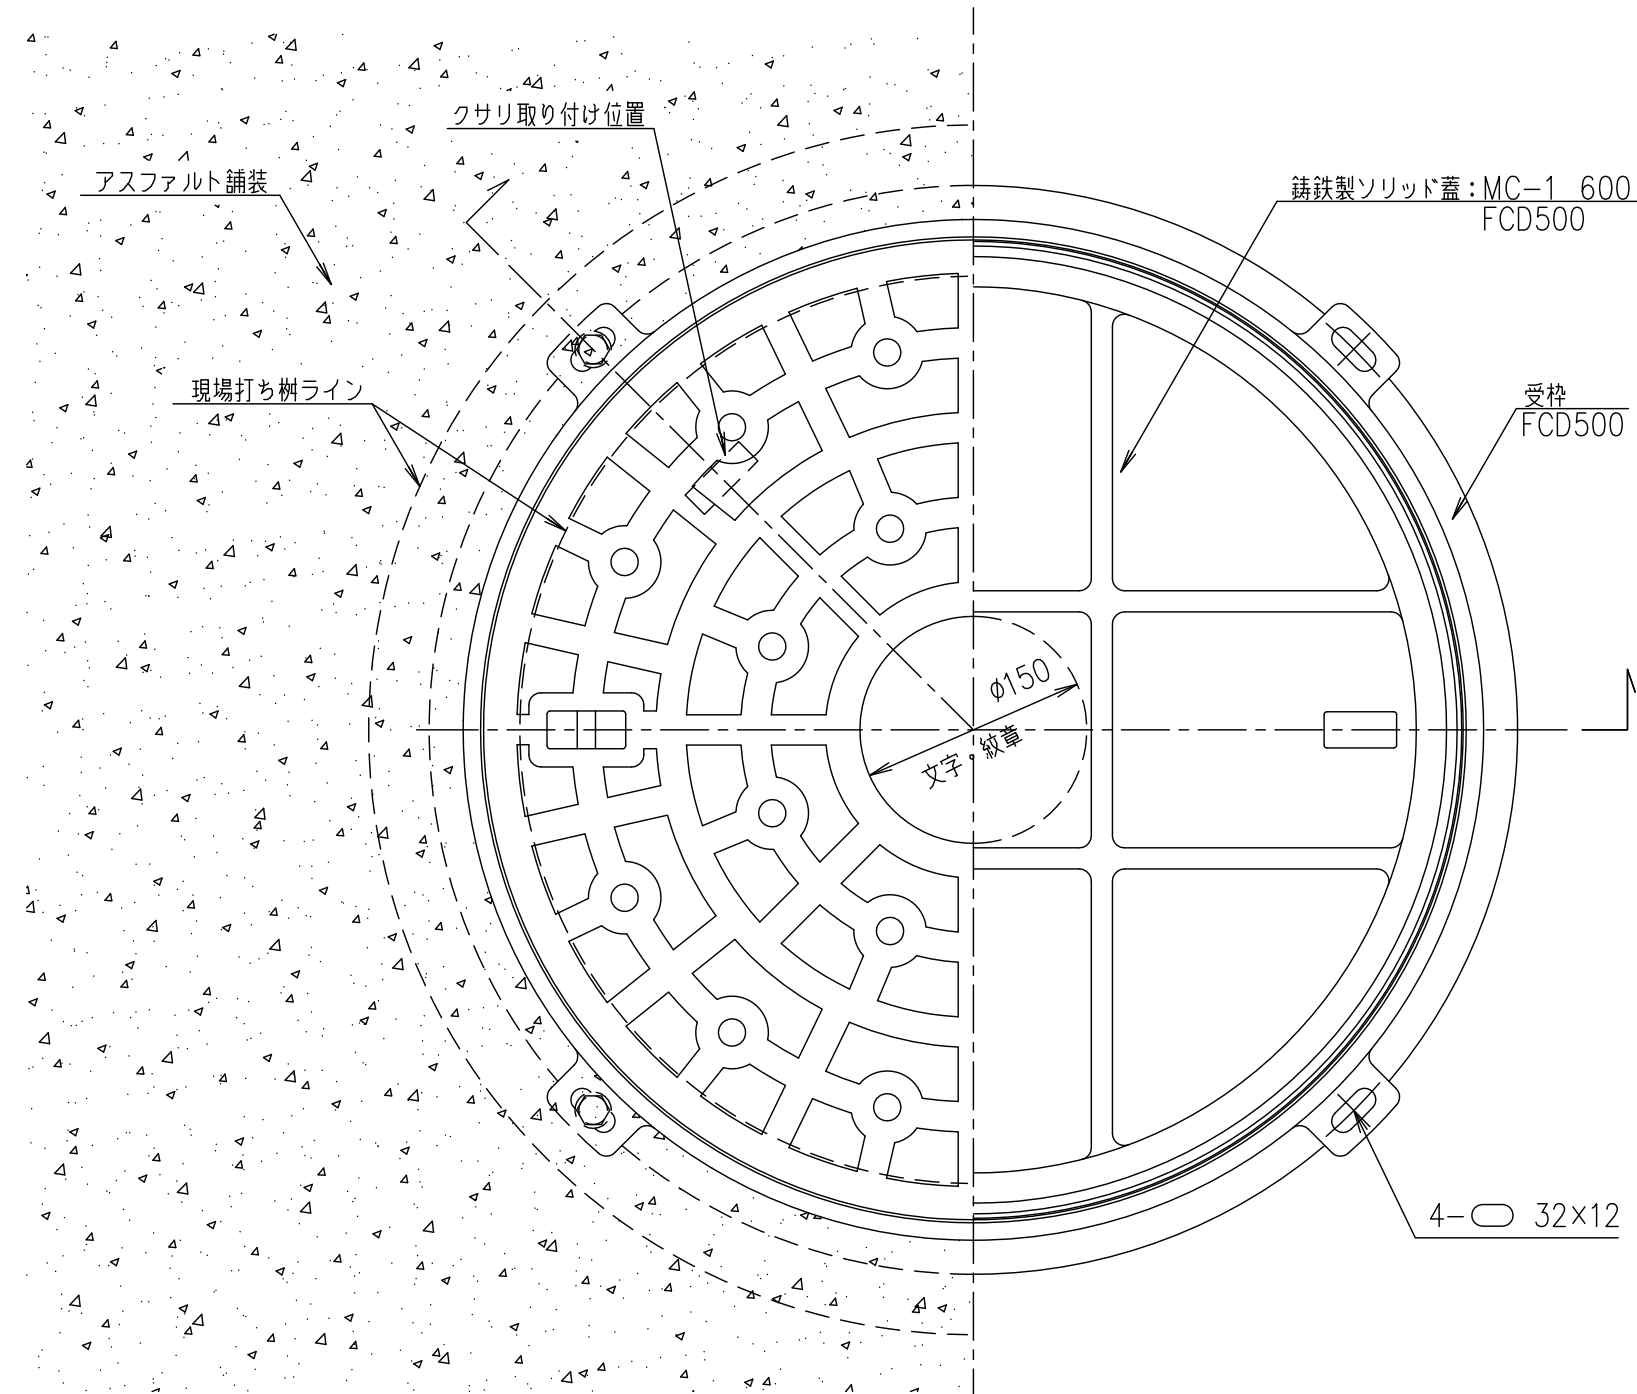

平面図

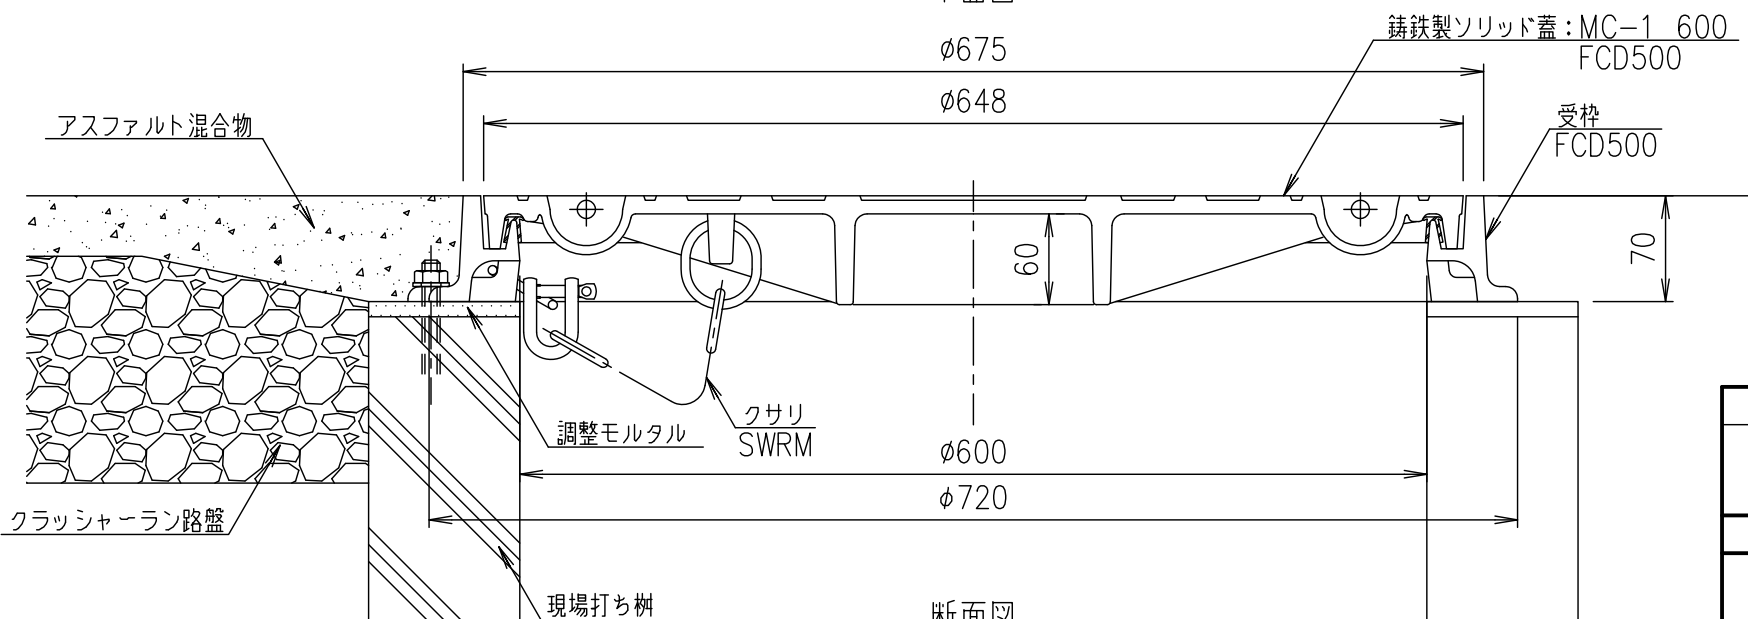

断面図

。この図面は参考図です。施工にあたっては、現場施工図に従って下さい。

|          |    |    |    |     |    |                             |
|----------|----|----|----|-----|----|-----------------------------|
| 担当       | 製図 | 照査 | 承認 | 1/5 | 名称 | DKC                         |
|          | 藤本 | 斎藤 | 金子 | 尺度  |    | 工場敷地内道路仕様 簡易密閉形<br>MC-1 600 |
| 平成       | 年  | 月  | 日  | 三角法 | 図番 | 現場打ち樹 アスファルト舗装部 施工参考図       |
| 第一機材株式会社 |    |    |    |     |    | PM-E3-00490A                |