



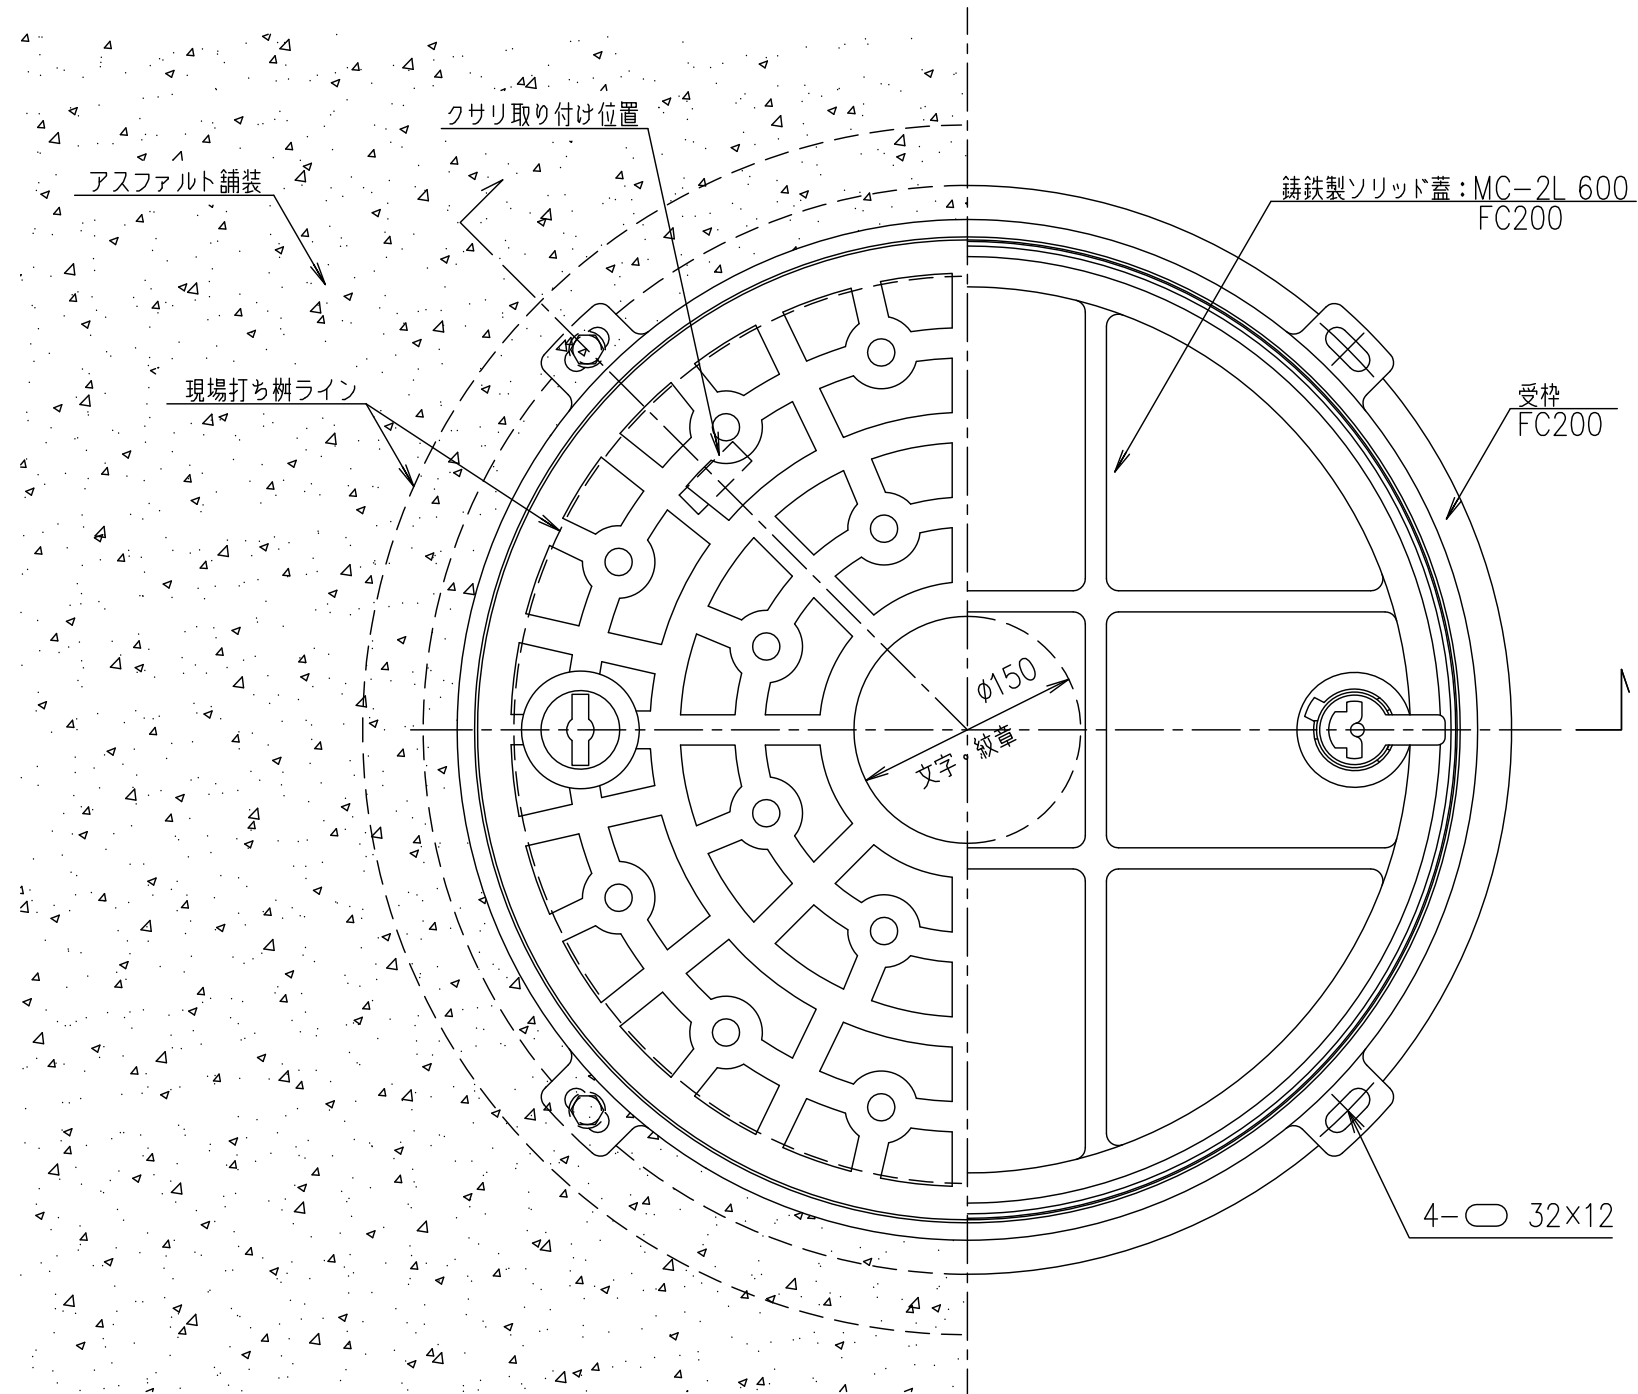

平面図

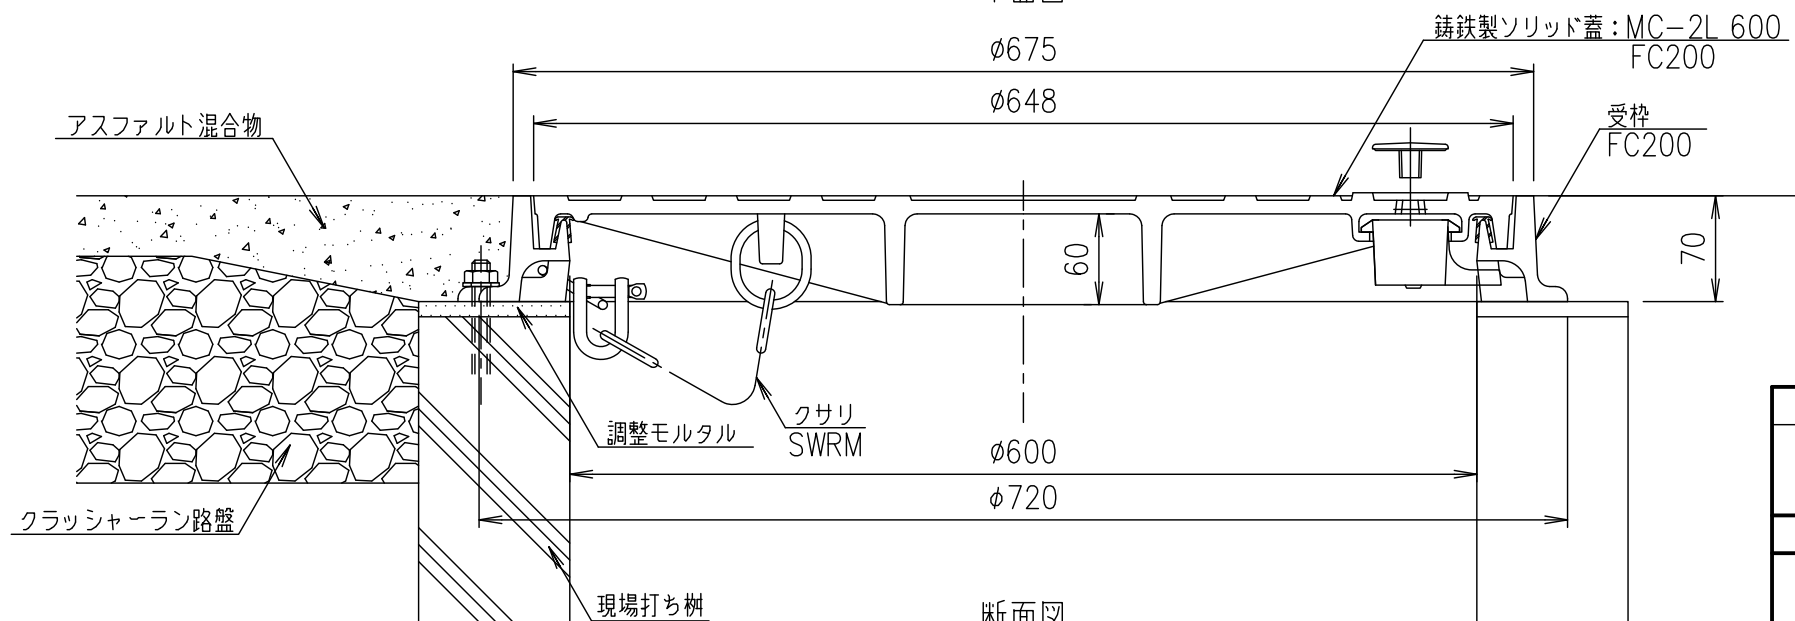

断面図

。この図面は参考図です。施工にあたっては、現場施工図に従って下さい。

担当	製図	照査	承認	1/5	名称	DKC
	藤本	斎藤	金子	尺度		T-6荷重（敷地内仕様）用 簡易密閉形 ロック型 MC-2L 600
平成 年 月 日				三角法	図番	現場打ち樹 アスファルト舗装部 施工参考図
第一機材株式会社						PM-E3-00489