


平面図

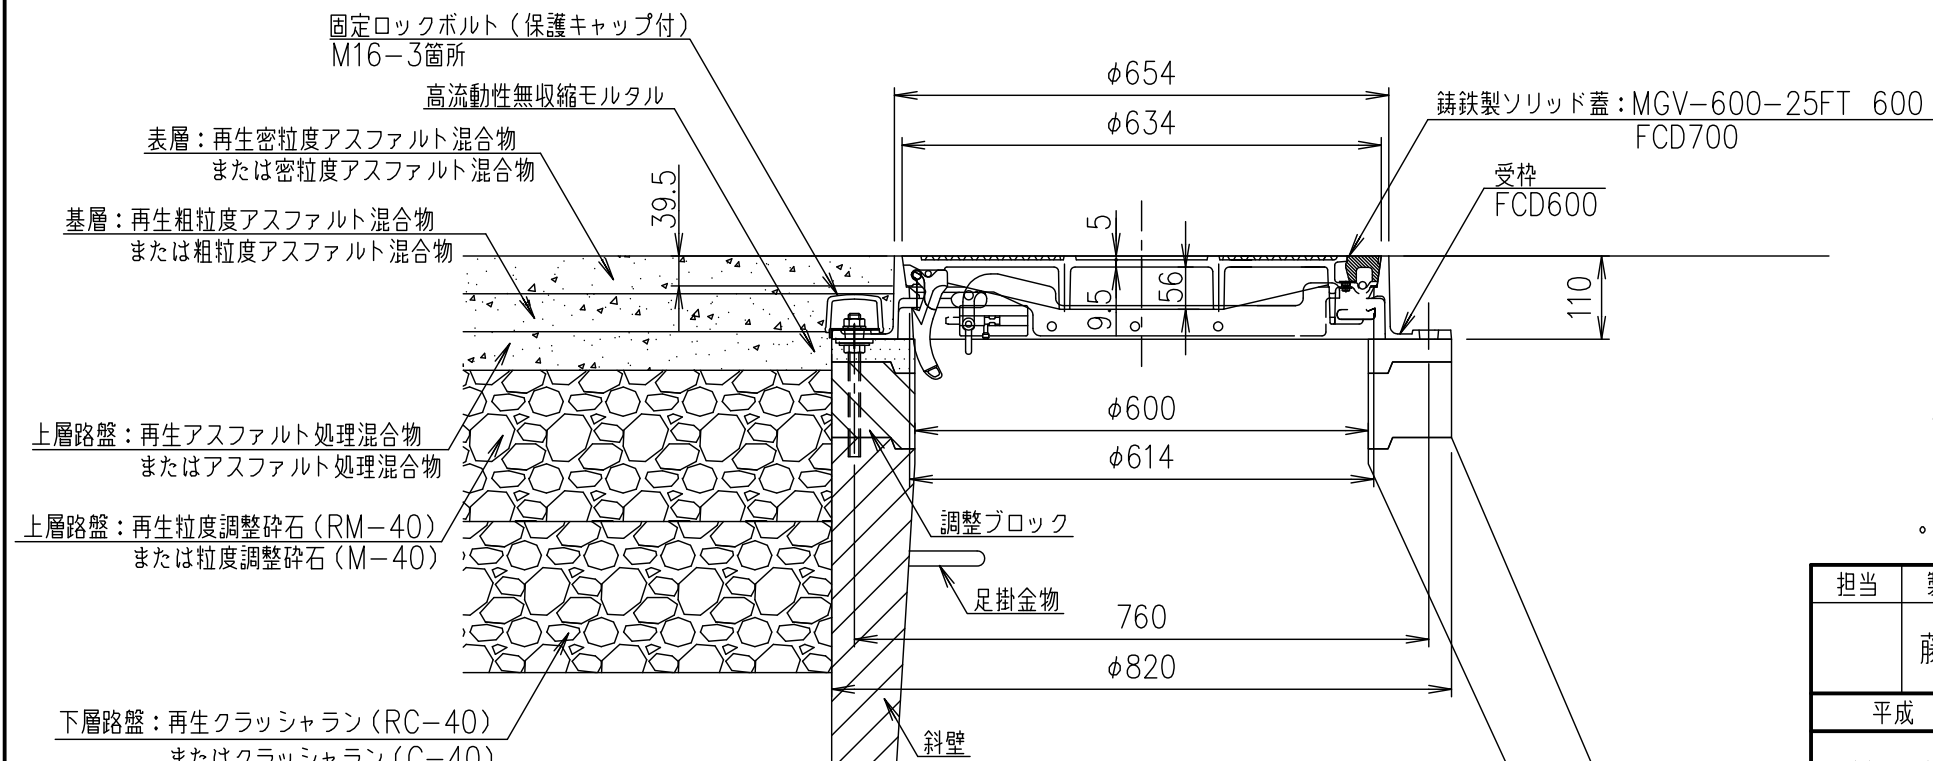

断面図

- ・人孔鉄蓋の表面に標準文字を鋳出しすることができます。
- ・通気口を塞ぐことができます。
- ・マンホールカバー及び固定ロックボルトは、管轄の下水道局の仕様に合わせて下さい。

・この図面は参考図です。施工にあたっては、現場施工図に従って下さい。

| | | | | | | |
|----------|----|----|----|---------|----|---|
| 担当 | 製図 | 照査 | 承認 | 1 10 | 名称 | DKC |
| | 藤本 | 斎藤 | 金子 | | | T-25荷重(公道仕様)用 下水道用 転落防止梯子・ロック式 MGV-600-25FT 600 ノンスリップ模様 人孔 アスファルト舗装部 施工参考図 |
| 平成 年 月 日 | | | | 尺度 | 図番 | PM-E3-00527 |
| 第一機材株式会社 | | | | 三角法 | | |