



(平面図中 上下辺)
仕上面説明図 S=1/2

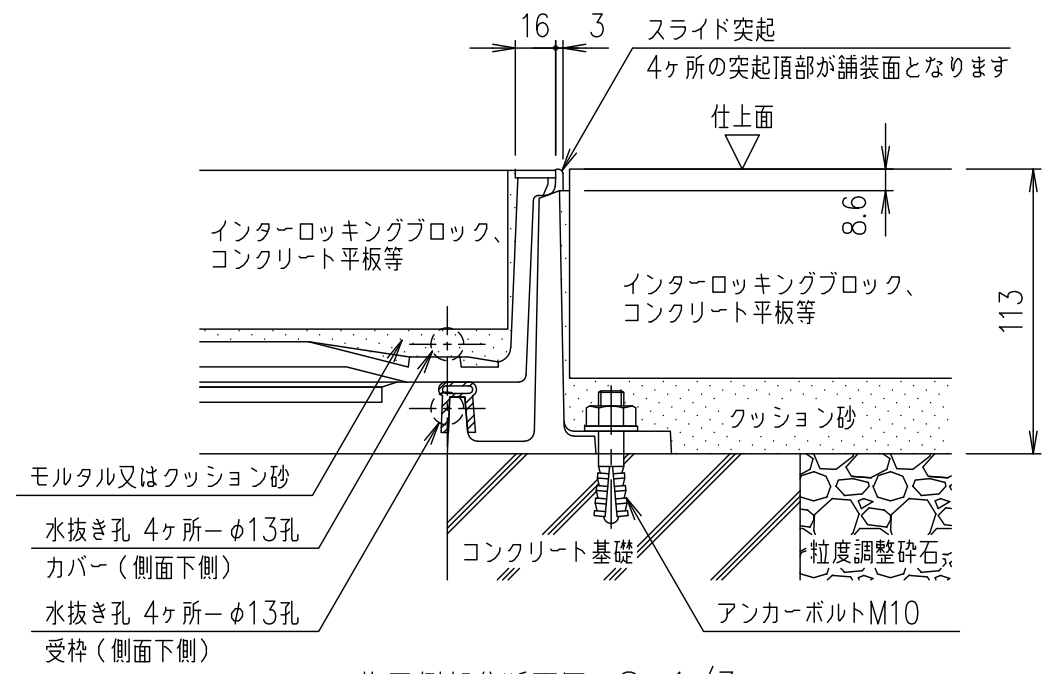


施工例部分断面図 S=1/3

※蓋と受枠に段差があるため、コンクリート舗装等の場合はご注意ください。

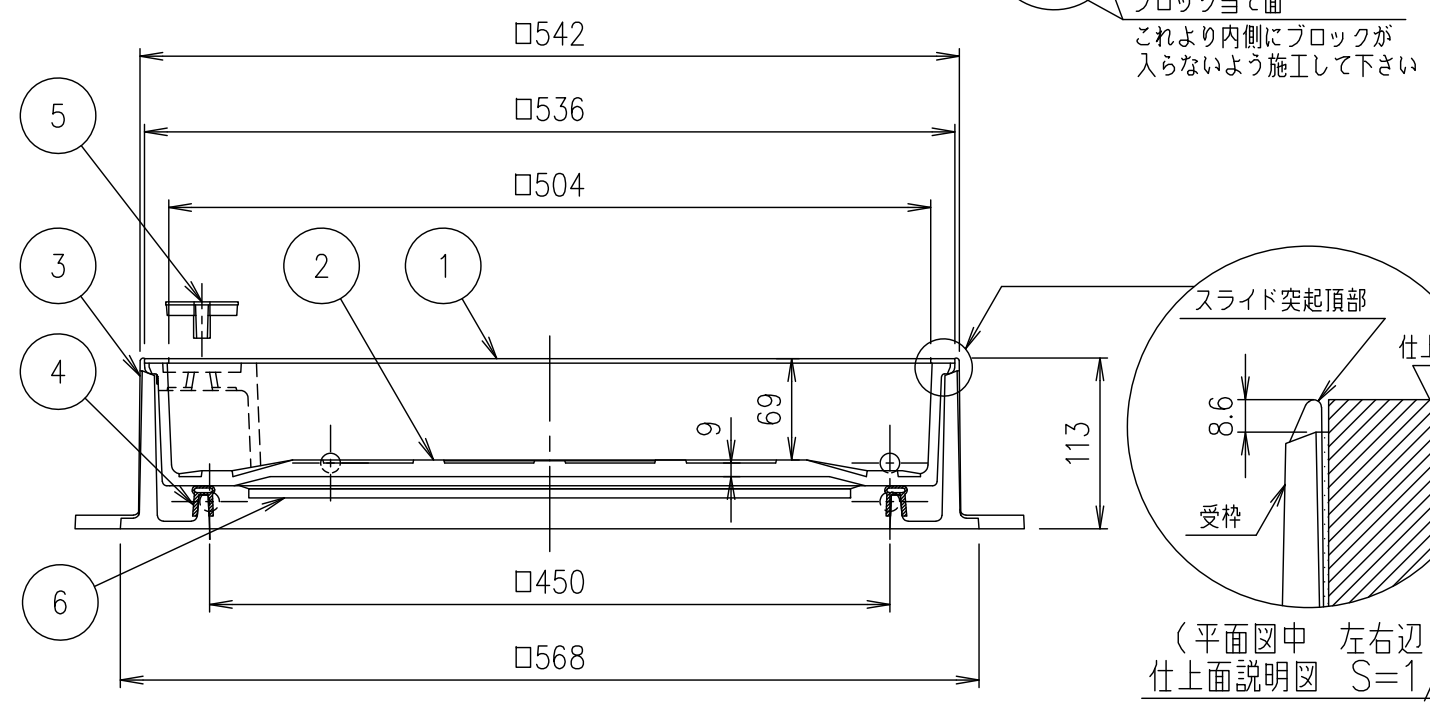

ブロック当て面
これより内側にブロックが
入らないよう施工して下さい

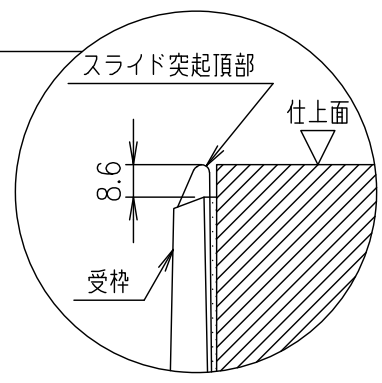

(平面図中 左右辺)
仕上面説明図 S=1/2

破壊荷重	質量
200kN以上	52.1kg

・蓋と受枠に水抜き孔があいています。
仕上材・下地材等がこの孔から流れないように不織布等(別途)の設置をお願いします。

項番	名称	材質	個数	kg/個	記事
6	目地保護板	ポリエチレン			
5	取手キャップ	SUS304			
4	ゴムパッキン	クロロプレン			
3	受枠	FCD500			樹脂系塗料塗装・φ13水抜き孔付(側面下側)
2	カバー	FCD500			樹脂系塗料塗装・φ13水抜き孔付(側面下側)
1	ステンレス目地	SUS304			

担当	製図	照査	承認	1/5	名称	DKC T-20荷重・T-25荷重(敷地内仕様)用 簡易密閉形 ステンレス一重目地 MHIB-20S 450
	福田	齊藤	金子			
平成 年 月 日				尺度	図番	PM-E3-05052C
第一機材株式会社				三角法		