


平面図

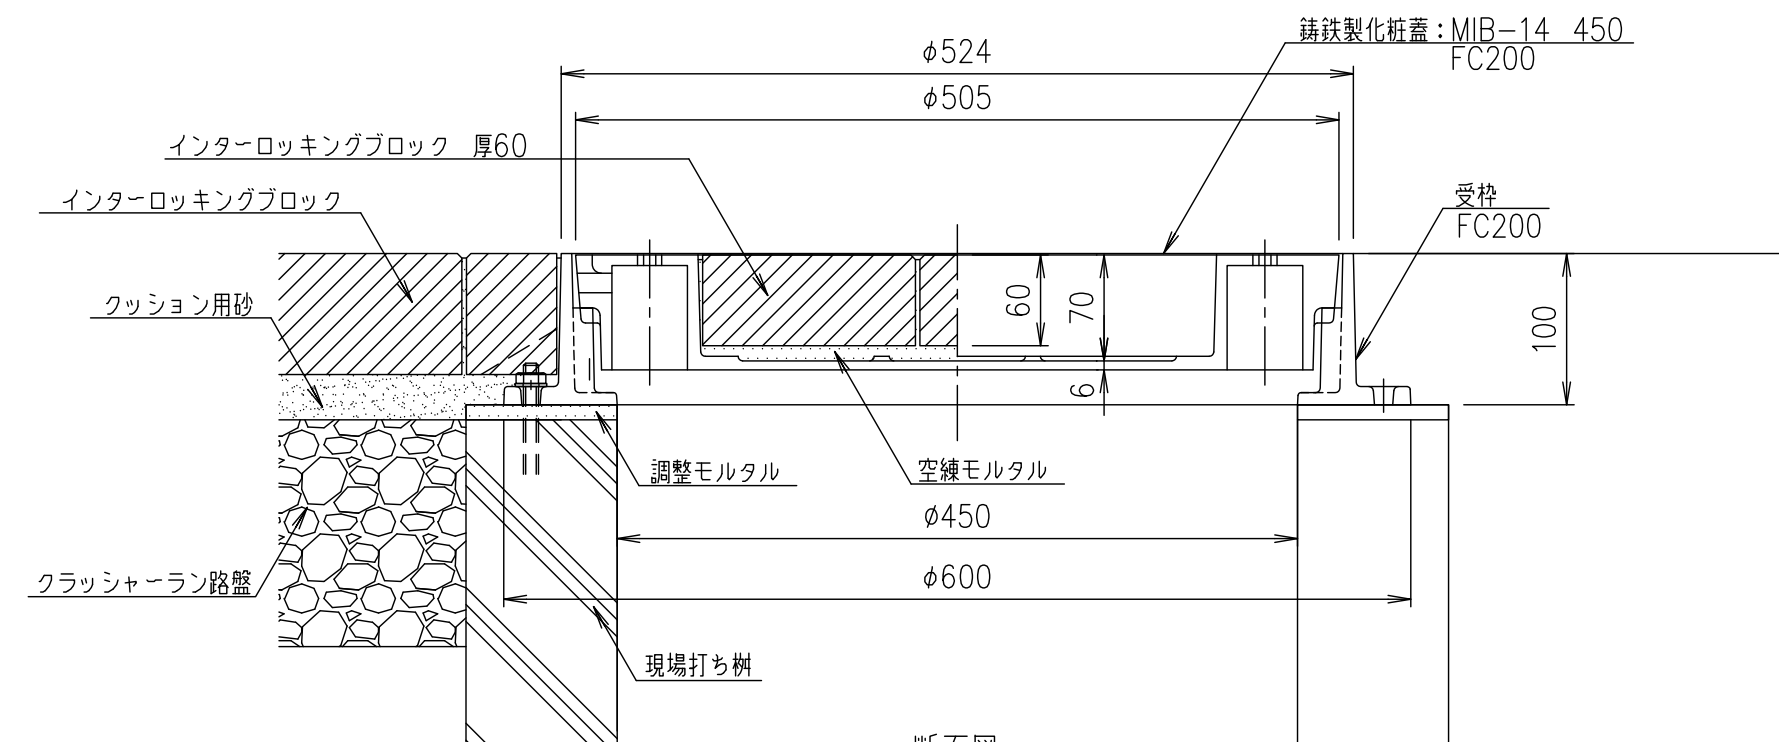

断面図

・この図面は参考図です。施工にあたっては、現場施工図に従って下さい。

|          |    |    |    |     |    |  |
|----------|----|----|----|-----|----|--|
| 担当       | 製図 | 照査 | 承認 | 1/5 | 名称 | DKC  |
|          | 藤本 | 斎藤 | 金子 |     |    | T-6荷重(敷地内仕様)用<br>MIB-14 450 インターロッキングブロック用<br>現場打ち柵・インターロッキング舗装部 施工参考図 |
| 平成 年 月 日 |    |    |    | 尺度  | 図番 | PM-E3-00207  |
| 第一機材株式会社 |    |    |    | 三角法 |    |  |