
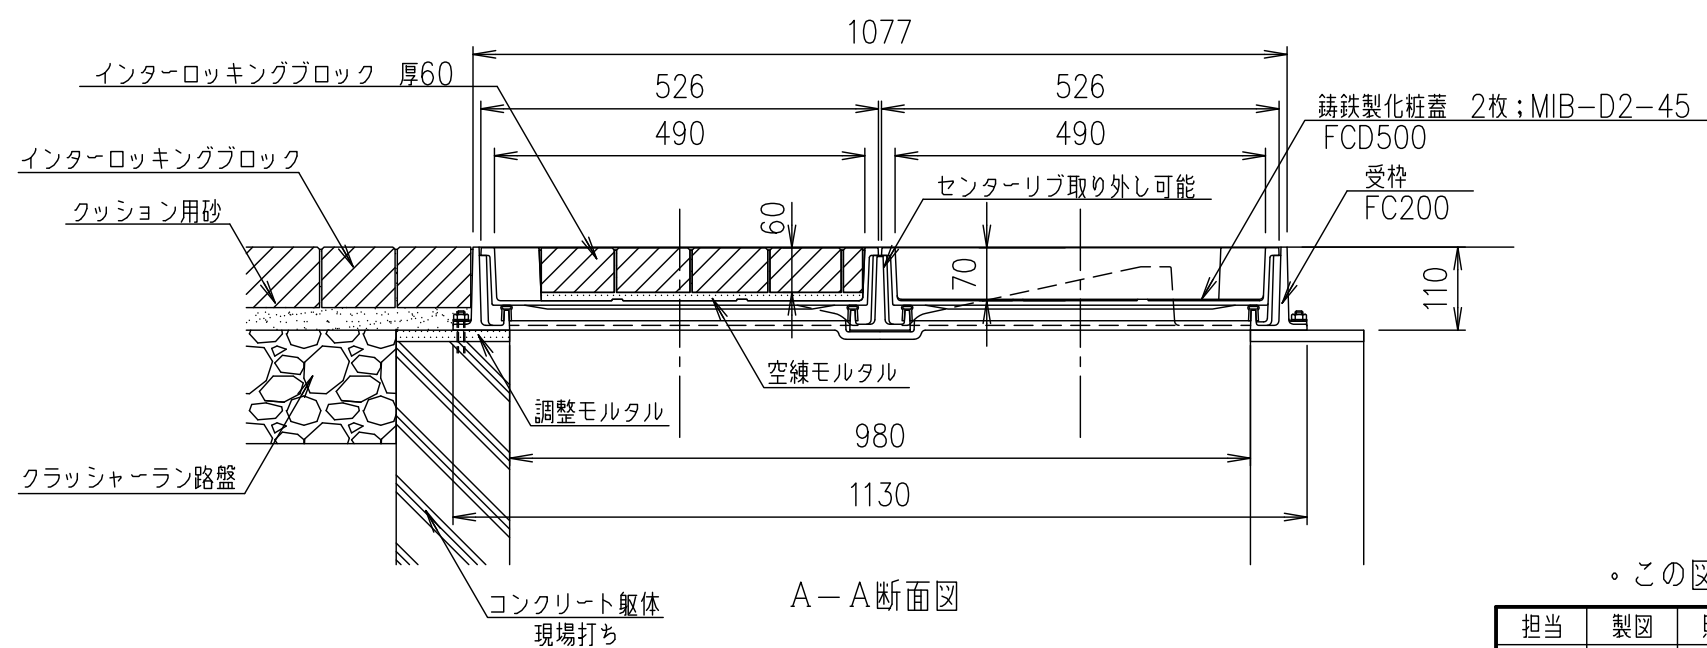
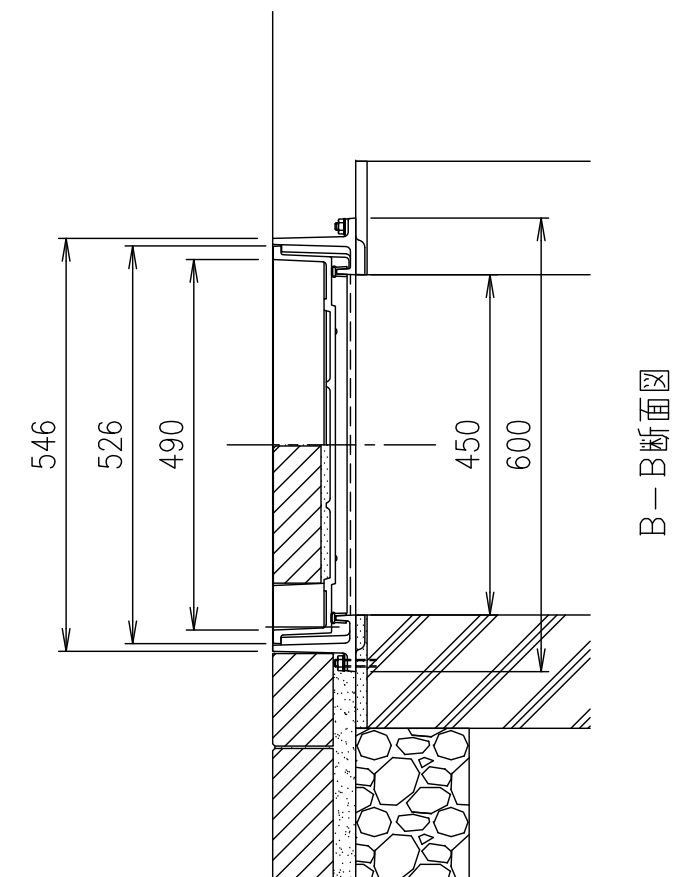


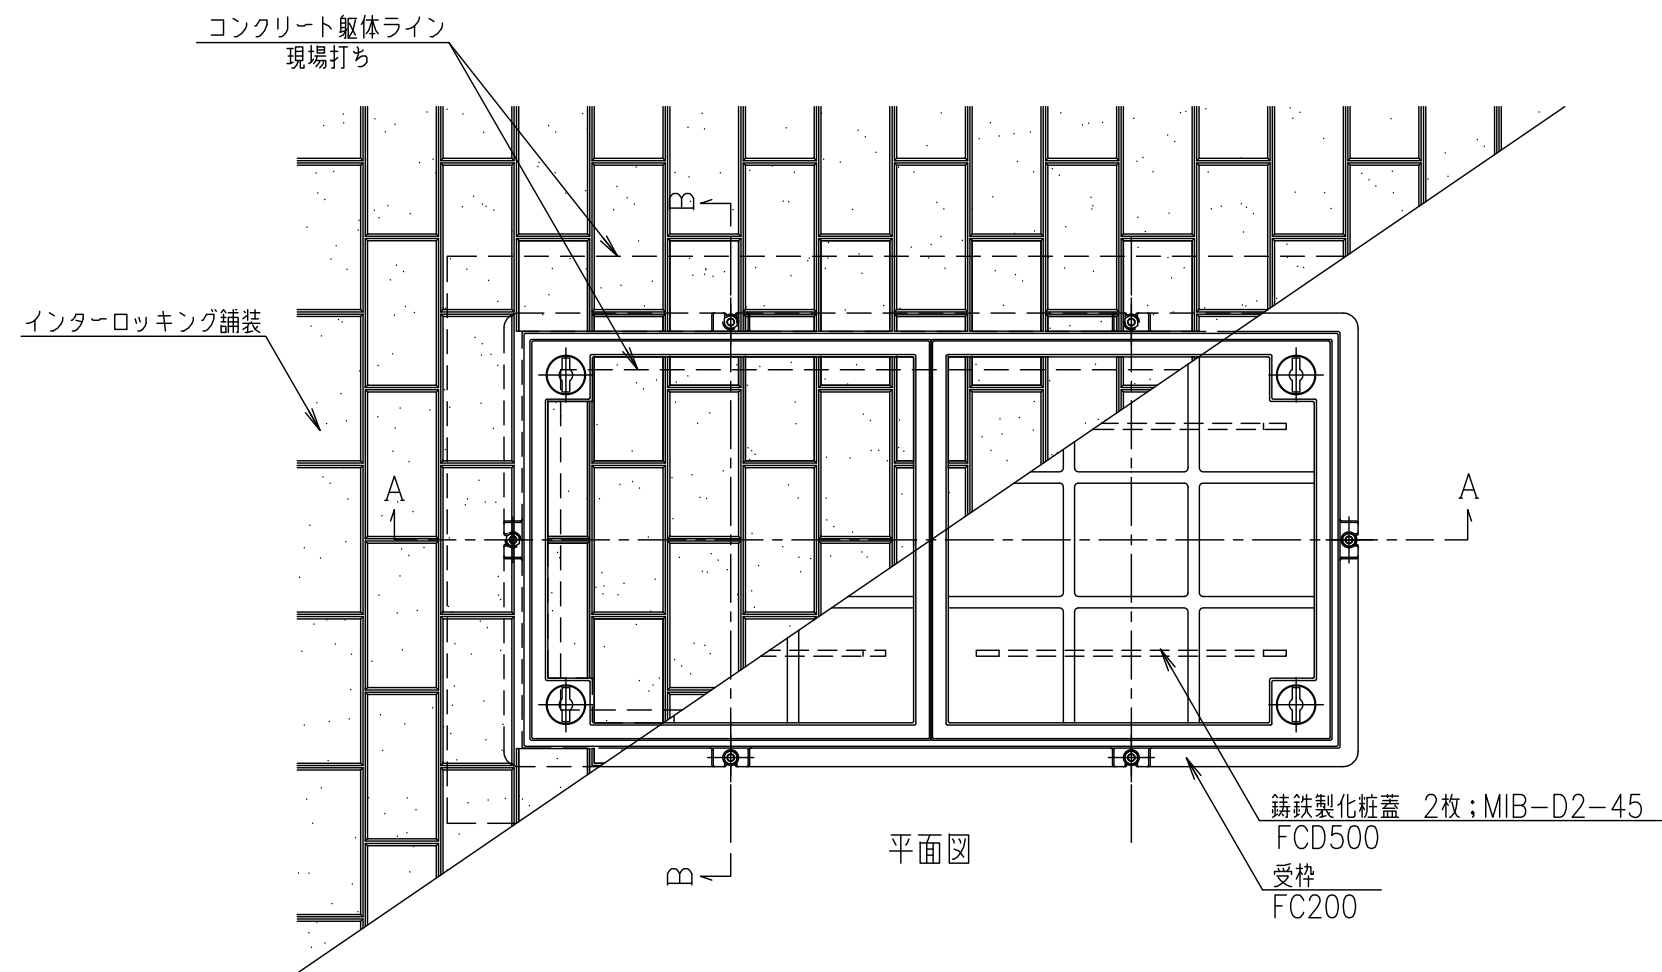

。この図面は参考図です。施工にあたっては、現場施工図に従って下さい。

担当	製図	照査	承認	1/10	名称	DKC
	藤本	斎藤	金子	尺度		T-8荷重（敷地内仕様）用 連結式キャブ用スライドカバー T-14荷重（歩道仕様）用 MIB-D2-45 2連式 インターロッキングブロック用 現場打ち躯体・インターロッキング舗装部 施工参考図
平成 年 月 日				三角法	図番	PM-E3-00423
第一機材株式会社						