




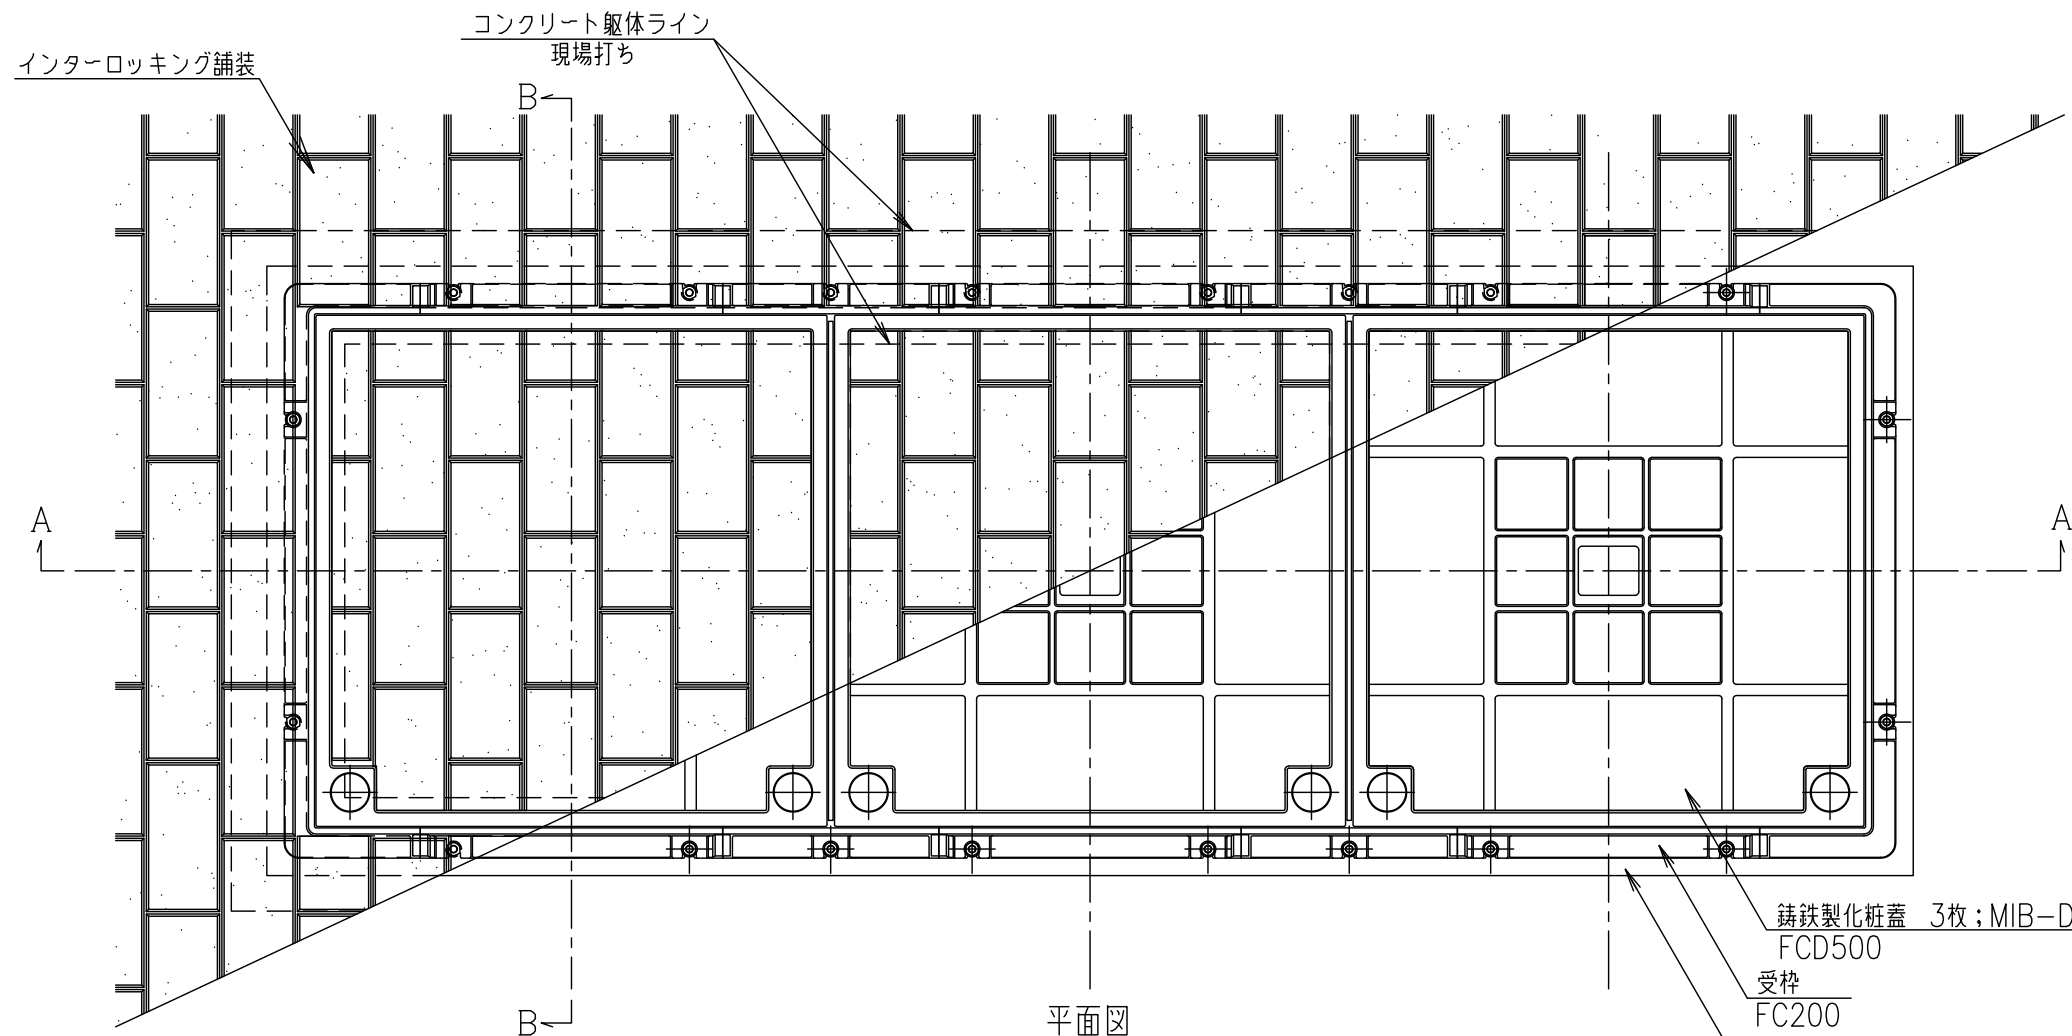

平面図

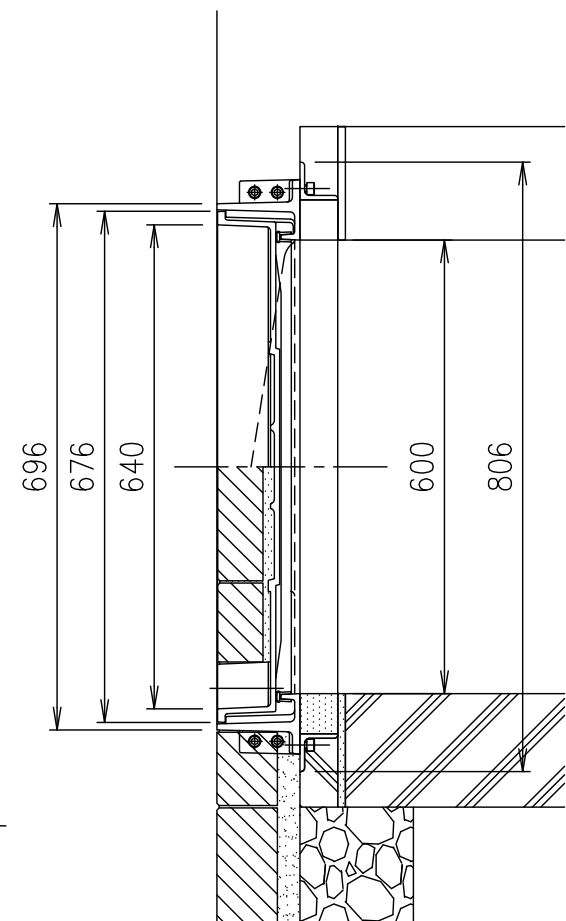

B-B断面図

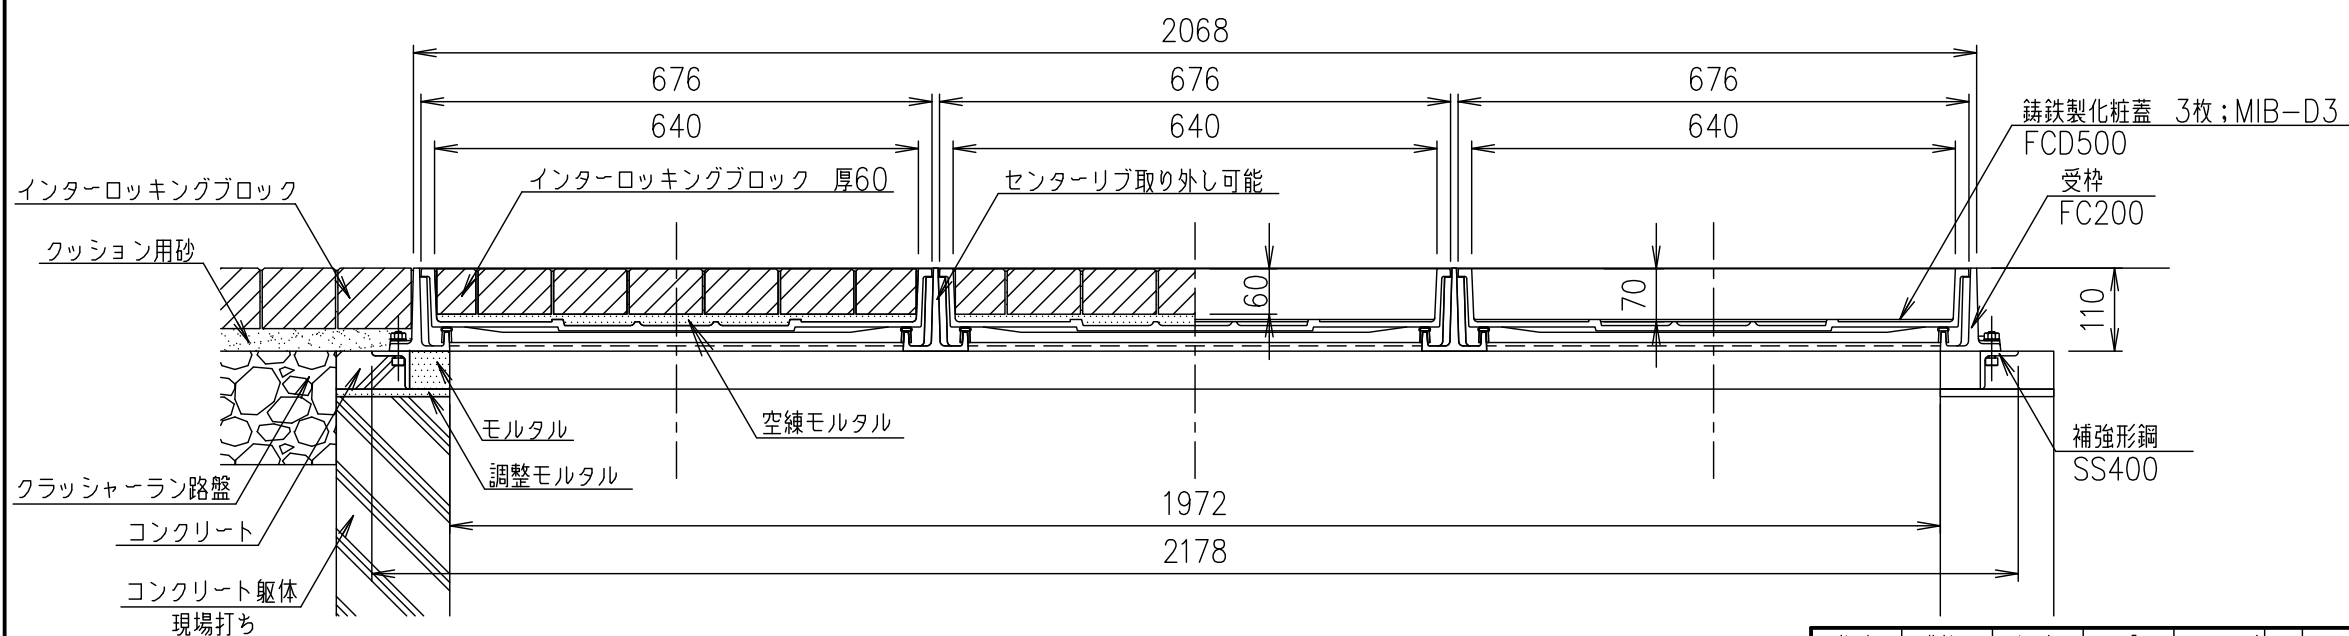

A-A断面図

。この図面は参考図です。施工にあたっては、現場施工図に従って下さい。

担当	製図	照査	承認	1/10	名称	DKC T-8荷重(敷地内仕様)用 T-14荷重(歩道仕様)用 連結式キャブ用スライドカバー MIB-D3 3連式 インターロッキングブロック用 現場打ち躯体・インターロッキング舗装部 施工参考図
藤本	斎藤	金子		尺度	図番	PM-E3-00421
平成 年 月 日				三角法		
第一機材株式会社						