


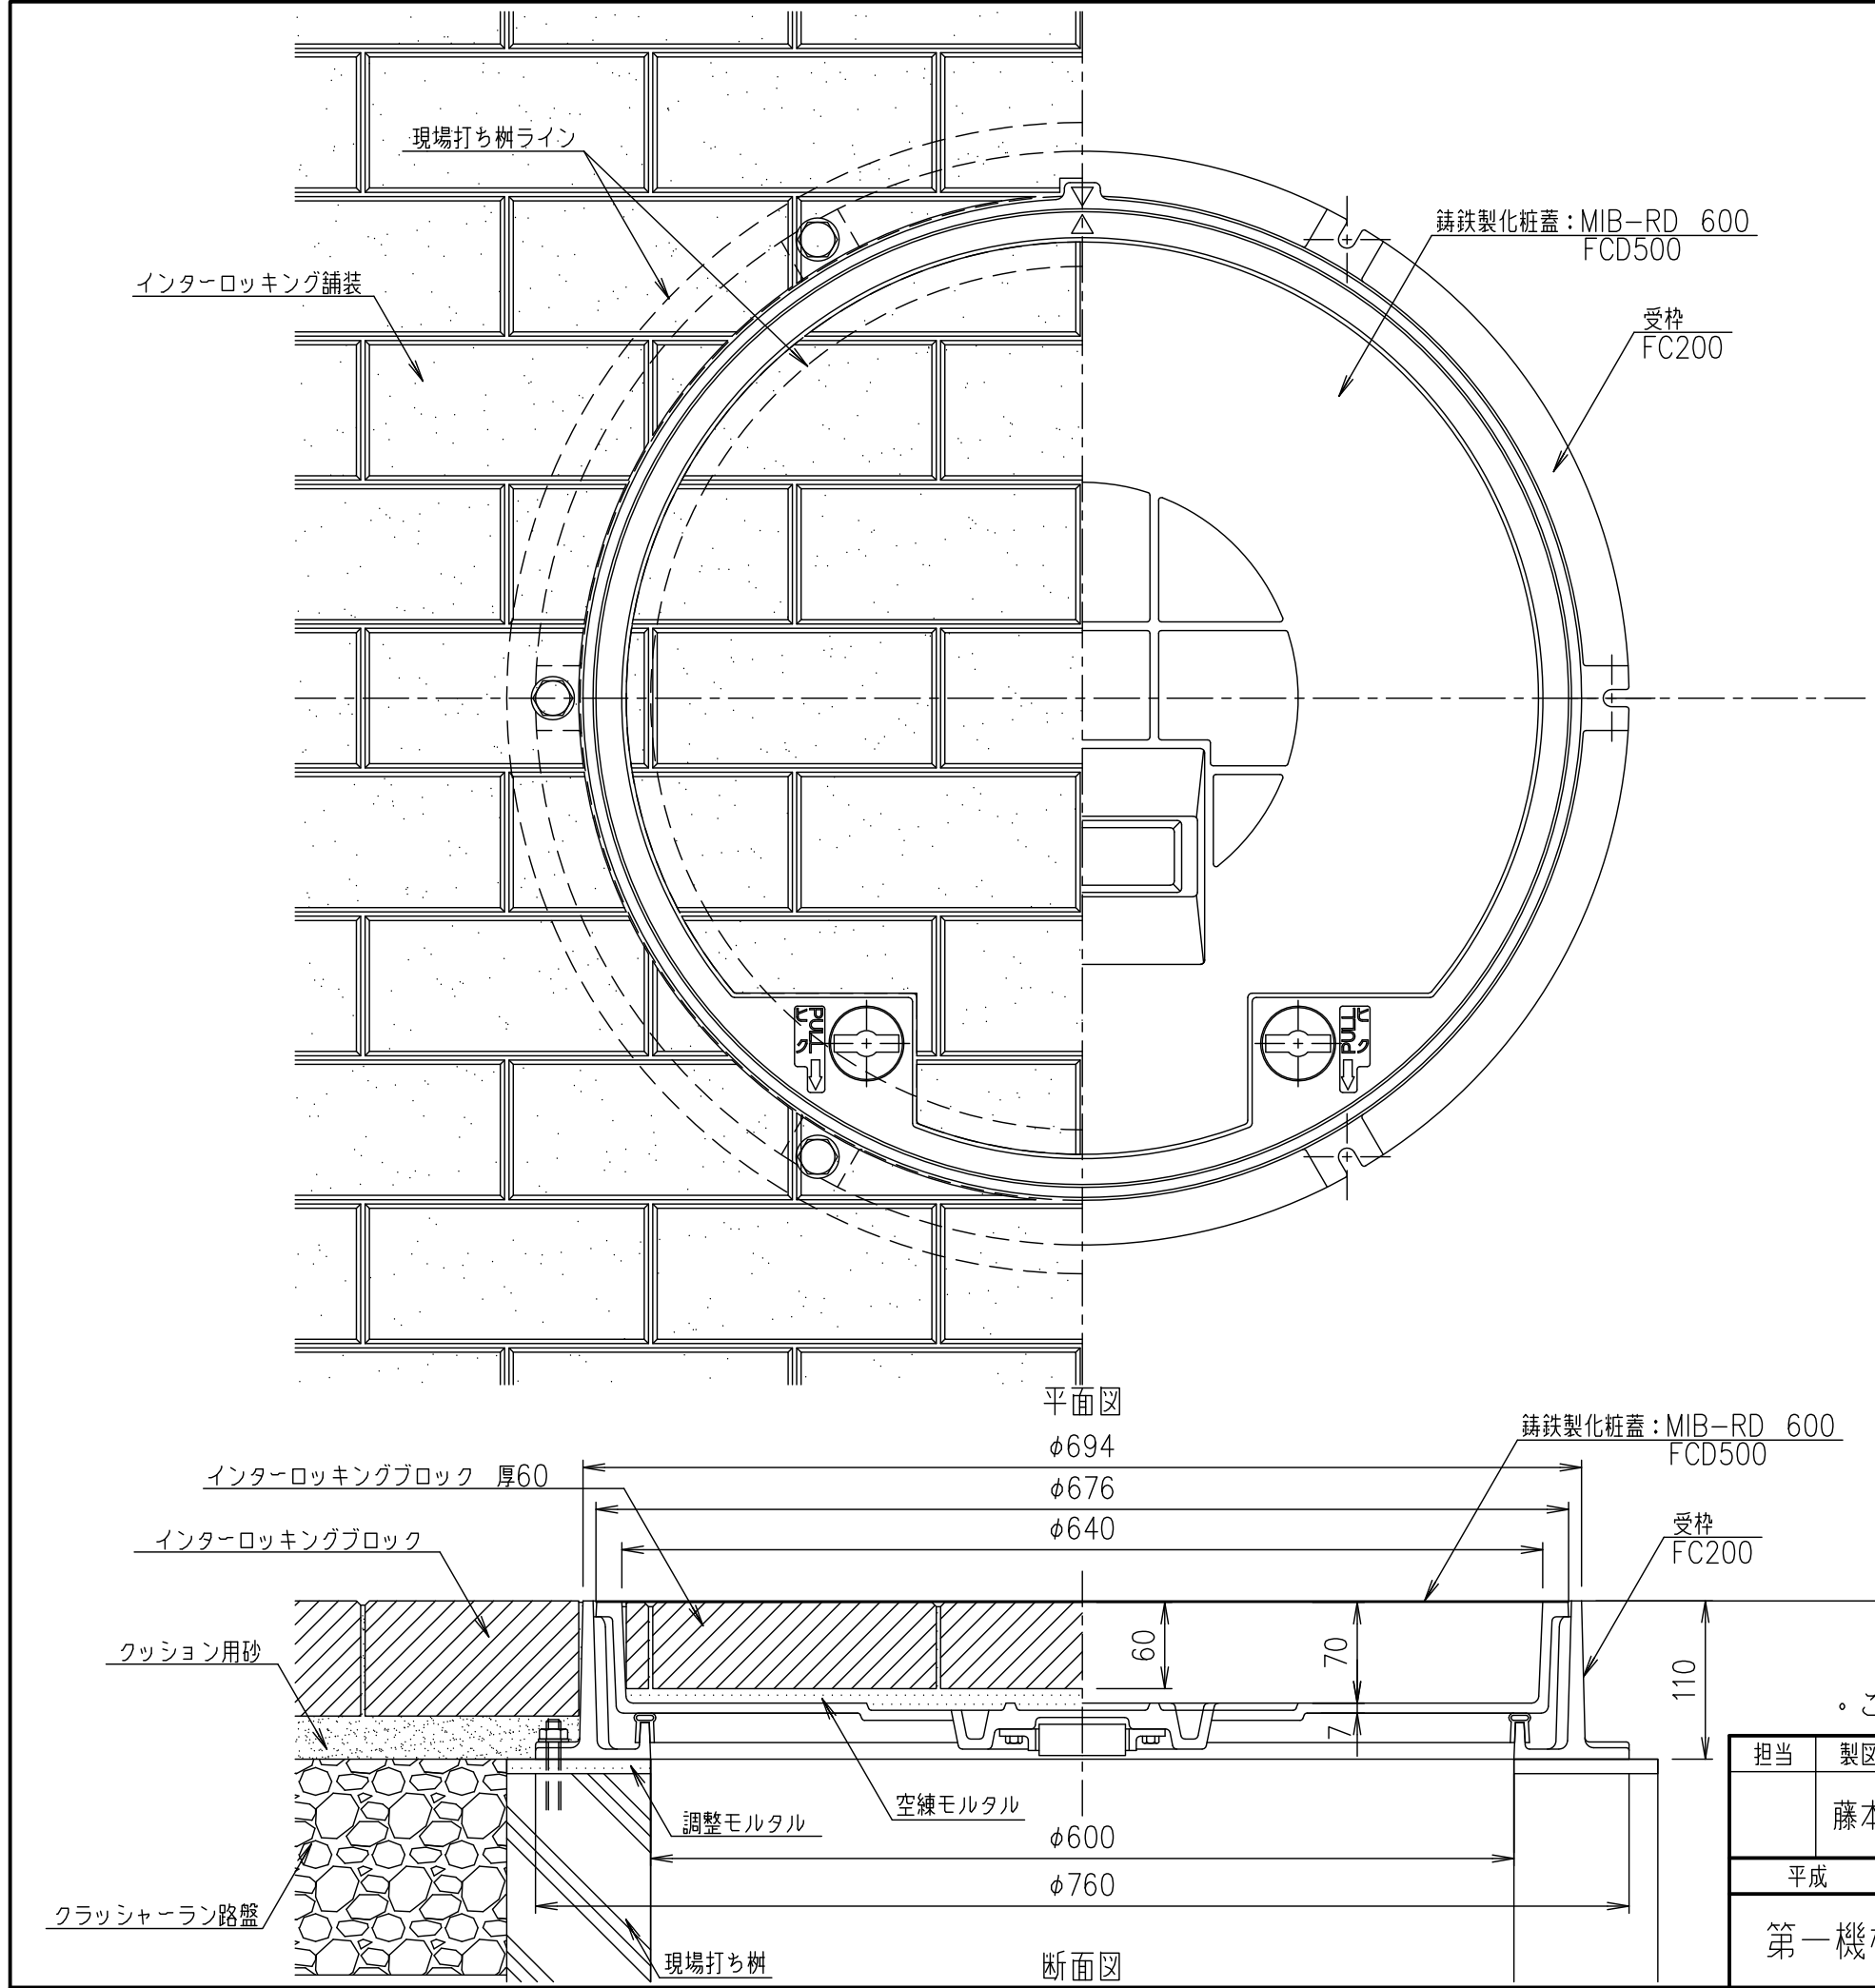

・この図面は参考図です。施工にあたっては、現場施工図に従って下さい。

|          |    |    |    |        |    |                                                                                         |
|----------|----|----|----|--------|----|-----------------------------------------------------------------------------------------|
| 担当       | 製図 | 照査 | 承認 | 1<br>5 | 名称 | DKC                                                                                     |
|          | 藤本 | 斎藤 | 金子 |        |    | T-8荷重(敷地内仕様)用<br>T-14荷重(歩道仕様)用<br>MIB-RD 600 インターロッキングブロック用<br>現場打ち樹・インターロッキング舗装部 施工参考図 |
| 平成 年 月 日 |    |    |    | 尺度     |    |                                                                                         |
| 第一機材株式会社 |    |    |    | 三角法    | 図番 | PM-E3-00309                                                                             |