


平面図

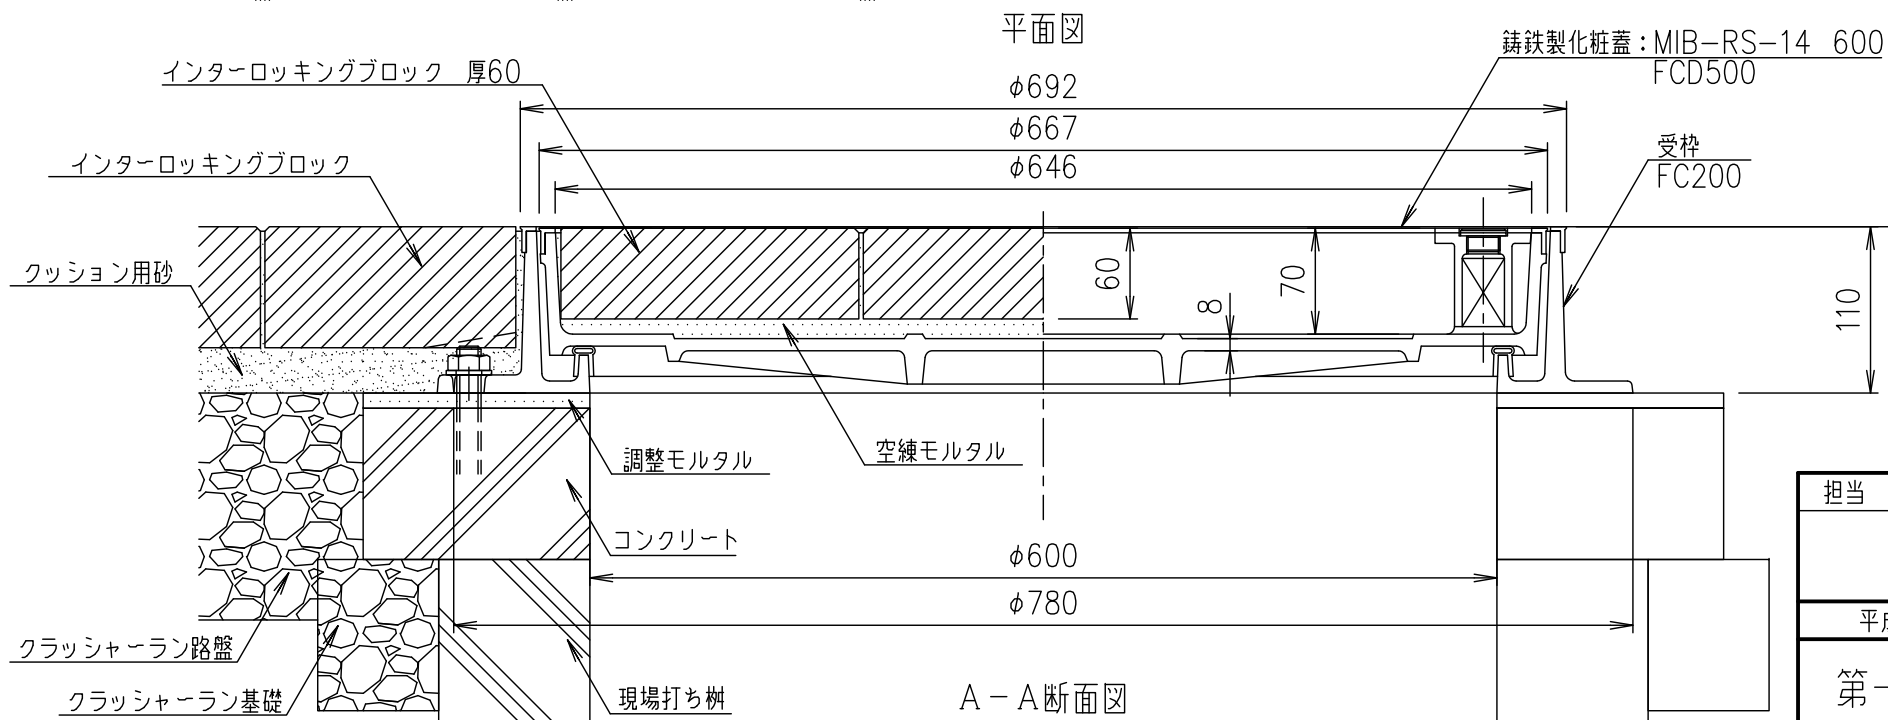

A-A断面図

・この図面は参考図です。施工にあたっては、現場施工図に従って下さい。

担当	製図	照査	承認	1/5	名称	DKC T-8荷重(敷地内仕様)用 簡易密閉形 ステンレス目地 T-14荷重(歩道仕様)用 MIB-RS-14 600 インターロッキングブロック用 現場打ち樹・インターロッキング舗装部 施工参考図
	藤本	斎藤	金子			
平成 年 月 日				尺度	図番	PM-E3-00231
第一機材株式会社				三角法		