

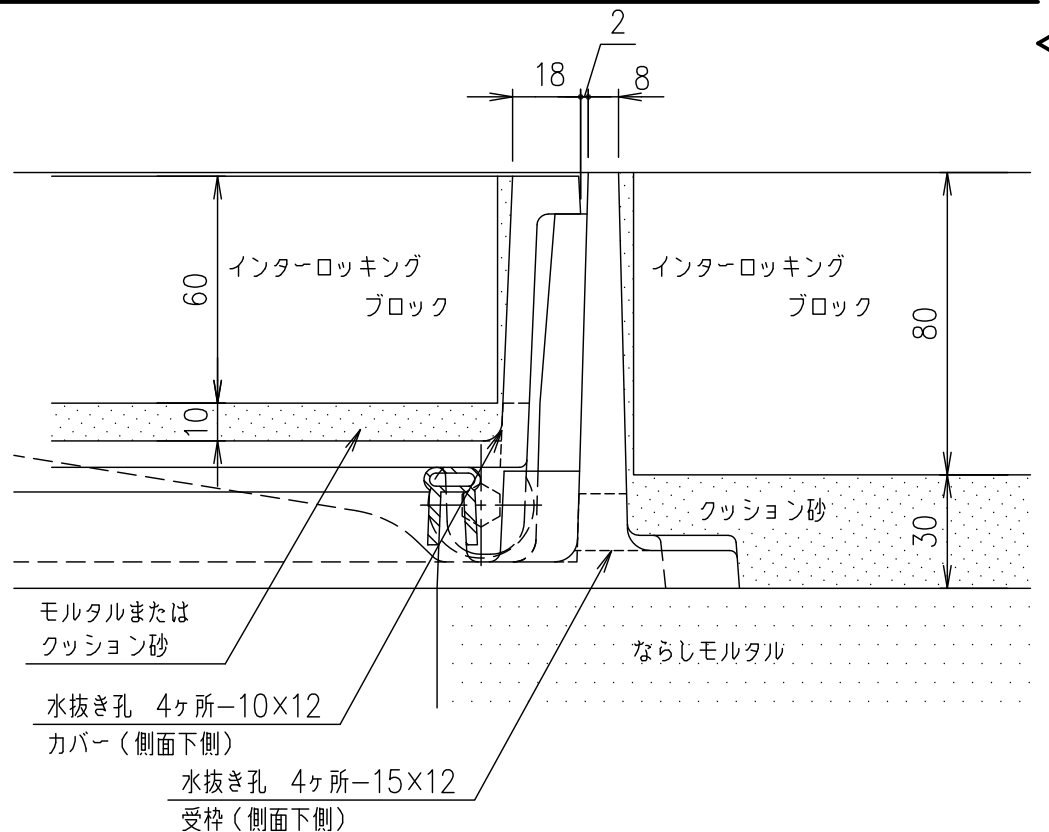


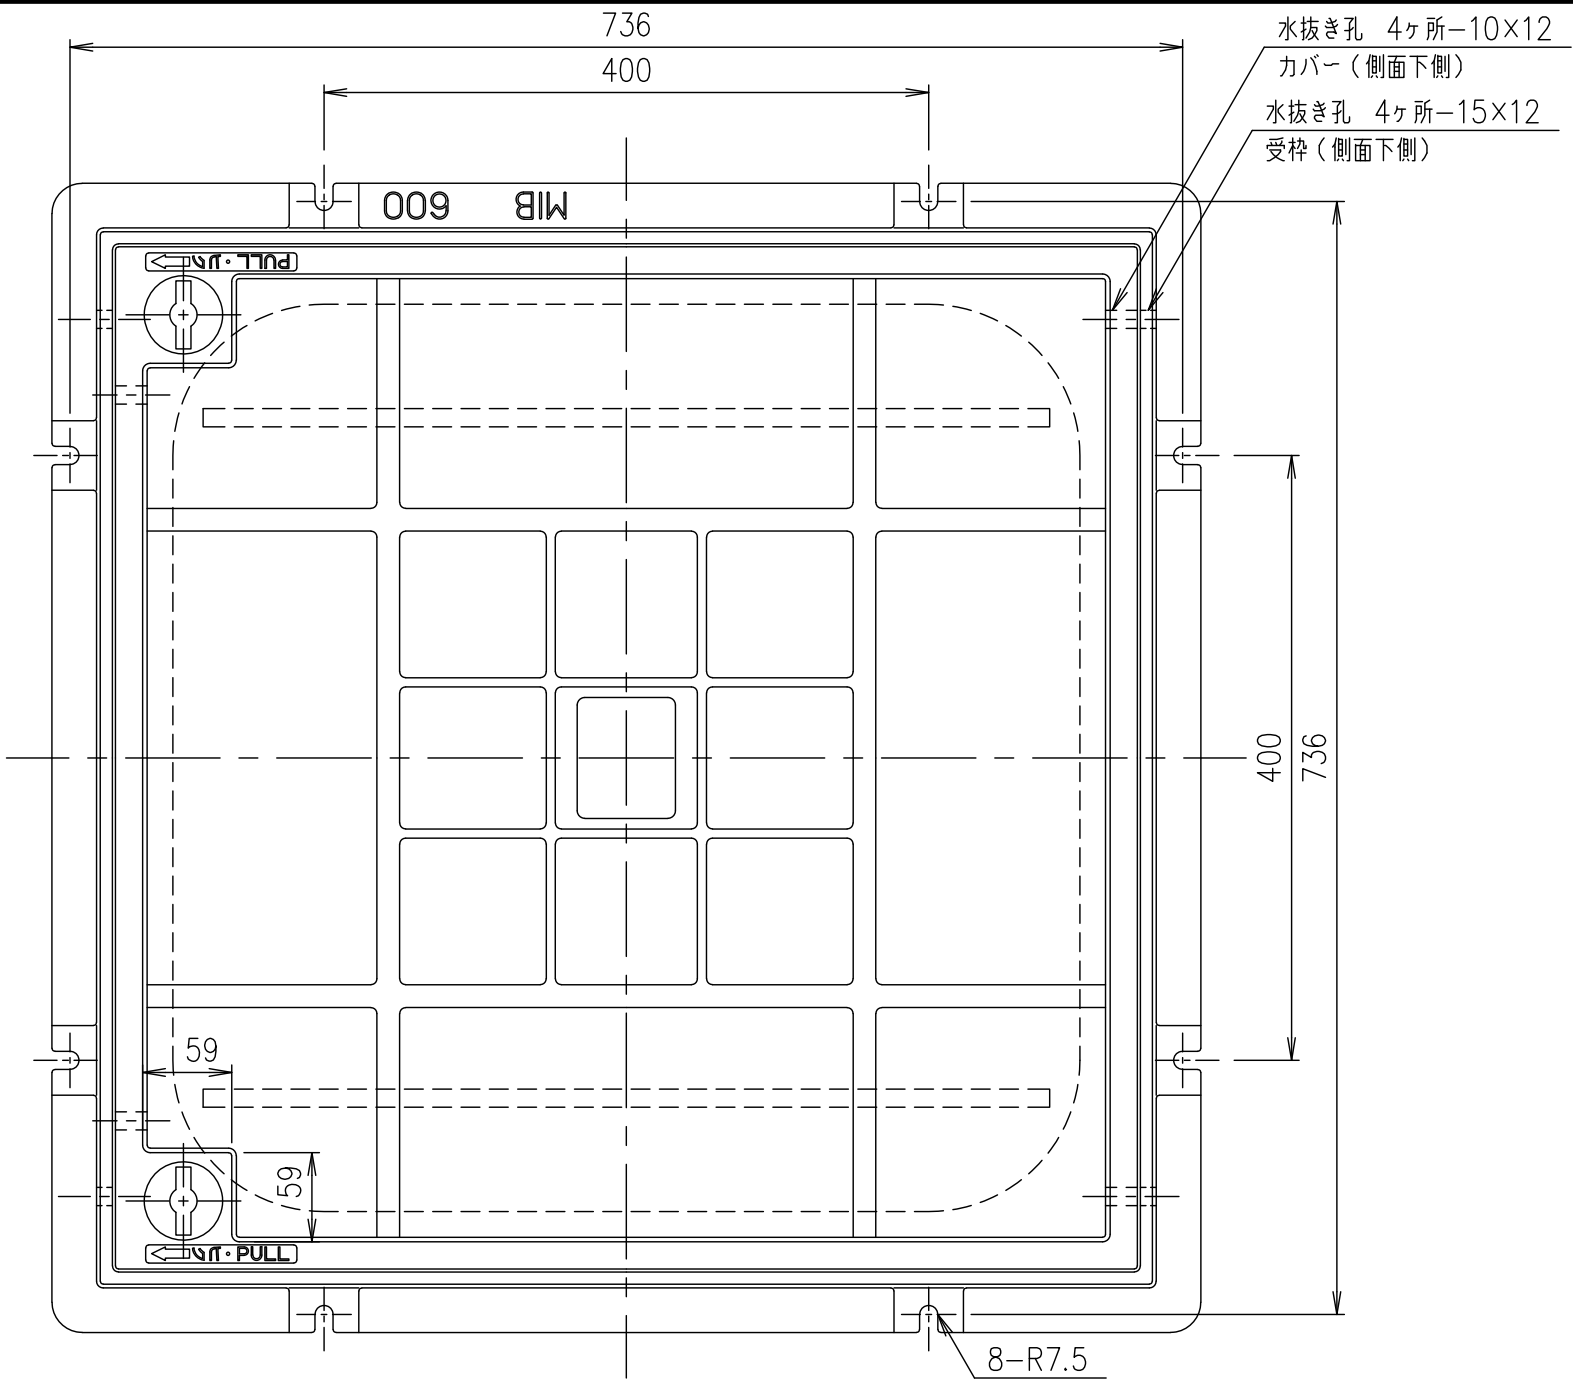


施工部分図

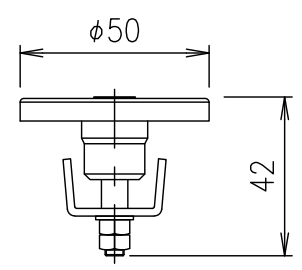

ロック錠断面図 S=1/2
LO-F

T-8荷重（敷地内仕様）

破壊荷重	載荷板	質量
80kN以上	φ150	80.0kg

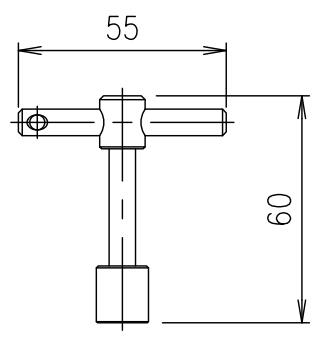

ロック錠専用鍵 S=1/2
MF-43

T-14歩道（車面乗入）仕様

破壊荷重	載荷板	質量
181.2kN以上	200×500	80.0kg

・蓋と受枠に水抜き孔があいています。
仕上材・下地材等がこの孔から流れないように不織布等（別途）の設置をお願いします。
また、受枠を固定の際モルタル等で水抜き孔を塞いでしまいますと、水抜き孔が機能しなくなりますのでご注意ください。

	ロック錠専用鍵	SUS304			
5	スライドローラー	SUS304			
4	ロック錠：LO-F	SUS304			
3	ゴムパッキン	クロロプレン			
2	受枠	FC200			樹脂系塗料塗装・15×12水抜き孔（側面下側）
1	カバー	FCD500			樹脂系塗料塗装・10×12水抜き孔（側面下側）
項番	名 称	材 質	個数	kg/個	記 事

担当	製図	照査	承認	1/5	名 称	DKC T-8荷重（敷地内仕様）用 T-14歩道（車面乗入）仕様用 簡易密閉形 MIB-Dローラー付 600 ロック錠付
	秋山	齊藤	金子	尺 度		
平成 年 月 日				三角法	図 番	PM-E3-04744C
第一機材株式会社						

