

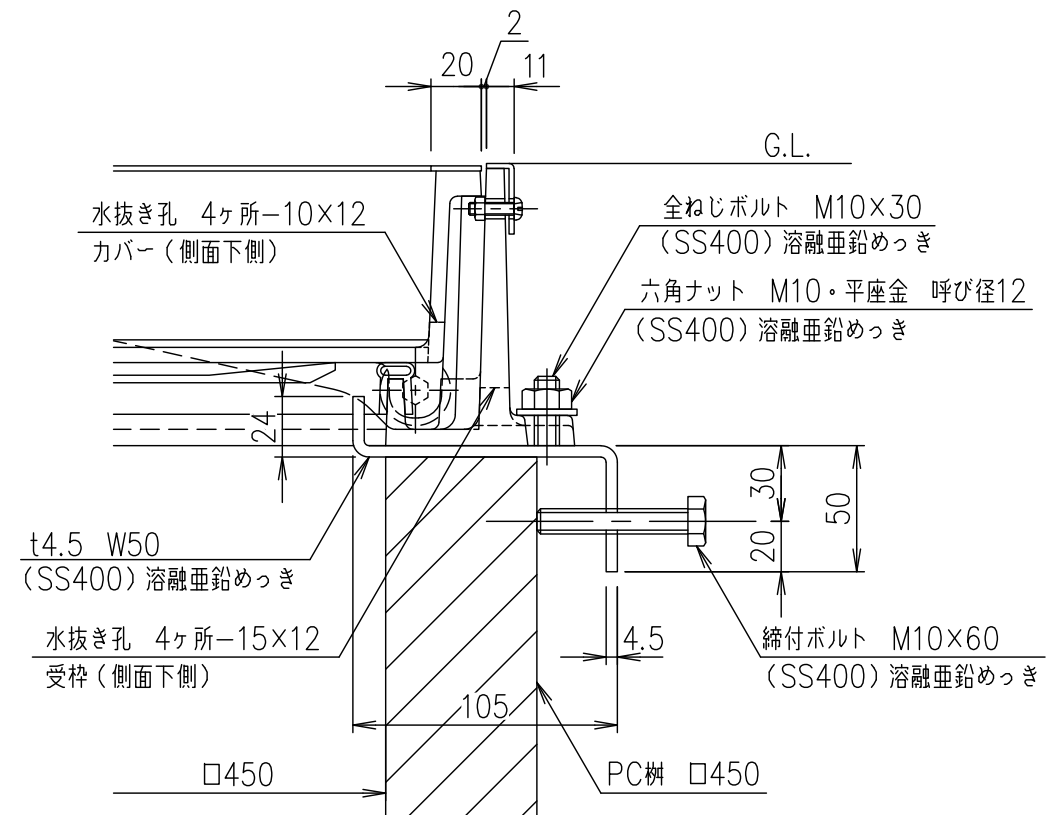


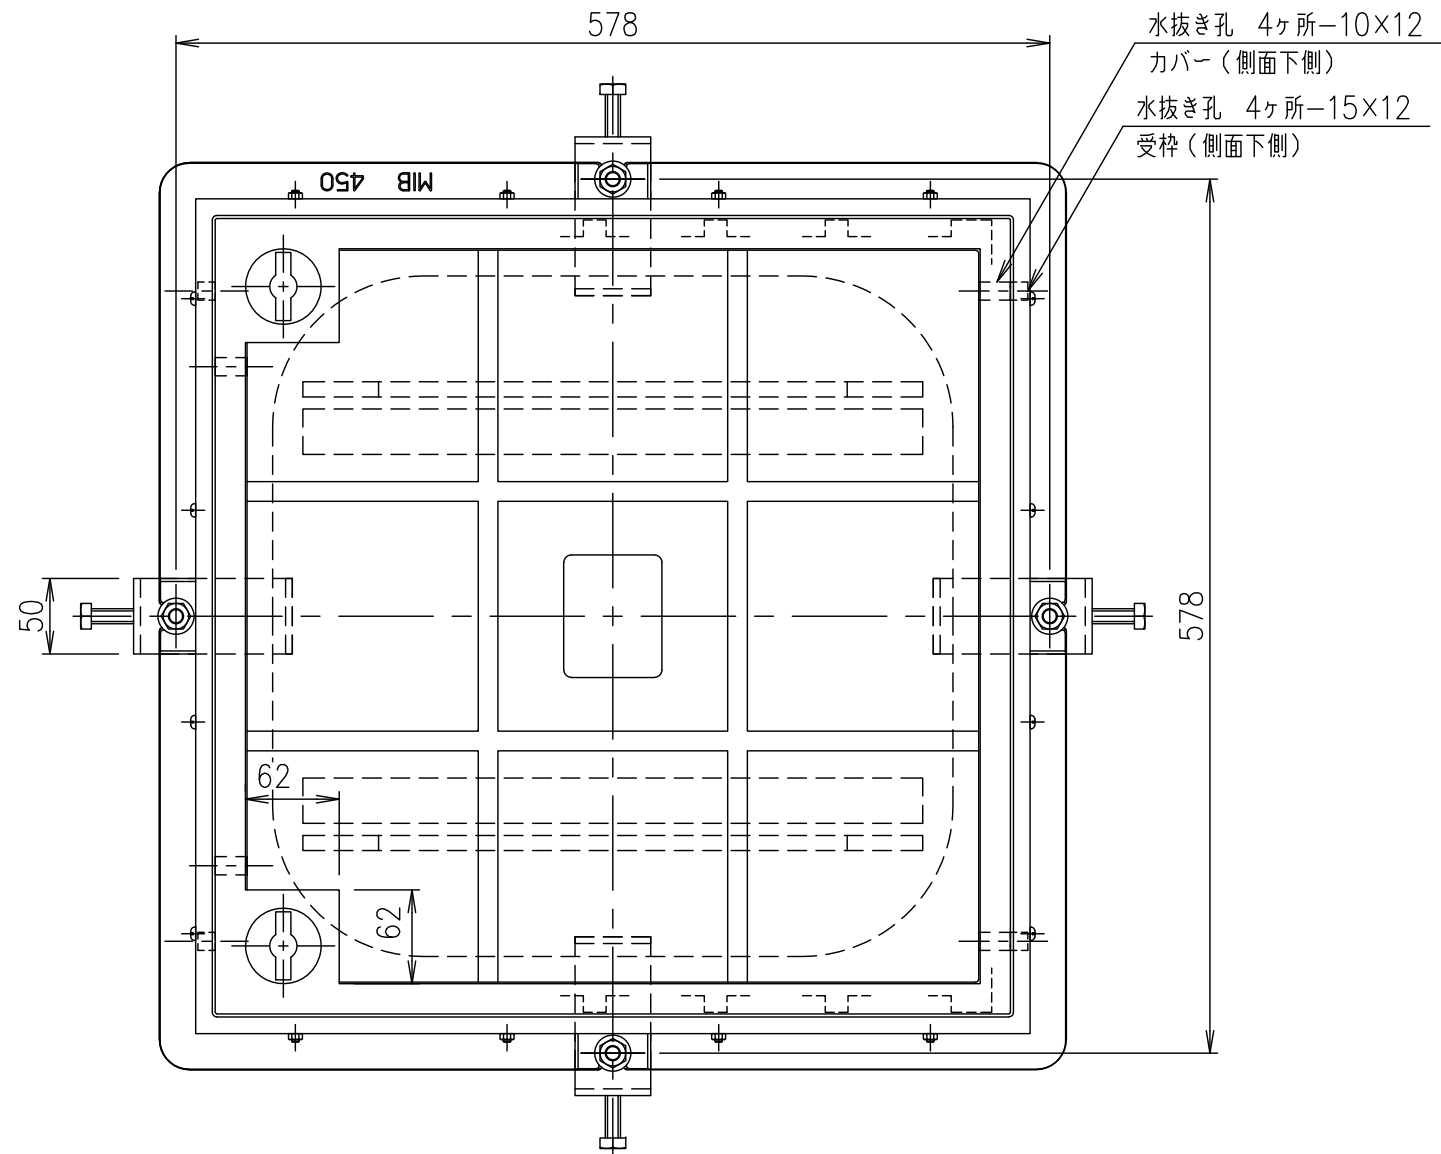

柵取付金具詳細図 S=1/3

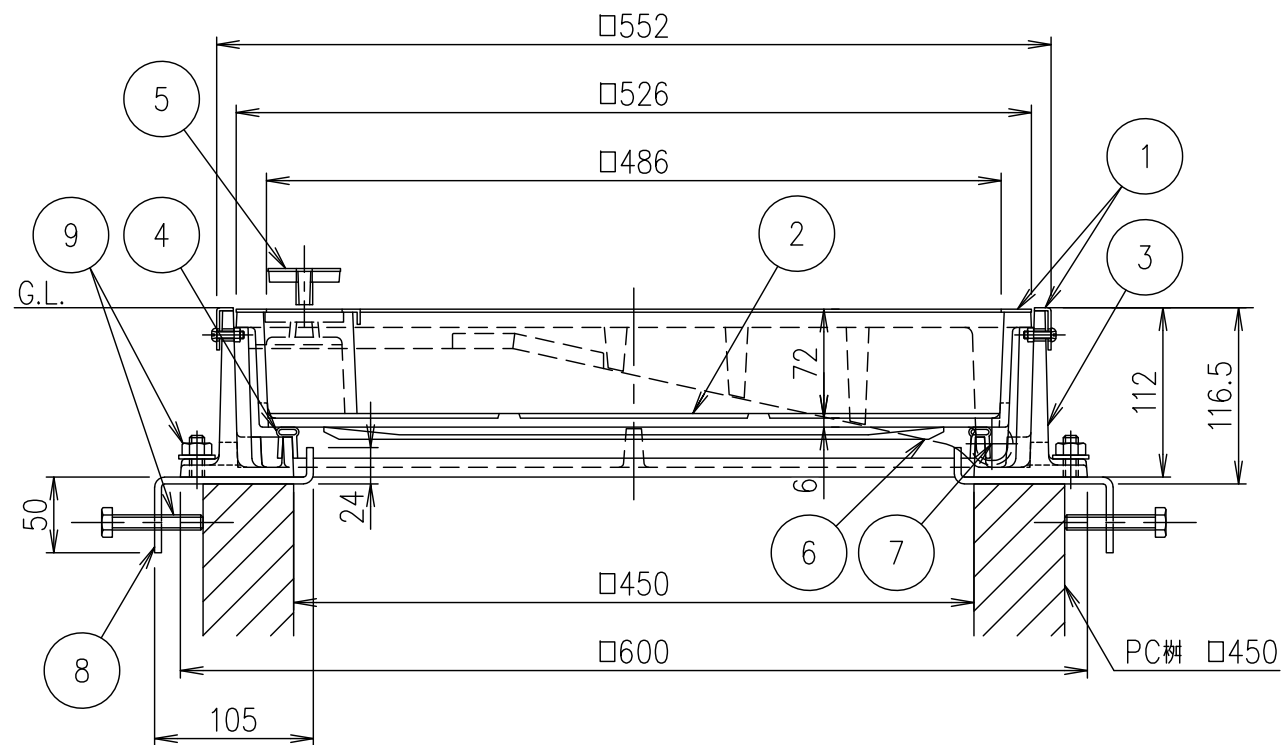

破壊荷重	質量
20kN以上	53.2kg

- ・蓋と受枠に水抜き孔があいています。仕上材・下地材等がこの孔から流れないように不織布等（別途）の設置をお願いします。
- ・また、受枠を固定の際モルタル等で水抜き孔を塞いでしまいますと、水抜き孔が機能しなくなりますのでご注意ください。
- ・受枠ステンレス目地外周部には、10mm程度の突起があります。シーリング幅等にご確認ください。

9	締付ボルト,六角ナット,座金				
8	柵取付金具	SS400		1.2/組	溶融亜鉛めっき
7	スライドローラー	SUS304			
6	目地保護板	ポリエチレン			
5	取手キャップ	SUS304			
4	ゴムパッキン	クロロプレン			
3	受枠	FC200			樹脂系塗料塗装・15×12水抜き孔 (側面下側)
2	カバー	FC200			樹脂系塗料塗装・10×12水抜き孔 (側面下側)
1	ステンレス目地	SUS304			
項番	名 称	材 質	個数	kg/個	記 事

担当	製図	照査	承認	1/5	名 称	DKC
	福田	齊藤	金子	5		T-2荷重 (敷地内仕様) 用 簡易密閉形 ステンレス目地 MIB-2Sローラー付 450 PC柵用
平成 年 月 日				尺度		
第一機材株式会社				三角法	図 番	PM-E3-04907D