
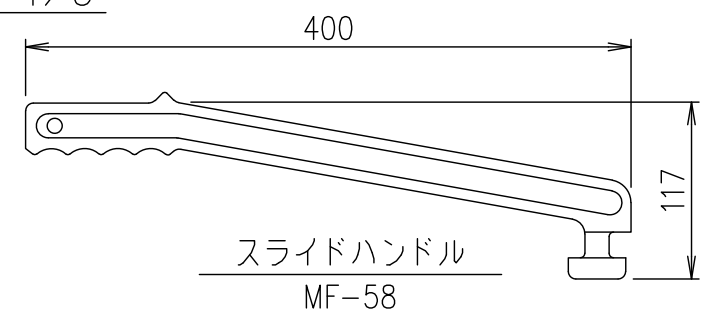


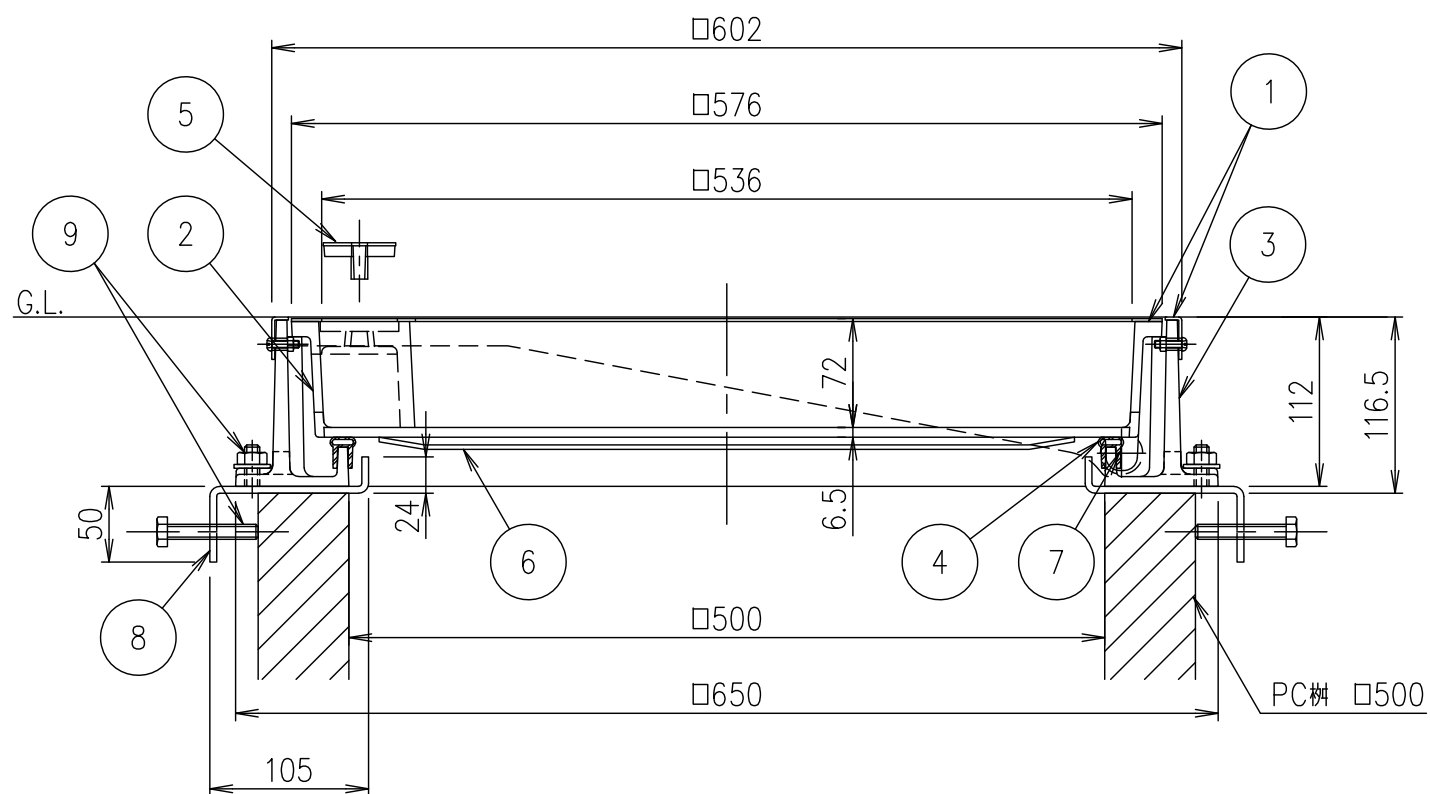

MF-58

・蓋と受枠に水抜き孔があいています。
仕上材・下地材等がこの孔から流れないように不織布等（別途）の設置をお願いします。
また、受枠を固定の際モルタル等で水抜き孔を塞いでしまいますと、水抜き孔が機能しますのでご注意ください。

・受枠ステンレス目地外周部には、10mm程度の突起があります。シーリング幅等にご注意ください。

担当	製図	照査	承認	1 5	名称	DKC
	藤本	齊藤	金子			T-2荷重(敷地内仕様)用 簡易密閉形 ステンレス目地 MIB-2Sローラー付 500 PC樹用
平成 年 月 日				尺度	図番	PM-E3-027411
第一機材株式会社				三角法		