



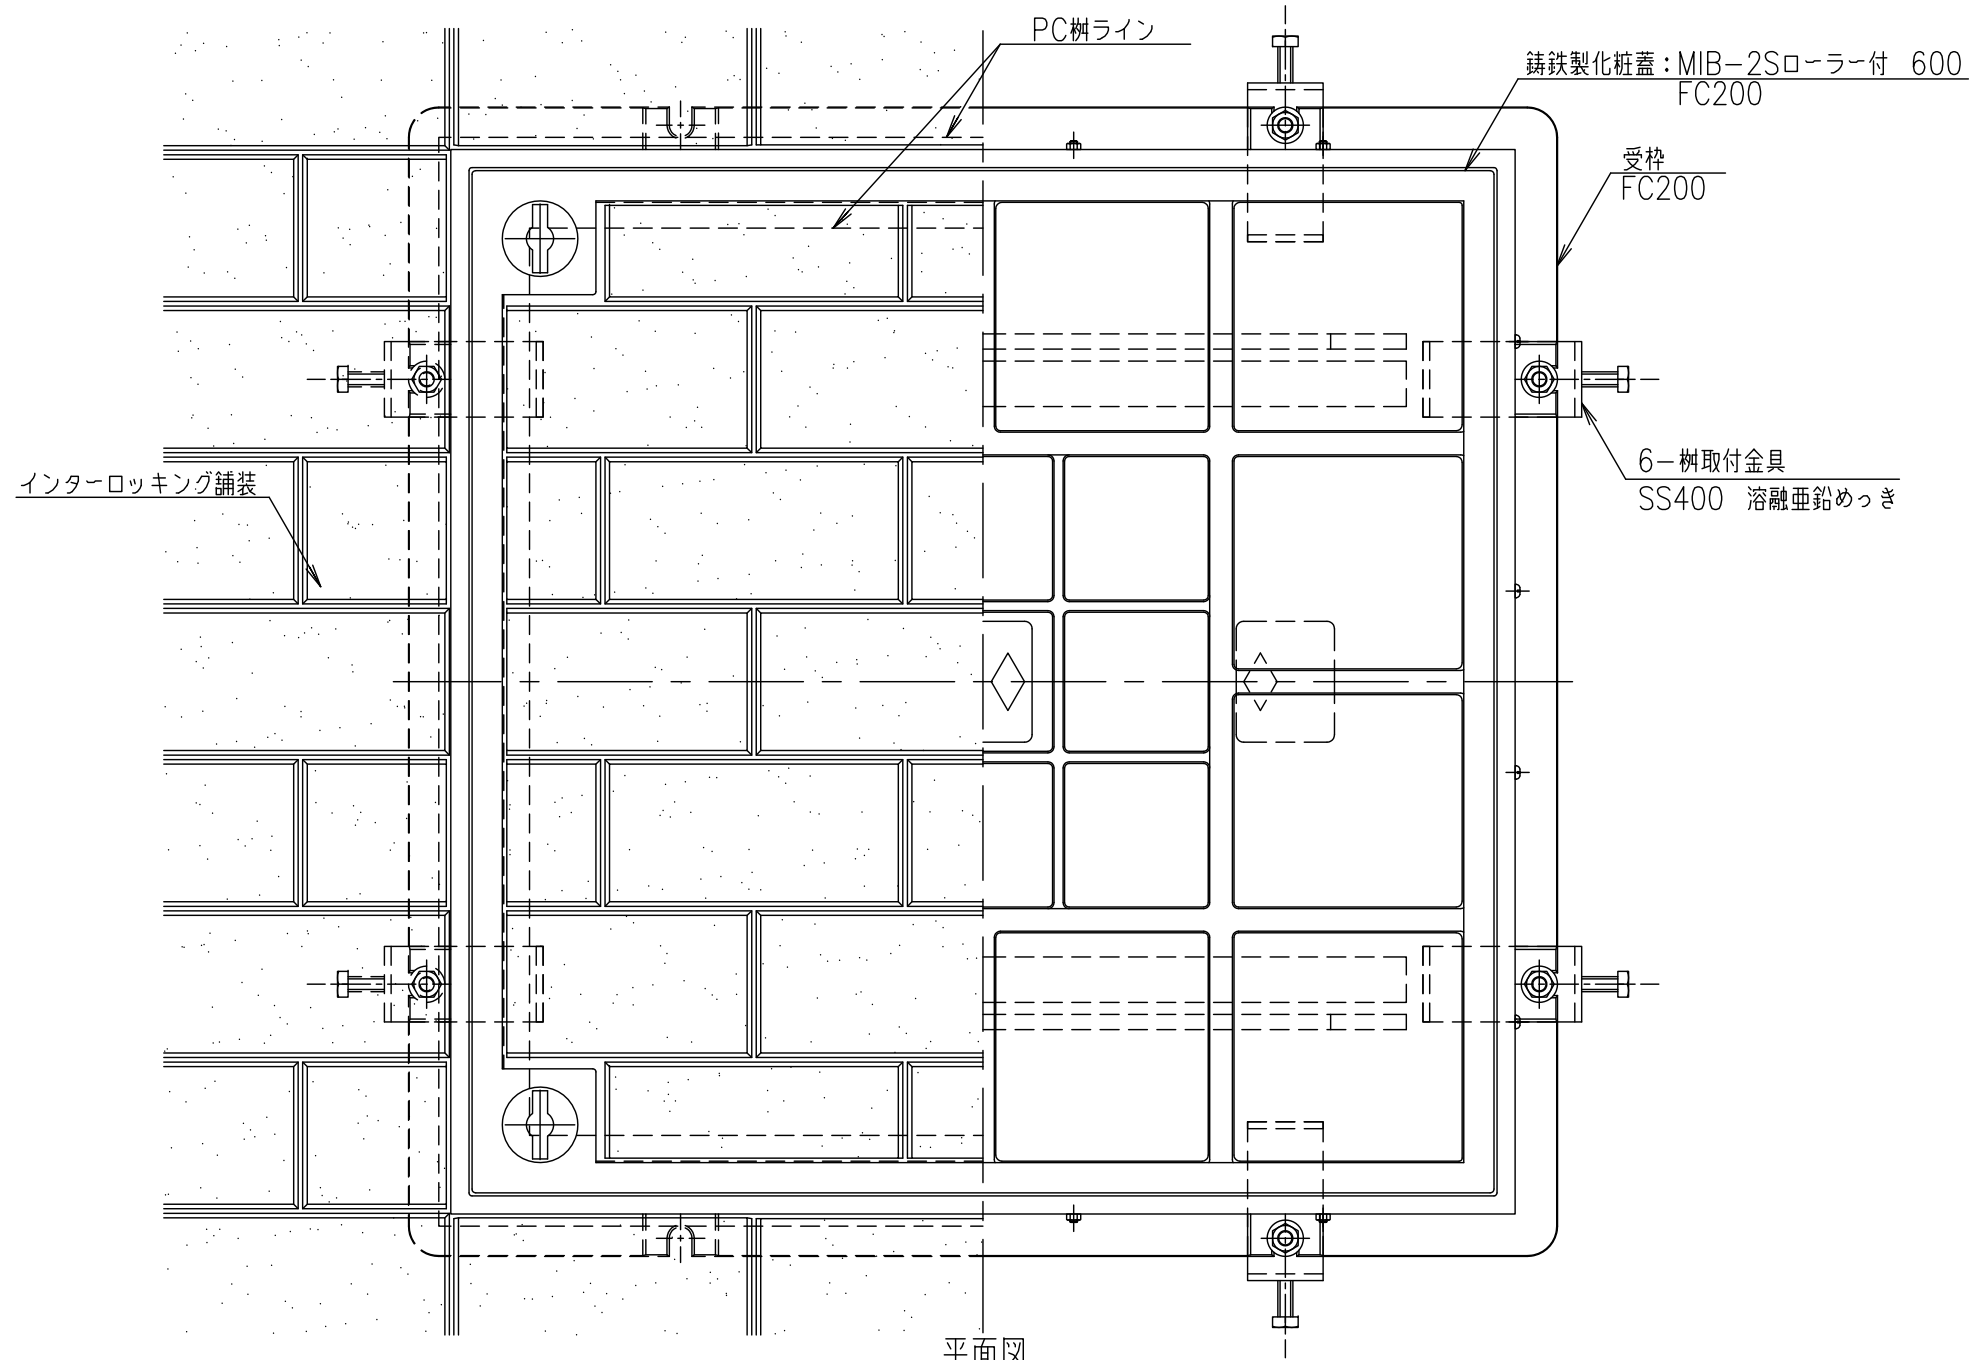

平面図

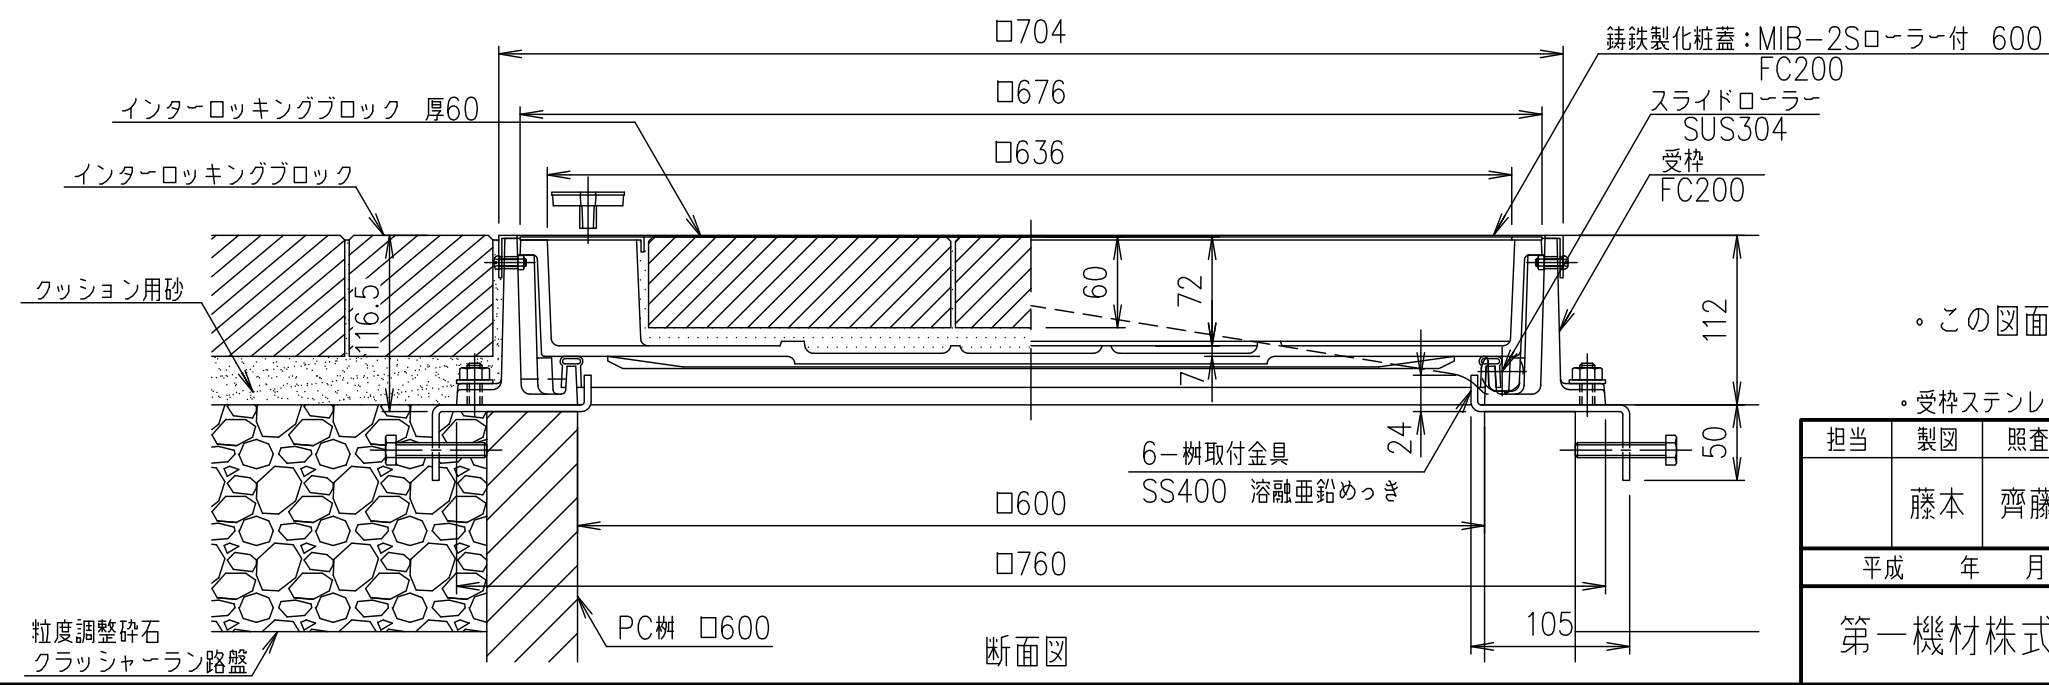

・この図面は参考図です。施工にあたっては、現場施工図に従って下さい。

・受枠ステンレス目地外周部には、10mm程度の突起があります。シーリング幅等にご注意下さい。

| 担当       | 製図 | 照査 | 承認 | DKC |                                                                                   |
|----------|----|----|----|-----|-----------------------------------------------------------------------------------|
|          | 藤本 | 齊藤 | 金子 | 1/5 | 名称                                                                                |
| 平成 年 月 日 |    |    |    | 尺度  | T-2荷重（敷地内仕様）用 簡易密閉形 ステンレス目地 MIB-2Sローラー付 600 インターロッキングブロック用 PC樹・インターロッキング舗装部 施工参考図 |
| 第一機材株式会社 |    |    |    | 三角法 | 図番                                                                                |
|          |    |    |    |     | PM-E3-02833B                                                                      |