
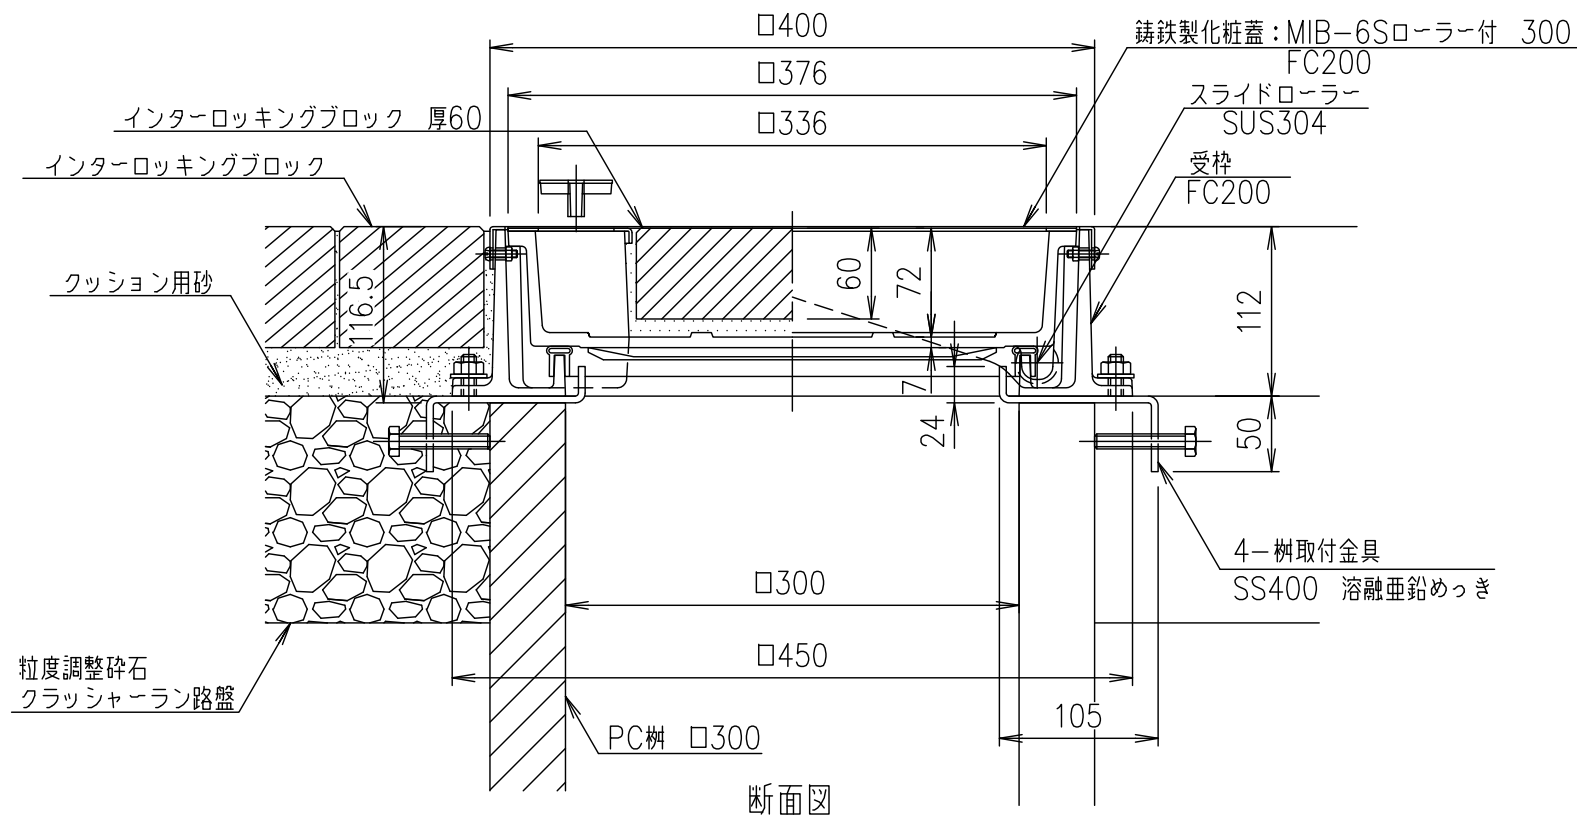


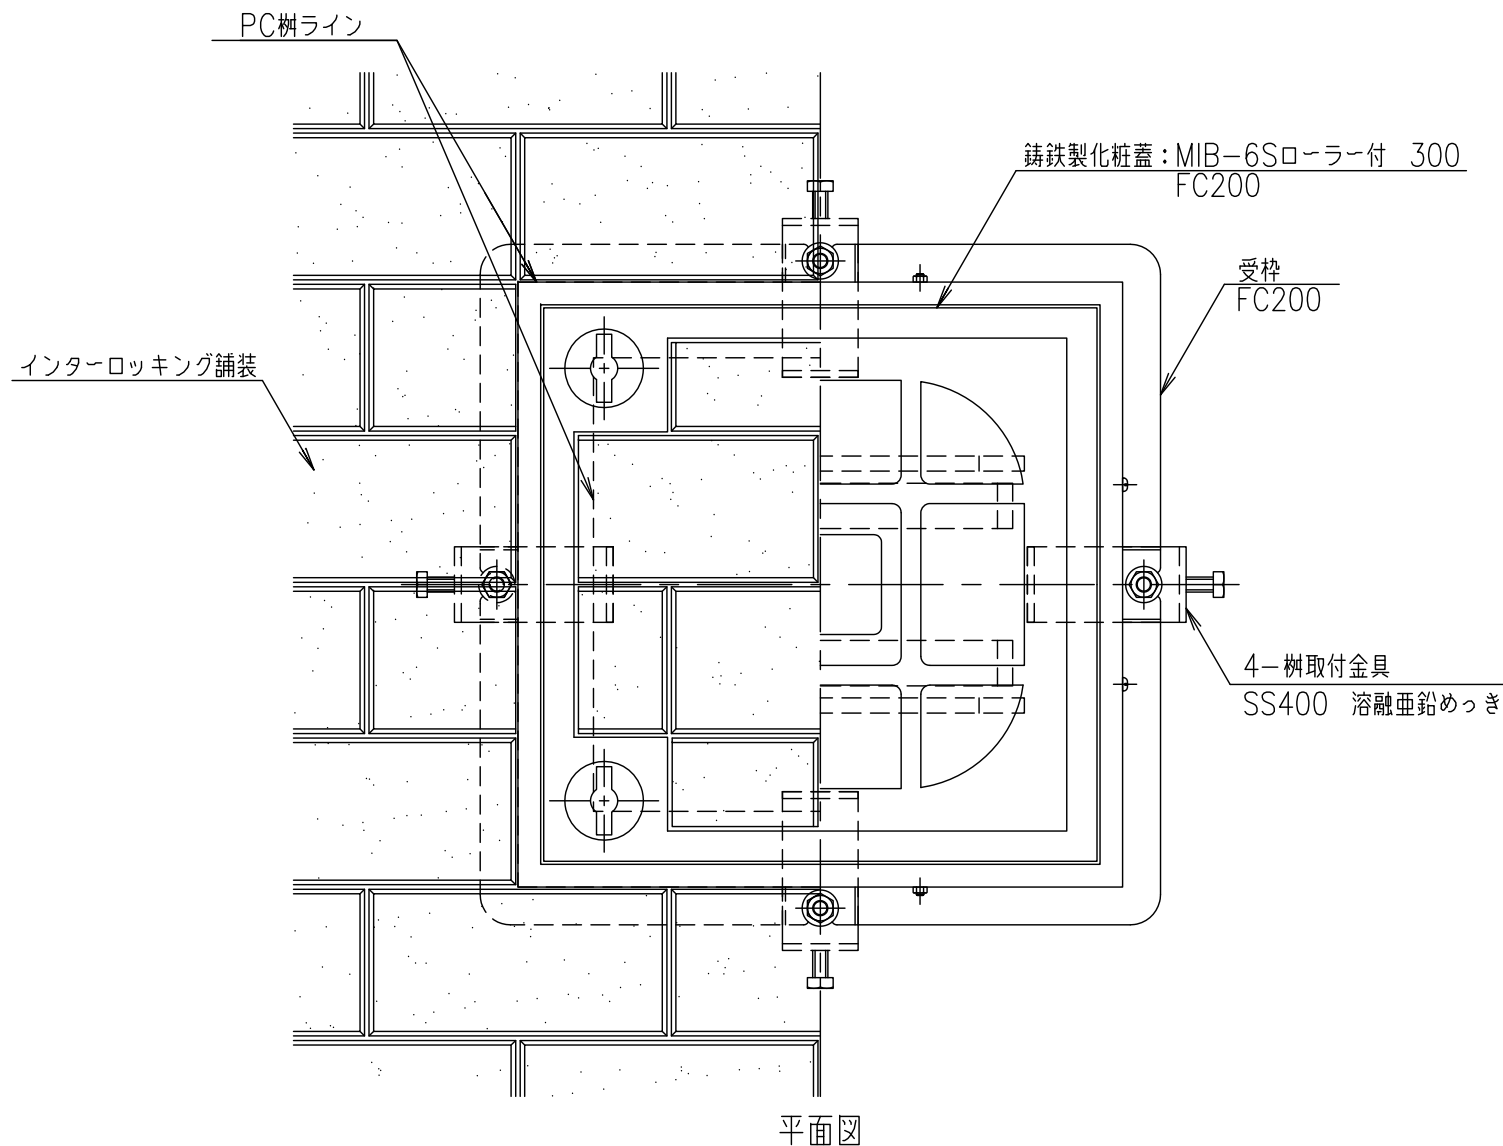

・この図面は参考図です。施工にあたっては、現場施工図に従って下さい。

・受枠ステンレス目地外周部には、10mm程度の突起があります。シーリング幅等にご注意下さい。

担当	製図	照査	承認	1 5	名称	DKC
	福田	齊藤	金子			T-6 荷重（敷地内仕様）用 簡易密閉形 ステンレス目地 MIB-6Sローラー付 300 インターロッキングブロック用 PC 樹・インターロッキング舗装部 施工参考図
平成 年 月 日				尺度	図番	PM-E3-02768C
第一機材株式会社				三角法		