
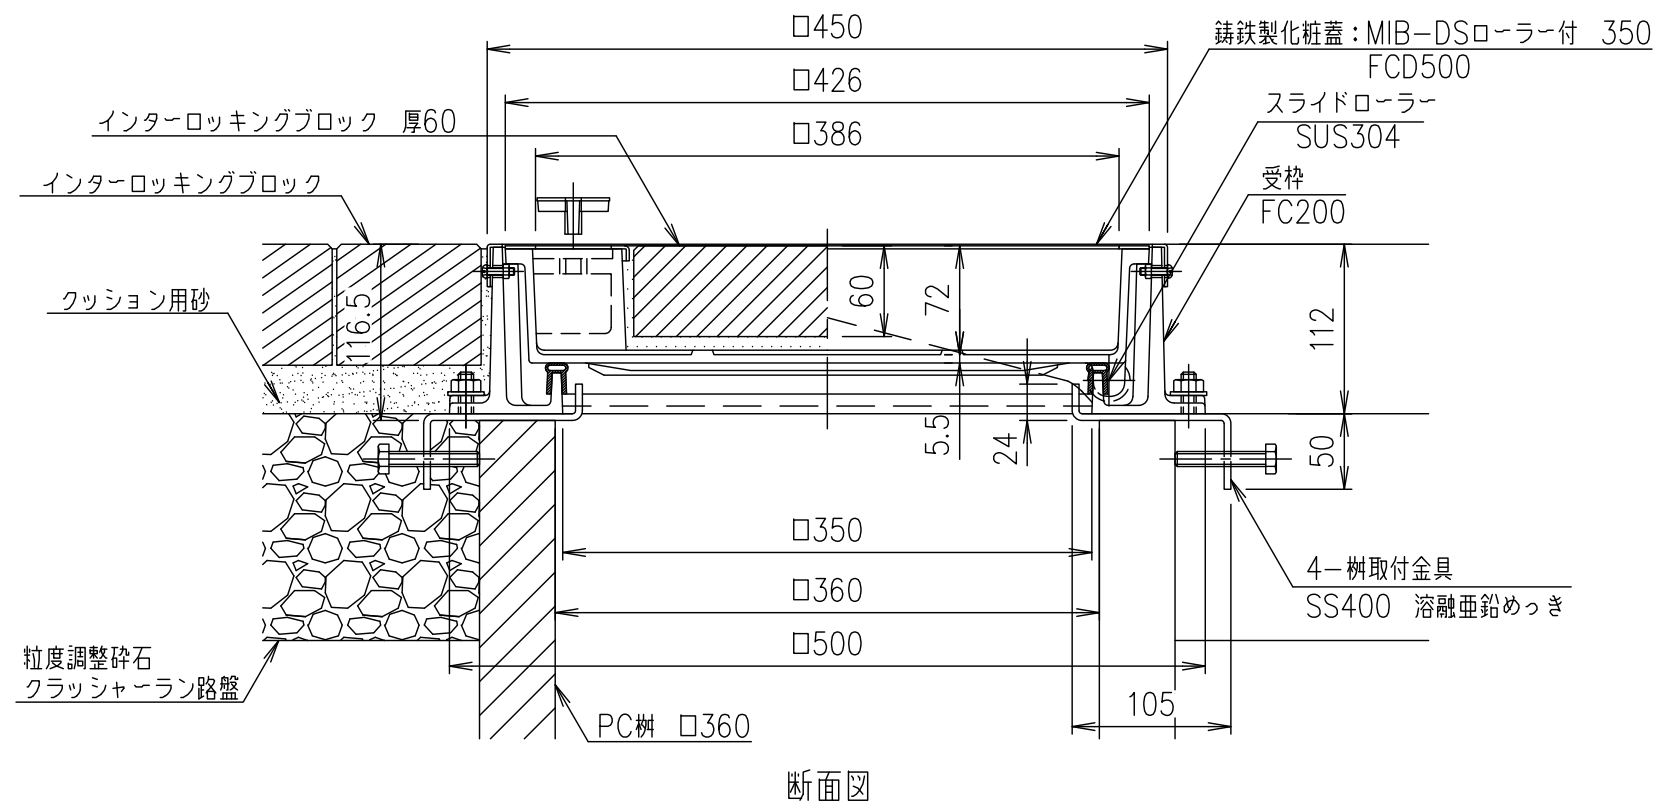


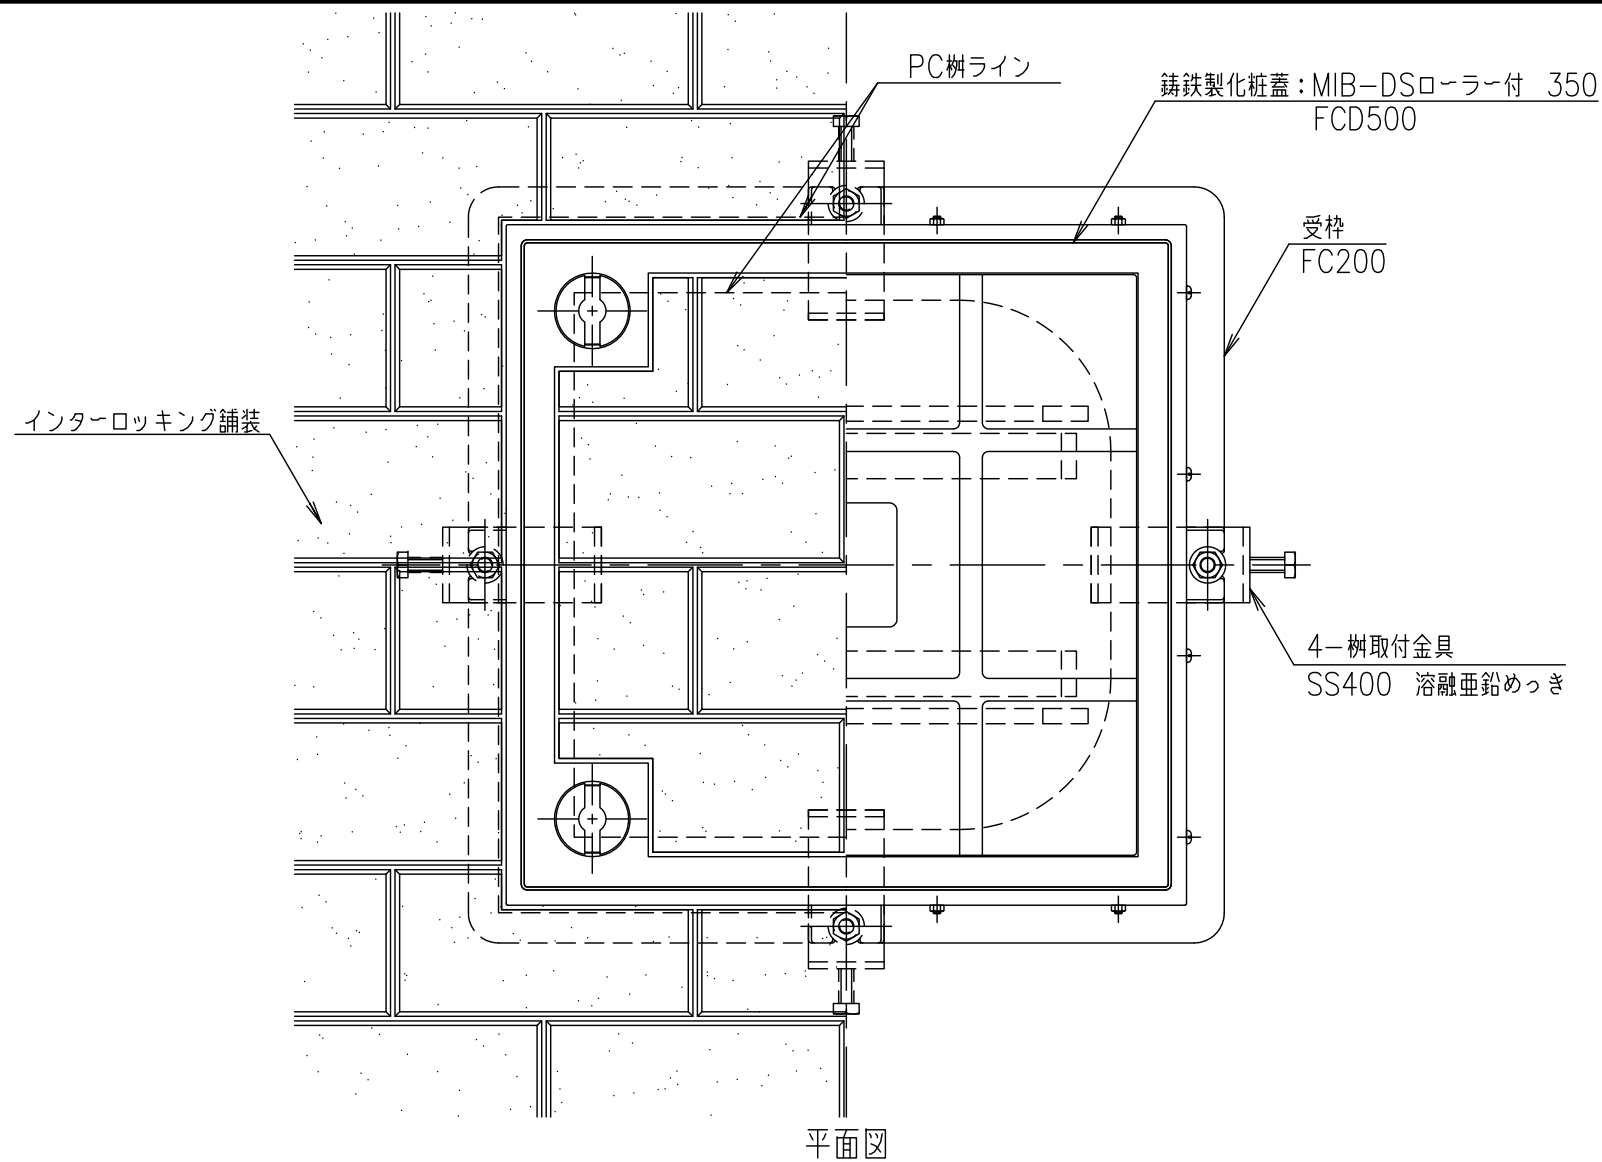

・この図面は参考図です。施工にあたっては、現場施工図に従って下さい。

・受枠ステンレス目地外周部には、10mm程度の突起があります。シーリング幅等にご注意下さい。

担当	製図	照査	承認	1 5	名称	DKC	
	福田	齊藤	金子			T-8荷重(敷地内仕様)用 T-14荷重(歩道仕様)用 MIB-DSローラー付 350 PC樹・インターロッキング舗装部	簡易密閉形 ステンレス目地 インターロッキングブロック用 施工参考図
平成 年 月 日						尺度	
第一機材株式会社				三角法	図番	PM-E3-02774C	