
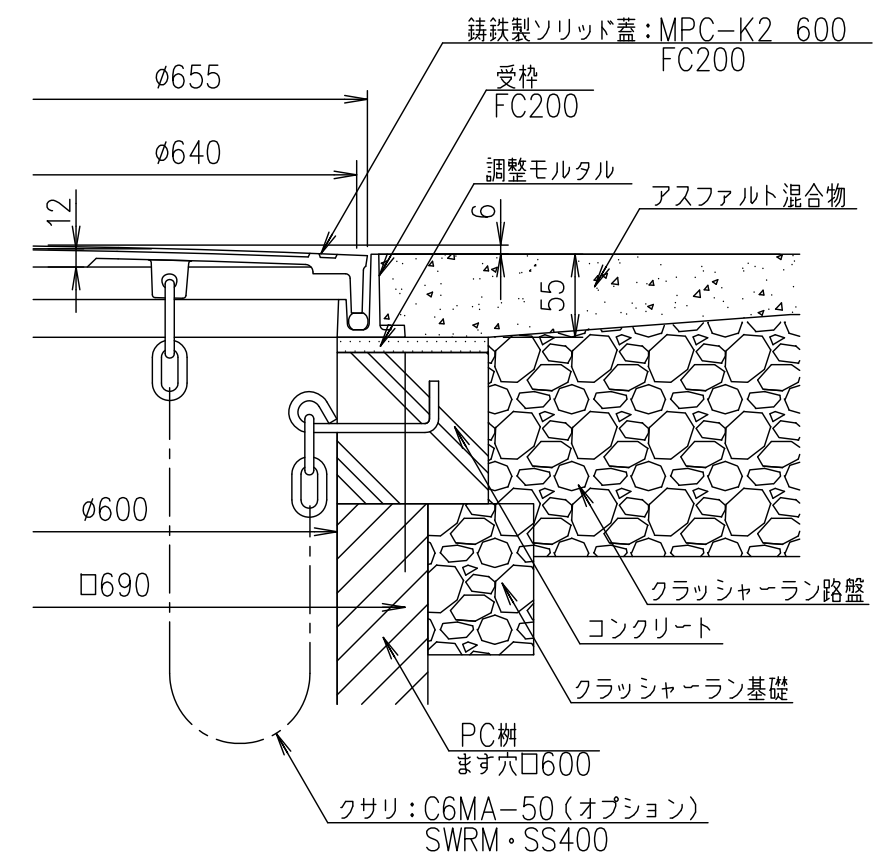
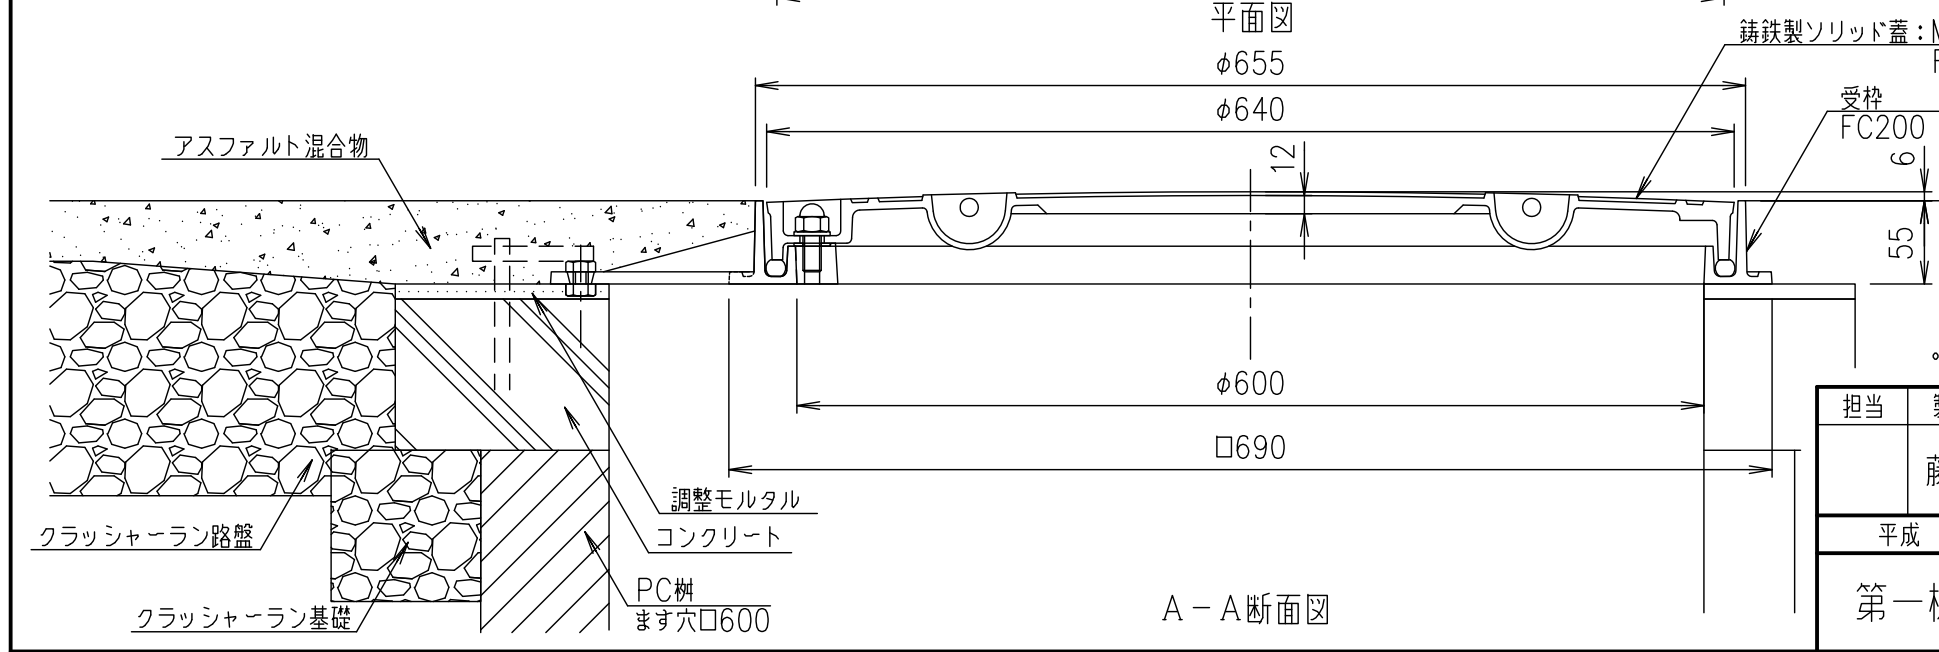


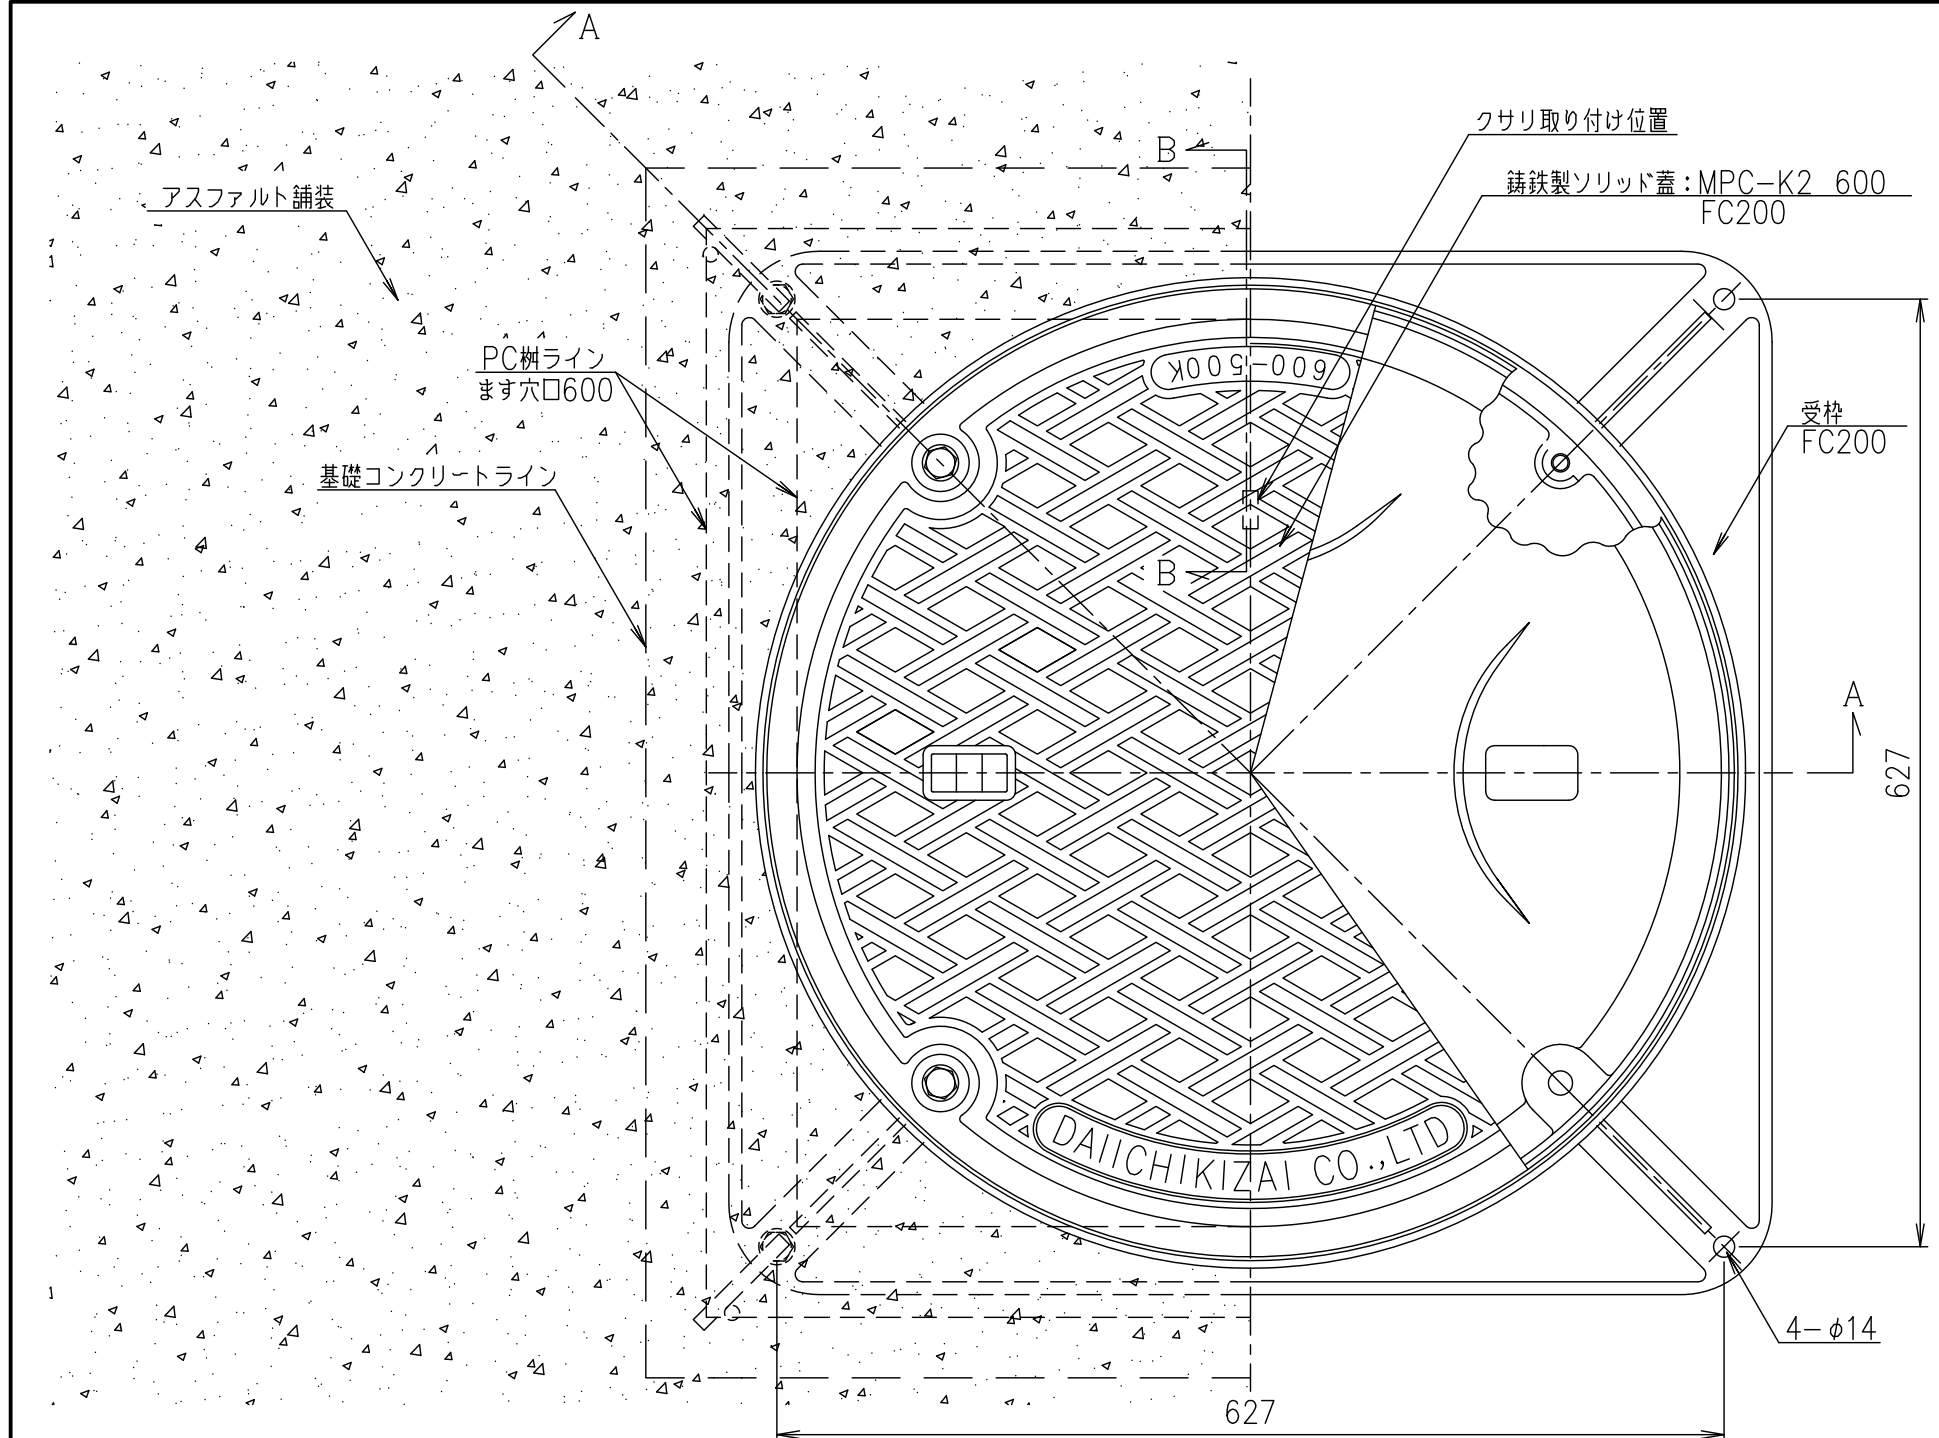



B-B断面図
(クサリ取り付け時)

- ・クサリはオプション部品になります。
- ・ソリッド蓋の表面に文字を鋳出することができます。
- ・内圧が加わる場合は、ケミカルアンカー M10 で固定して下さい。

・PC柵は角型柵を想定しています。

・この図面は参考図です。施工にあたっては、現場施工図に従って下さい。

担当	製図	照査	承認	1/5	名称	DKC
	藤本	斎藤	金子			T-2荷重(敷地内仕様)用 密閉形 ボルトロック式
平成 年 月 日				尺度		MPC-K2 600
第一機材株式会社				三角法	図番	PC柵 アスファルト舗装部 施工参考図
						PM-E3-00602

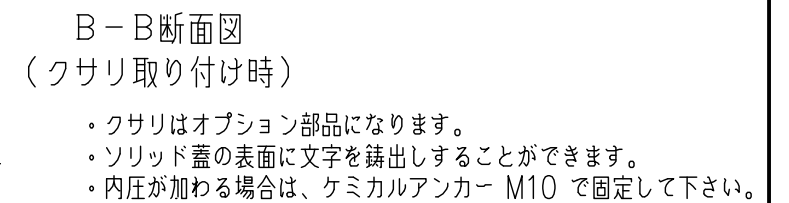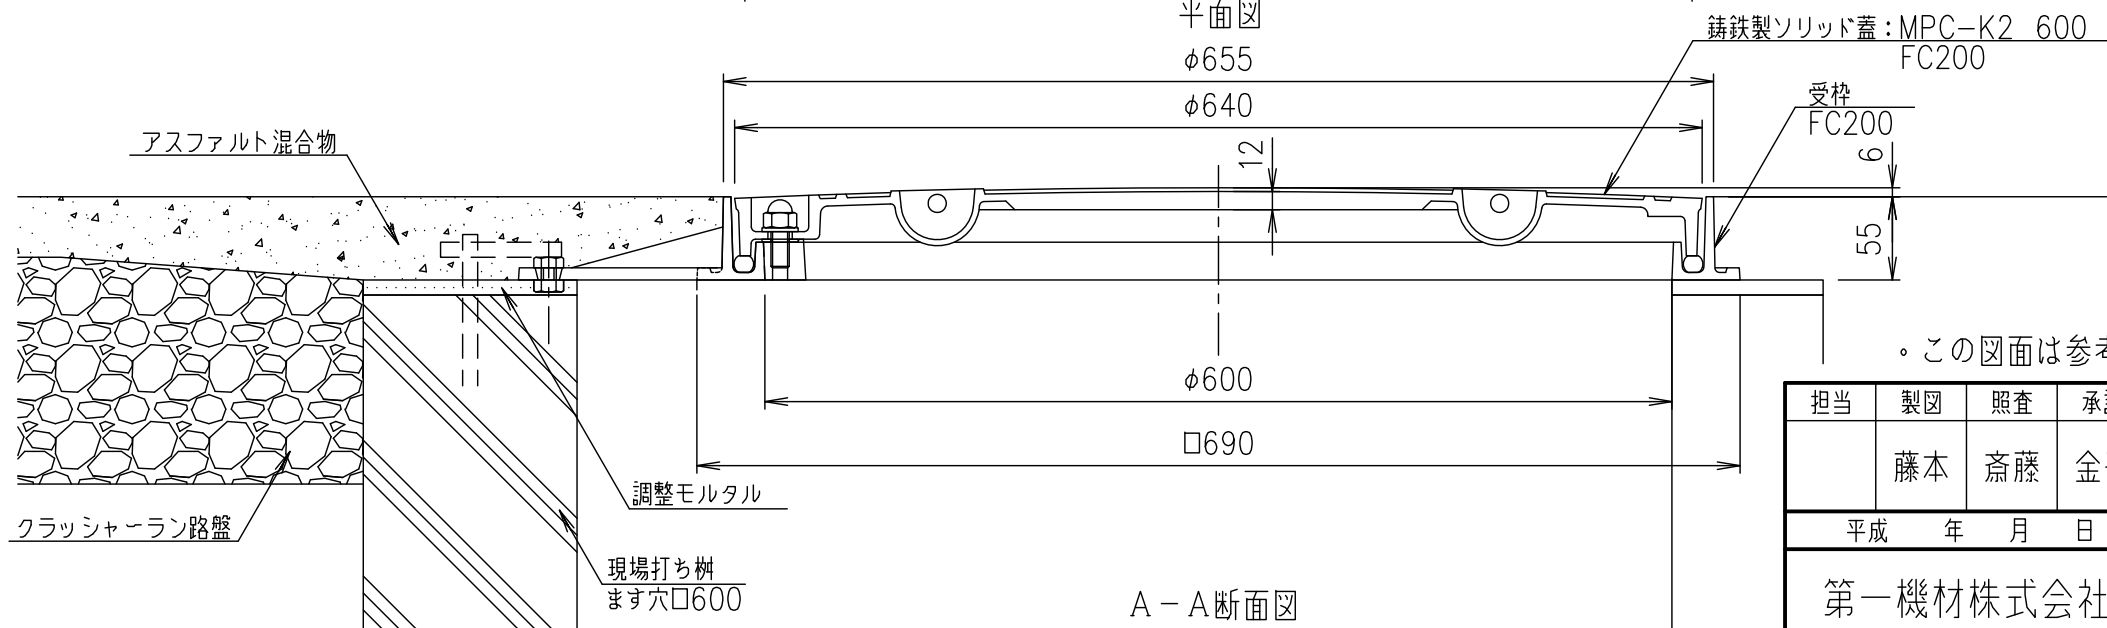

担当	製図	照査	承認	1 5	名称	DKC
	藤本	斎藤	金子			T-2 荷重(敷地内仕様)用 密閉形 ボルトロック式 MPC-K2 600
平成 年 月 日				尺度		現場打ち 樹 アスファルト舗装部 施工参考図
第一機材株式会社				三角法	図番	PM-E3-00472