


0691




。この図面は参考図です。施工にあたっては、現場施工図に従って下さい。

担当	製図	照査	承認	1 5	名称	DKC	
	藤本	斎藤	金子			T-8荷重（敷地内仕様）用 T-14荷重（歩道仕様）用	簡易密閉形
平成 年 月 日				尺度	図番	MT-14K 600 PC樹・タイル舗装部 施工参考図	
第一機材株式会社				三角法		PM-E3-00541	

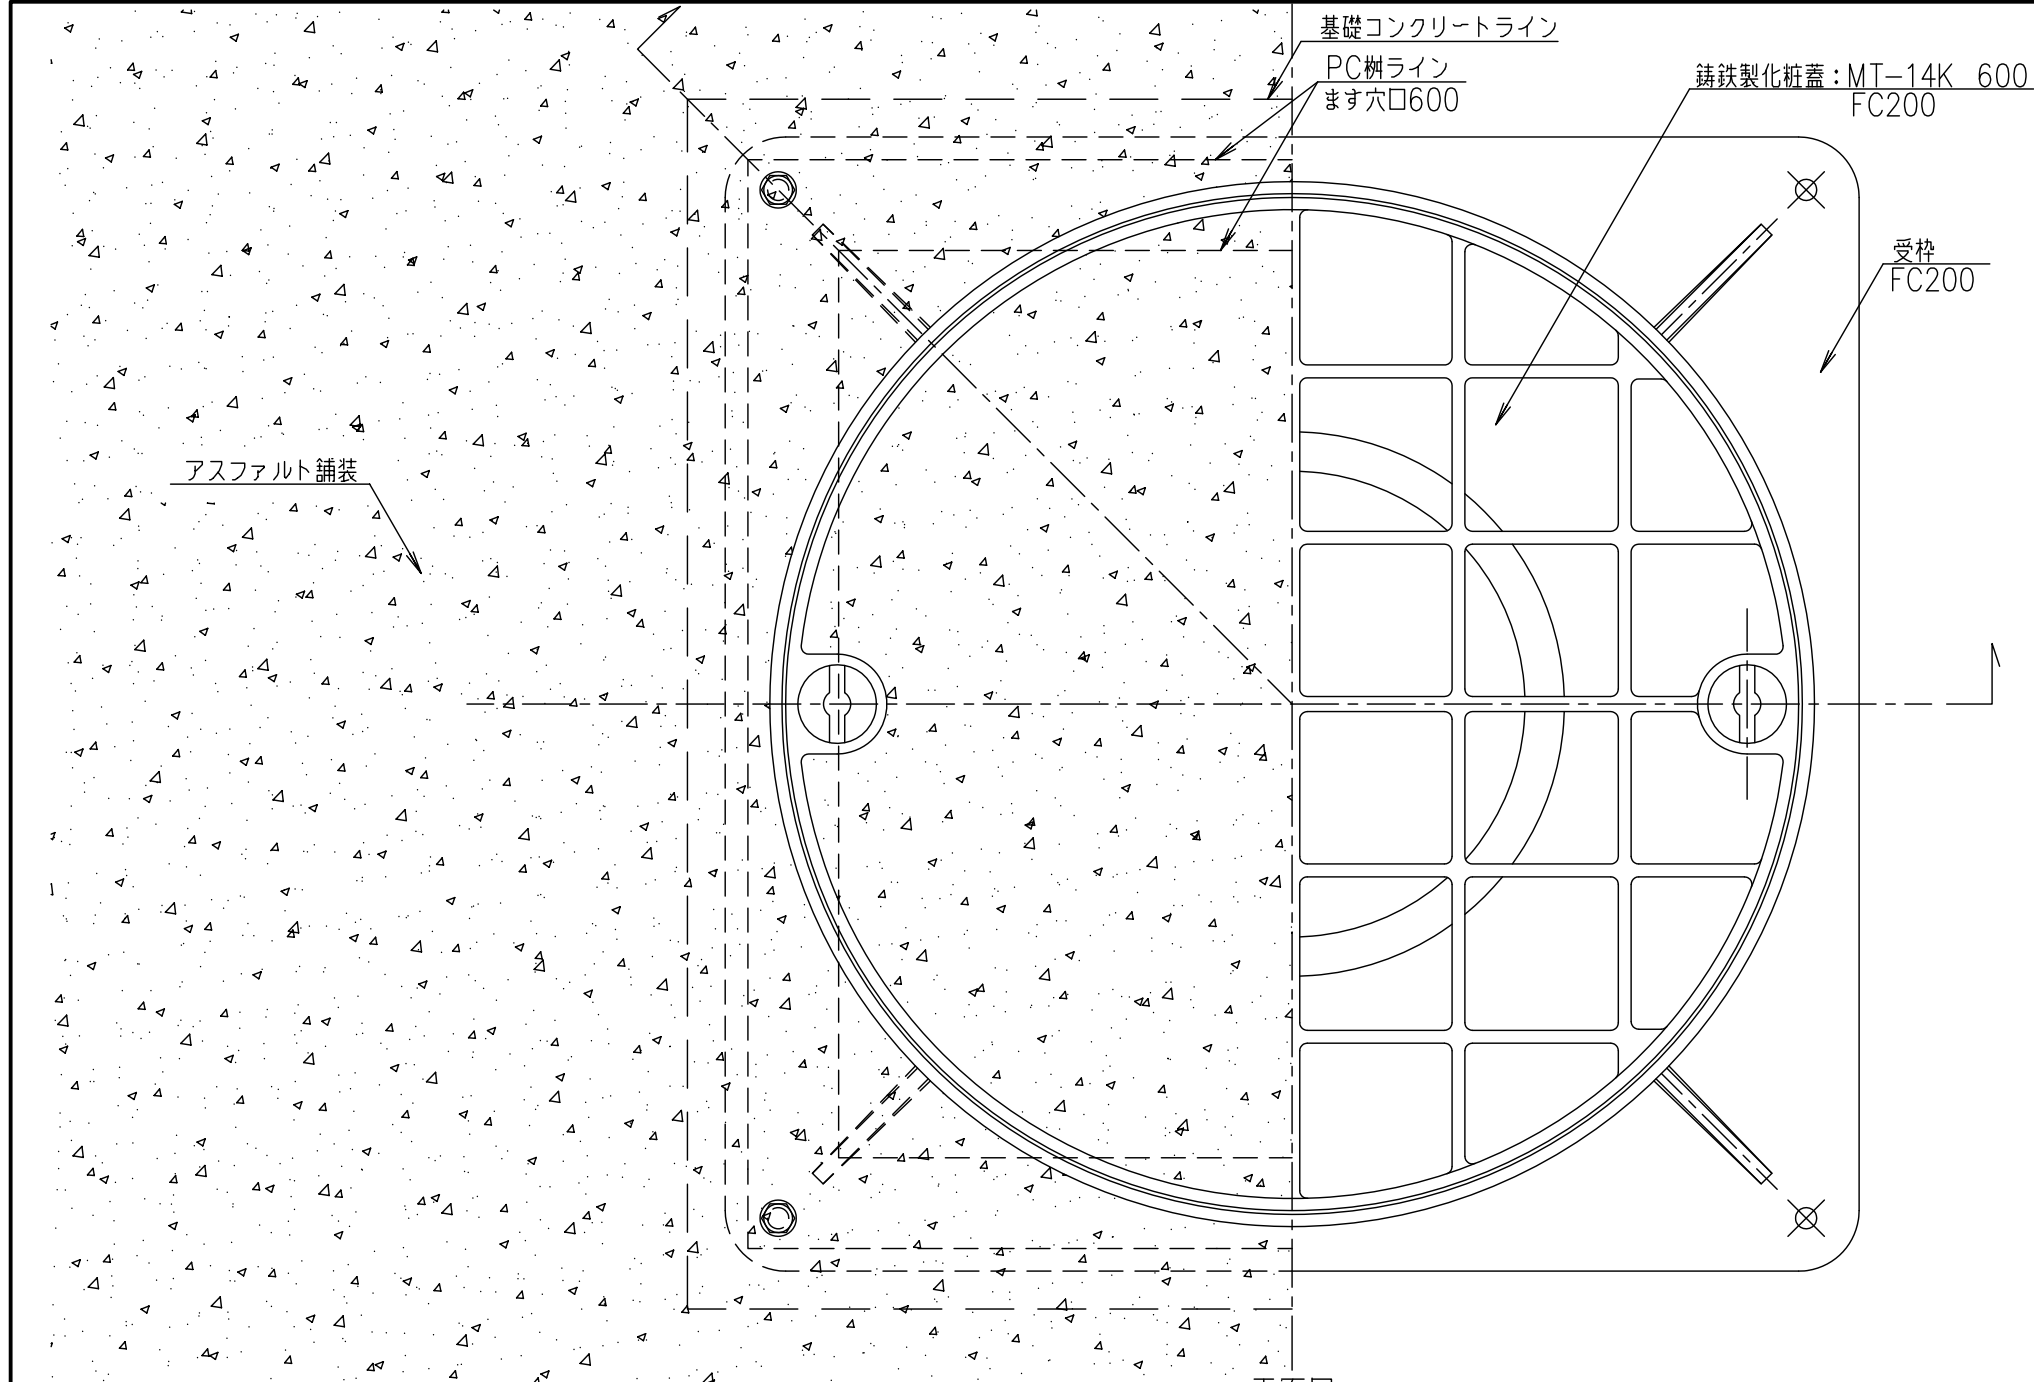

平面図

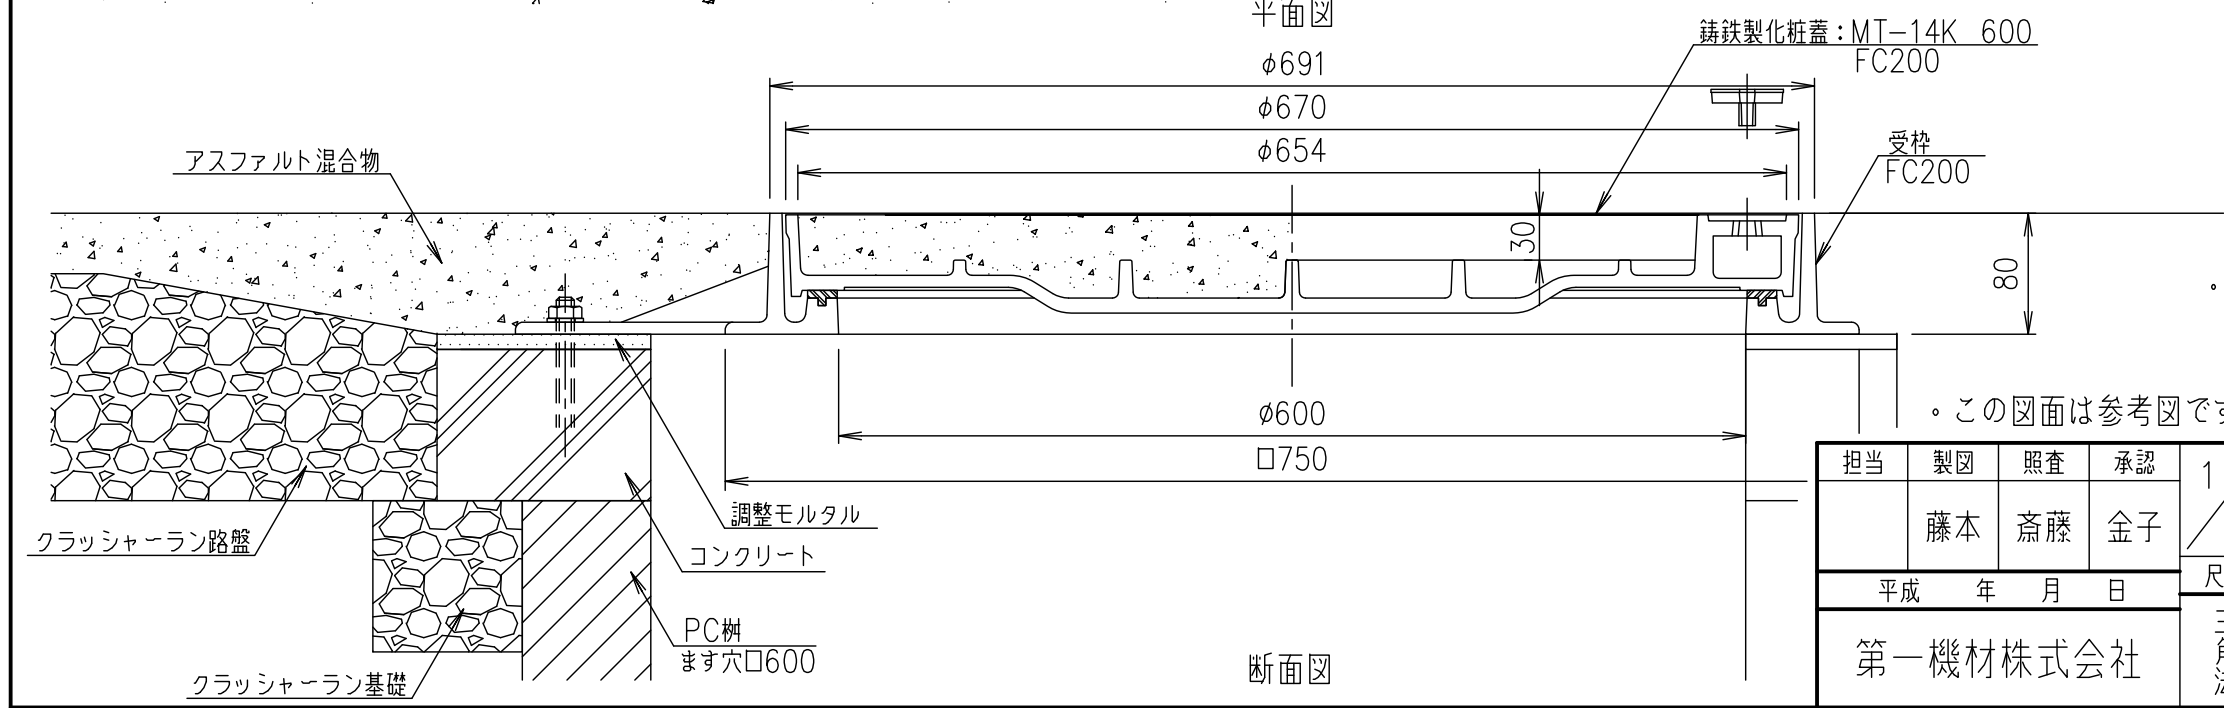


断面図


・PC樹は角型樹を想定しています。

・この図面は参考図です。施工にあたっては、現場施工図に従って下さい。

担当	製図	照査	承認	1/5	名称	DKC T-8荷重(敷地内仕様)用 T-14荷重(歩道仕様)用 簡易密閉形 MT-14K 600 PC樹・アスファルト舗装部 施工参考図
	藤本	斎藤	金子	尺度		
平成 年 月 日				三角法	図番	PM-E3-00542
第一機材株式会社						

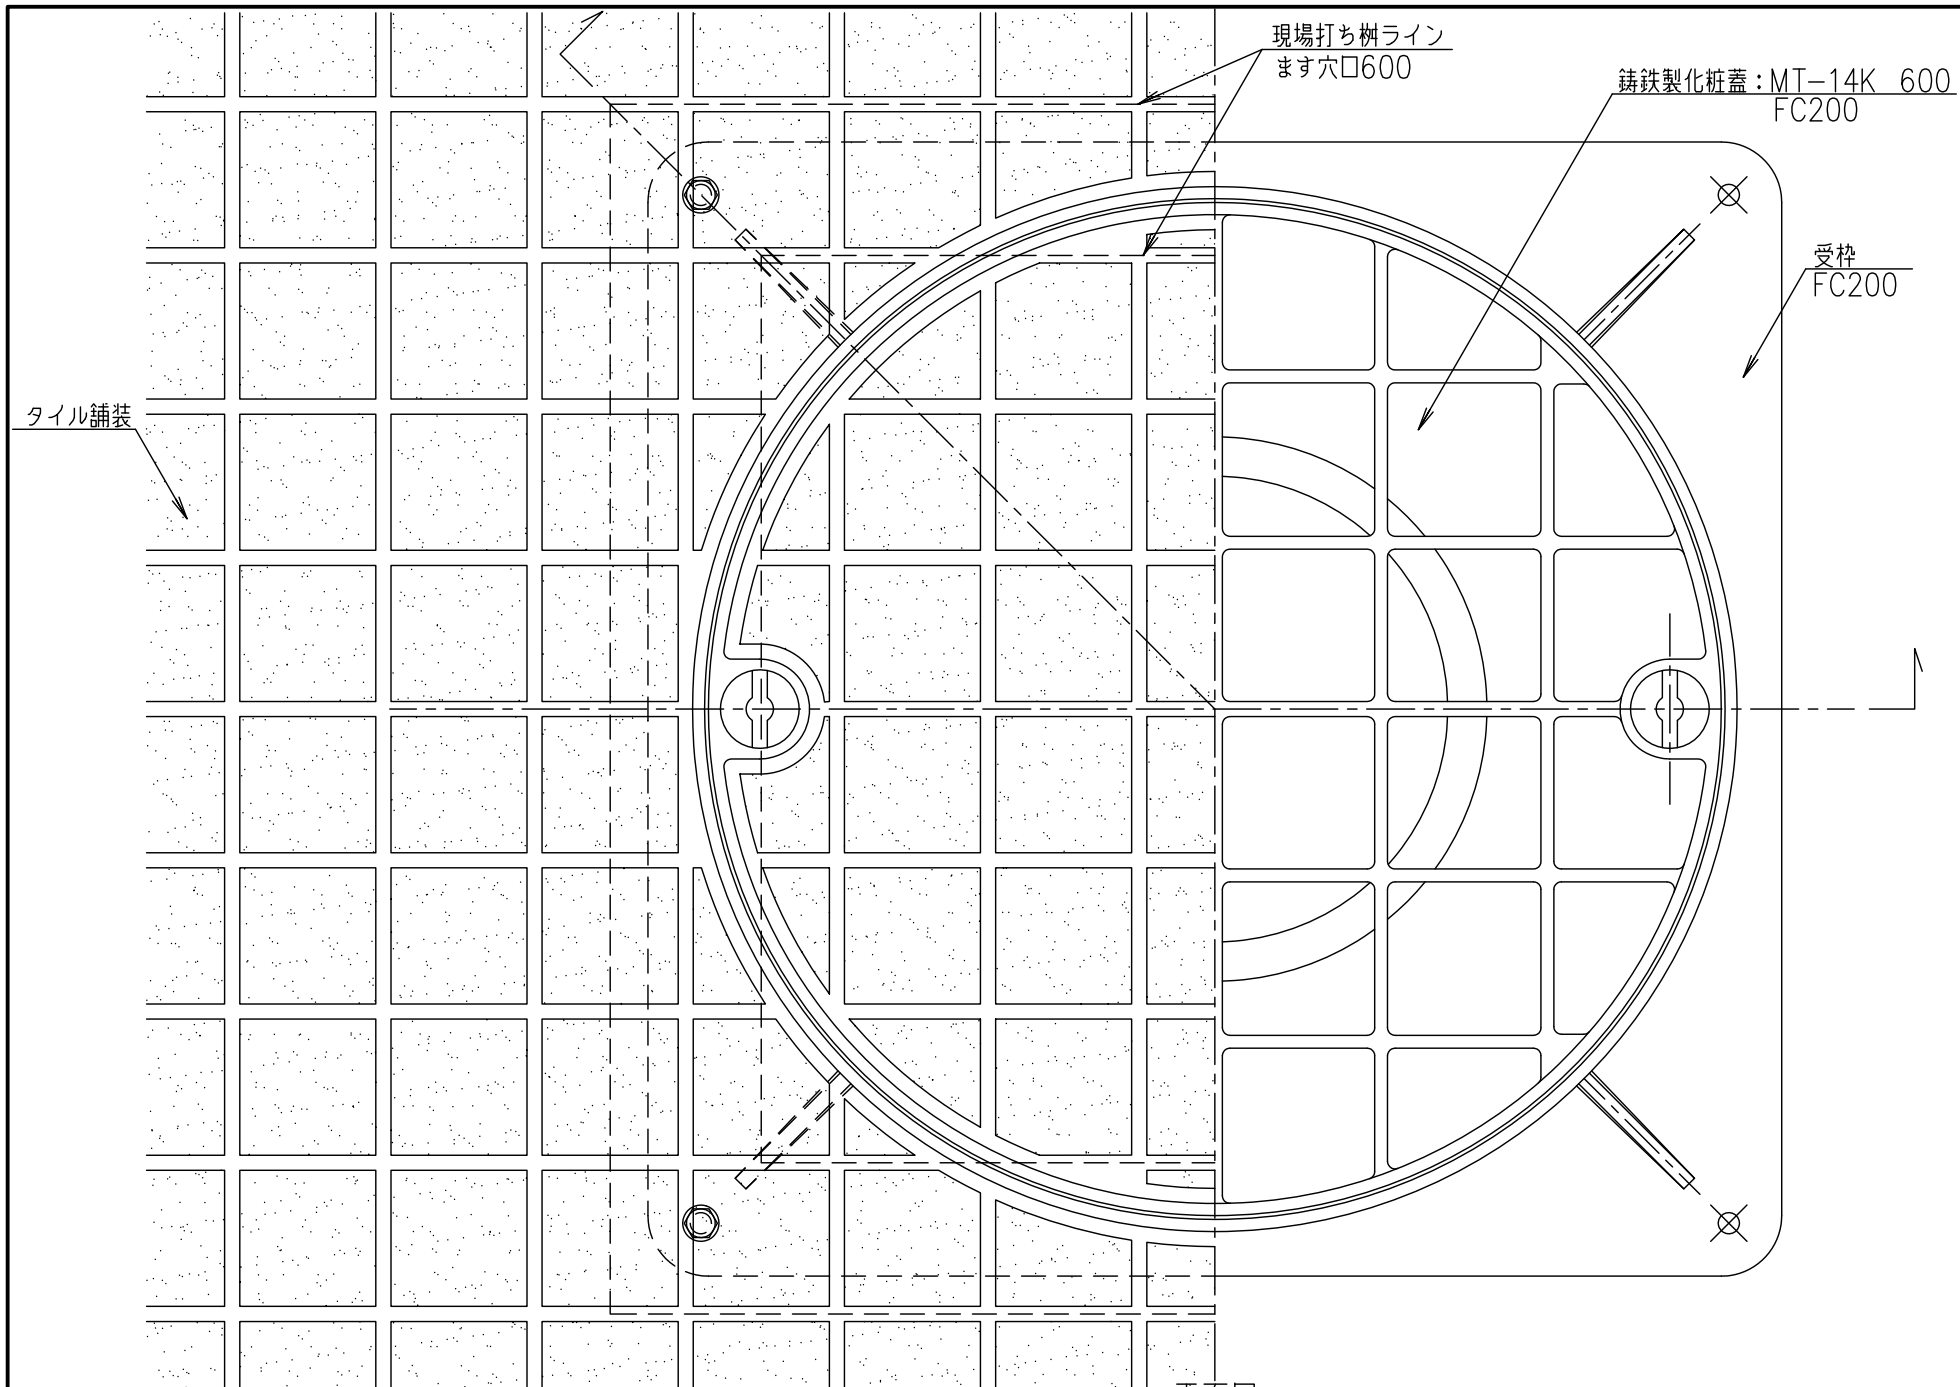


平面图

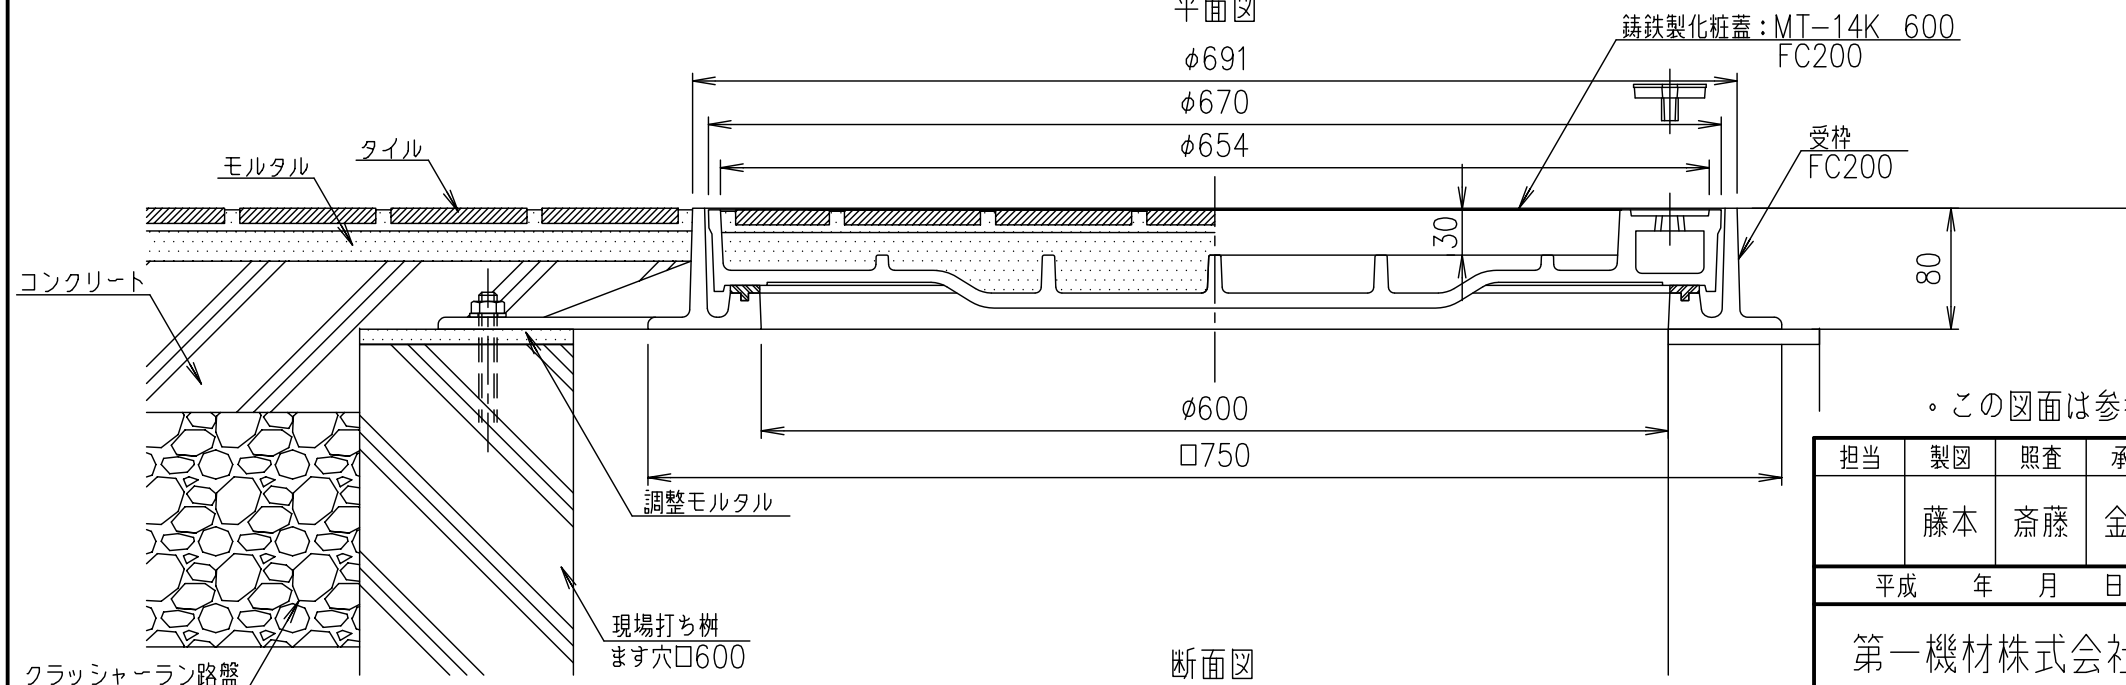


断面図

・この図面は参考図です。施工にあたっては、現場施工図に従ってください。

担当	製図	照査	承認	1 5	名称	DKC
	藤本	斎藤	金子			T-8荷重(敷地内仕様)用 T-14荷重(歩道仕様)用 簡易密閉形 MT-14K 600
平成 年 月 日				尺度	図番	現場打ち 柵・タイル舗装部 施工参考図
第一機材株式会社				三角法		PM-E3-00169

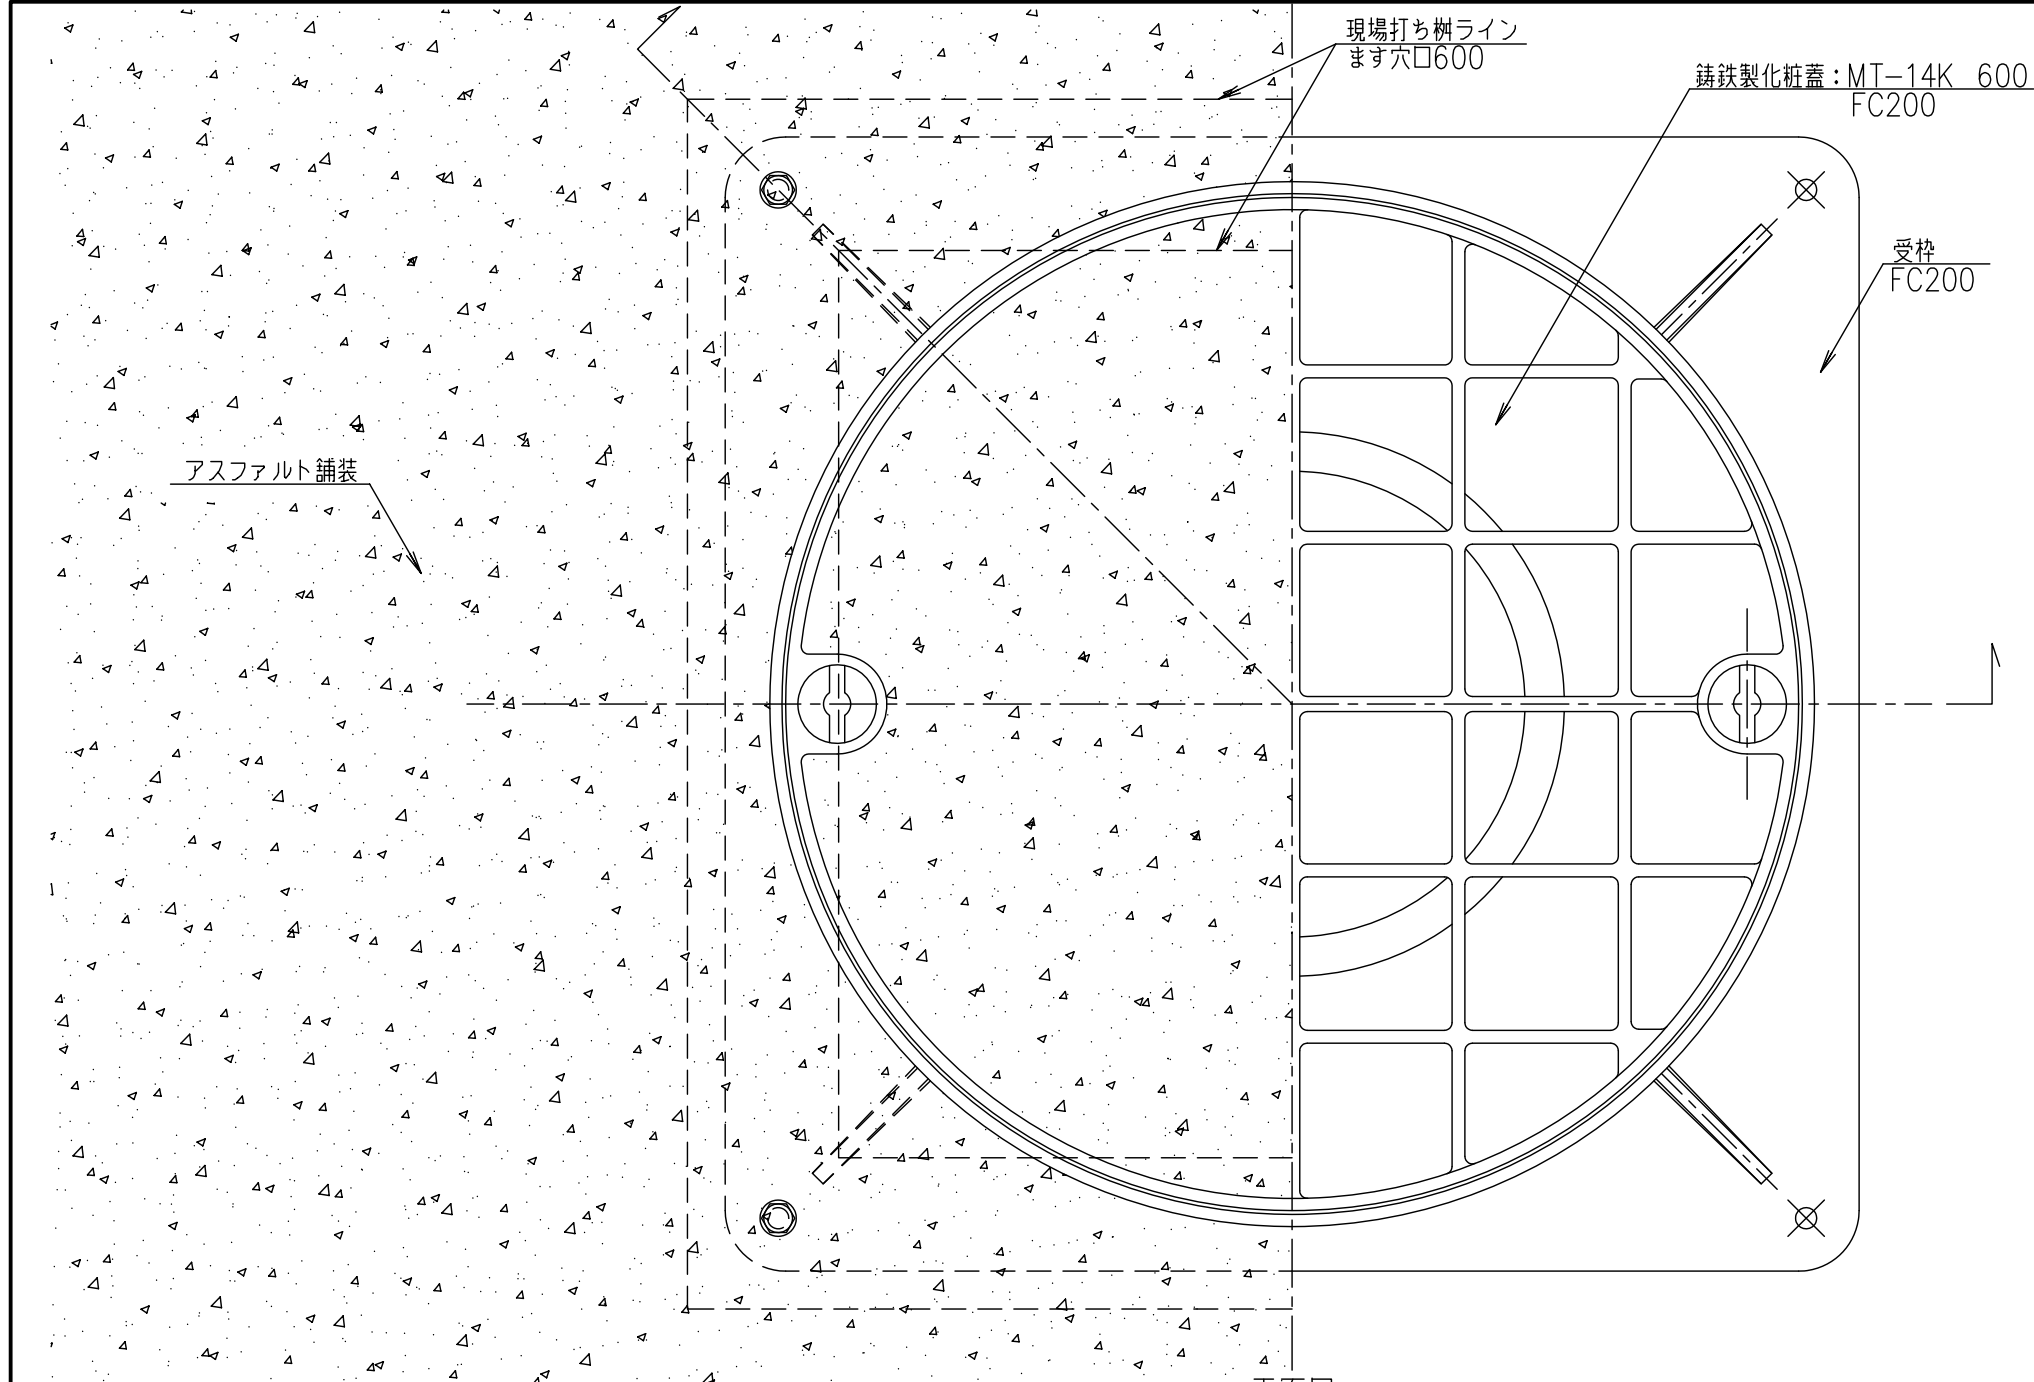

平面図

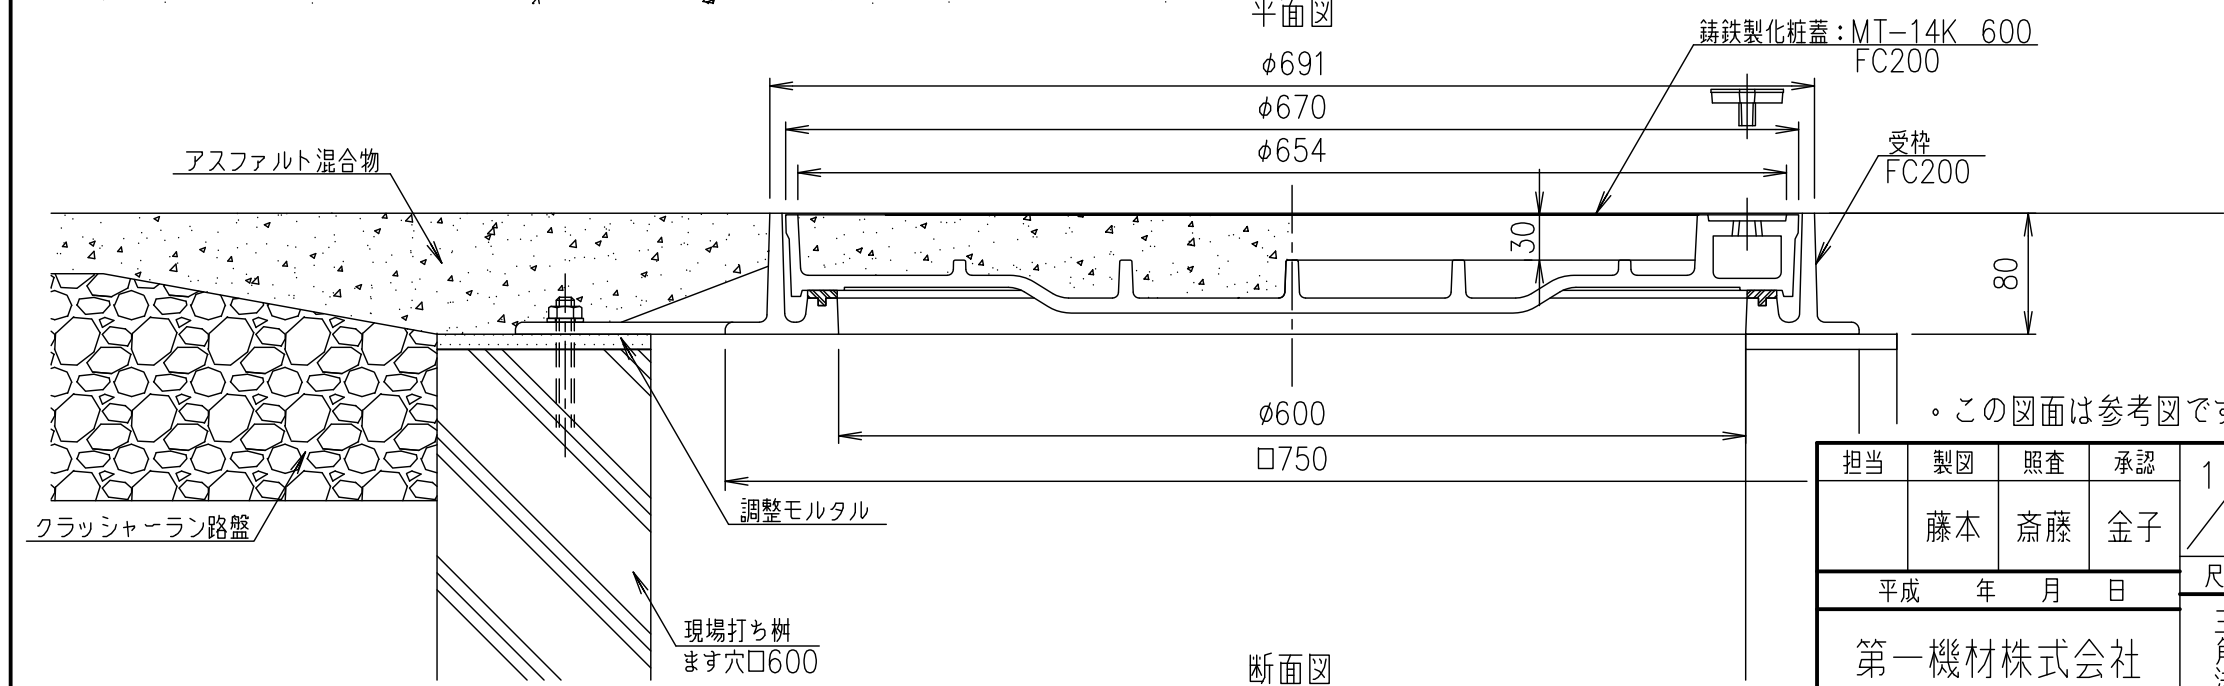

断面図

・この図面は参考図です。施工にあたっては、現場施工図に従って下さい。

担当	製図	照査	承認	1/5	名称	DKC
	藤本	斎藤	金子	尺度		T-8荷重(敷地内仕様)用 簡易密閉形 T-14荷重(歩道仕様)用 MT-14K 600 現場打ち樹・アスファルト舗装部 施工参考図
平成 年 月 日				三角法	図番	PM-E3-00170
第一機材株式会社						