



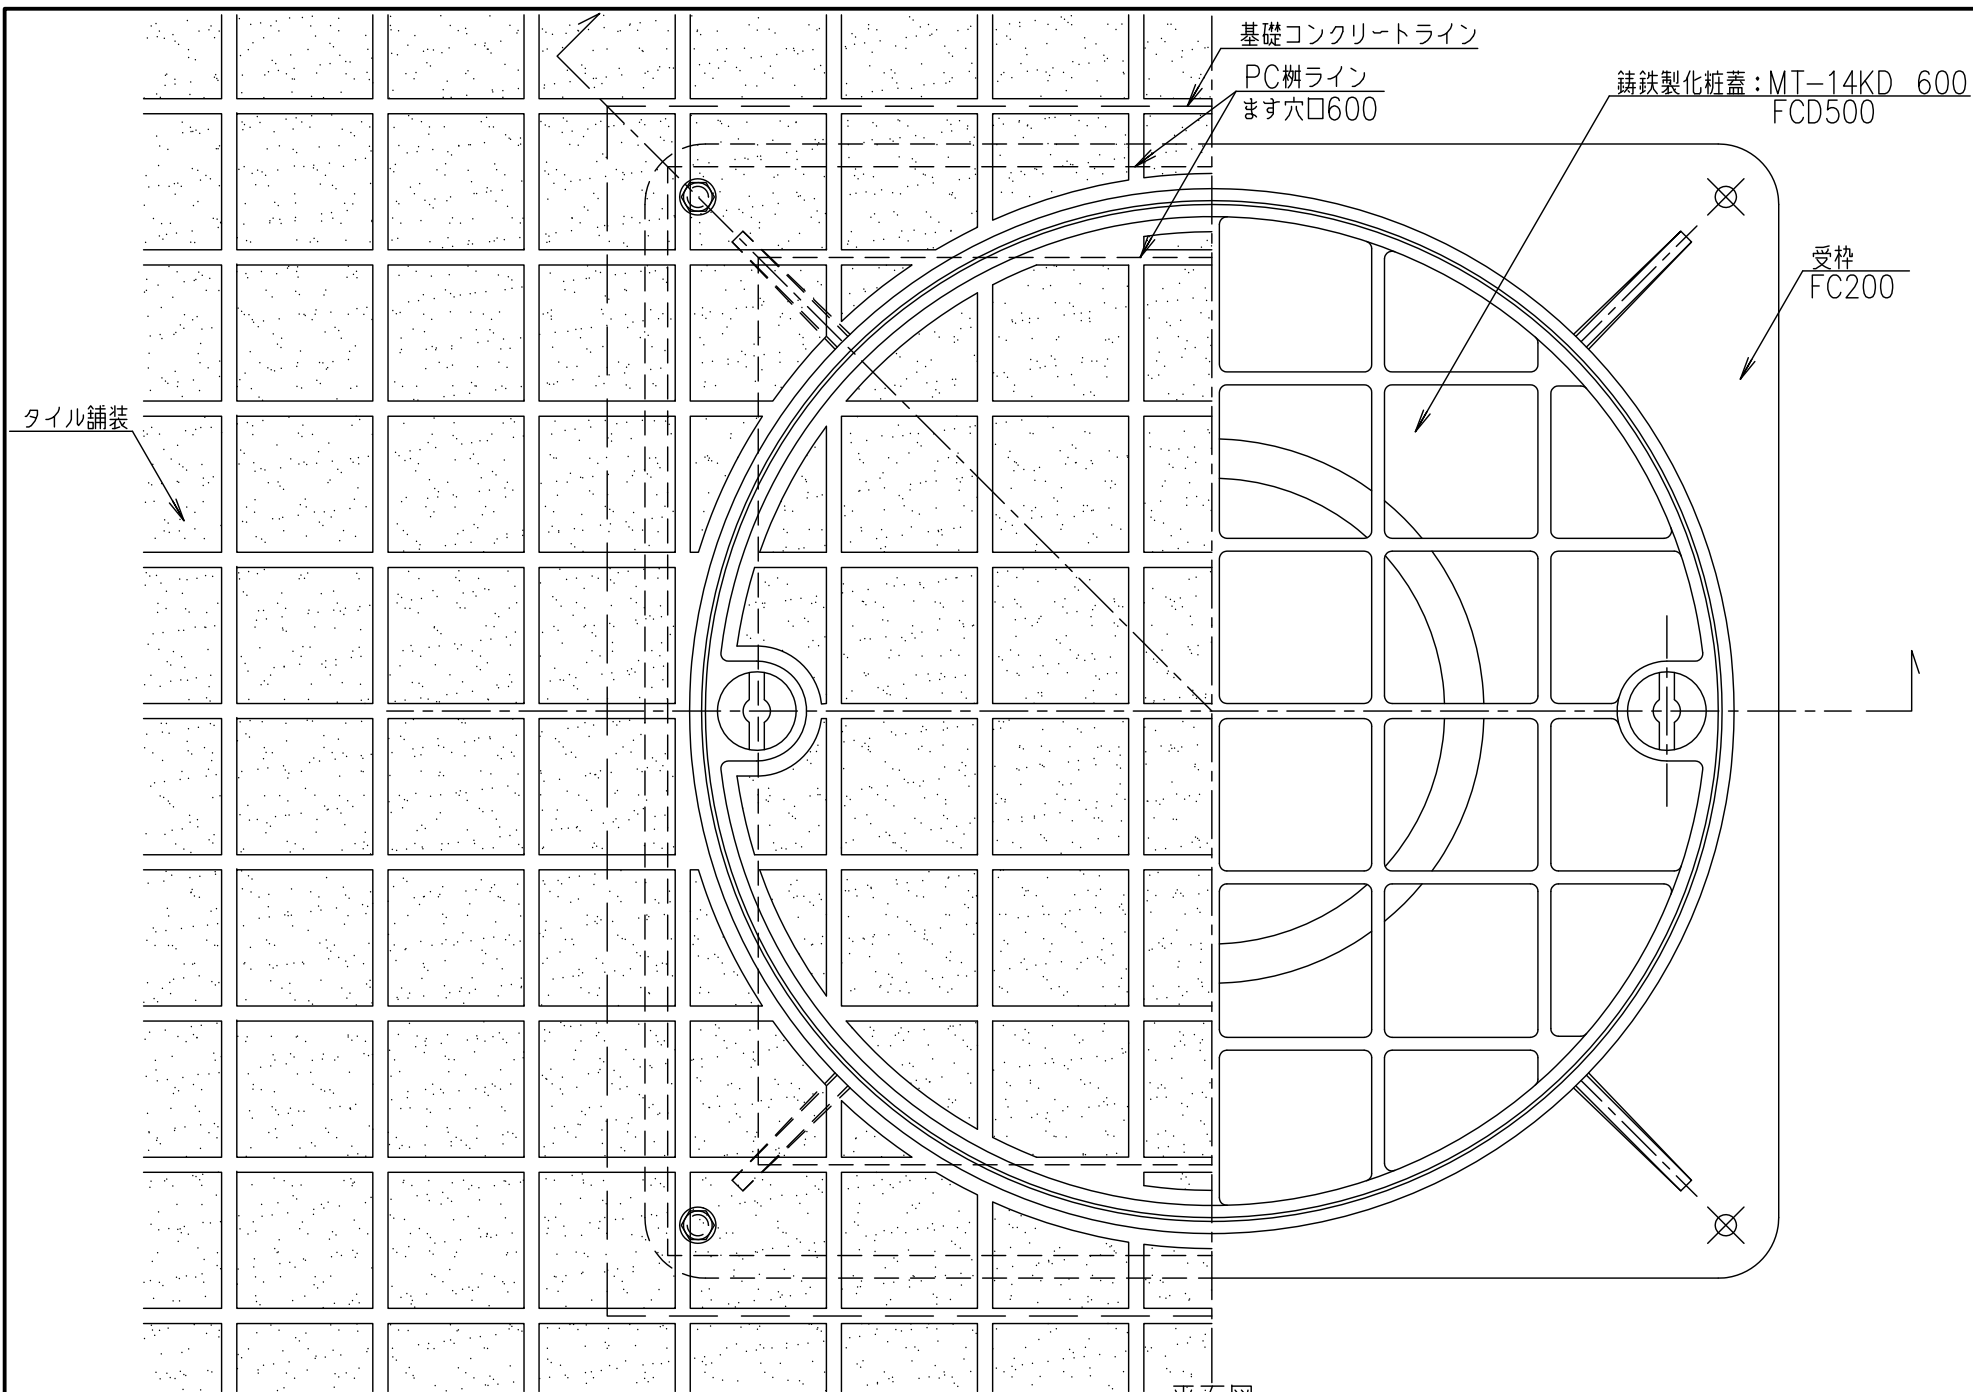

平面図

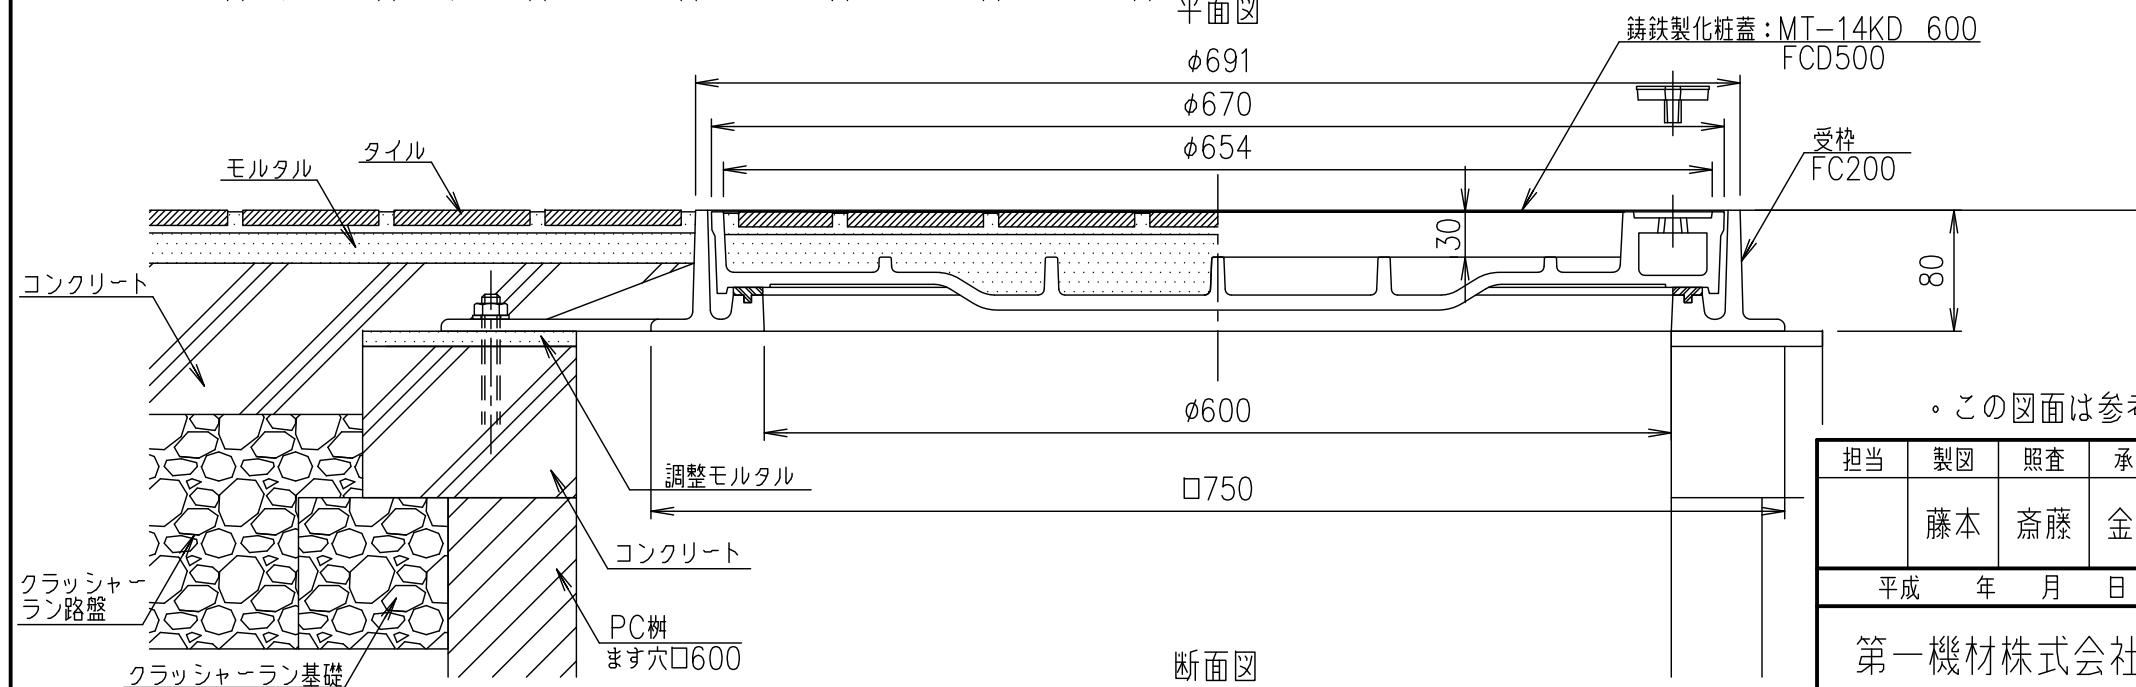


断面図

・PC樹は角型樹を想定しています。



・この図面は参考図です。施工にあたっては、現場施工図に従って下さい。

| 担当       | 製図 | 照査 | 承認 | 1/5 | 名称 | DKC                                                     |
|----------|----|----|----|-----|----|---------------------------------------------------------|
|          | 藤本 | 斎藤 | 金子 | 尺度  |    | T-20荷重(敷地内仕様)用 簡易密閉形<br>MT-14KD 600<br>PC樹・タイル舗装部 施工参考図 |
| 平成 年 月 日 |    |    |    | 三角法 | 図番 | PM-E3-00543                                             |
| 第一機材株式会社 |    |    |    |     |    |                                                         |

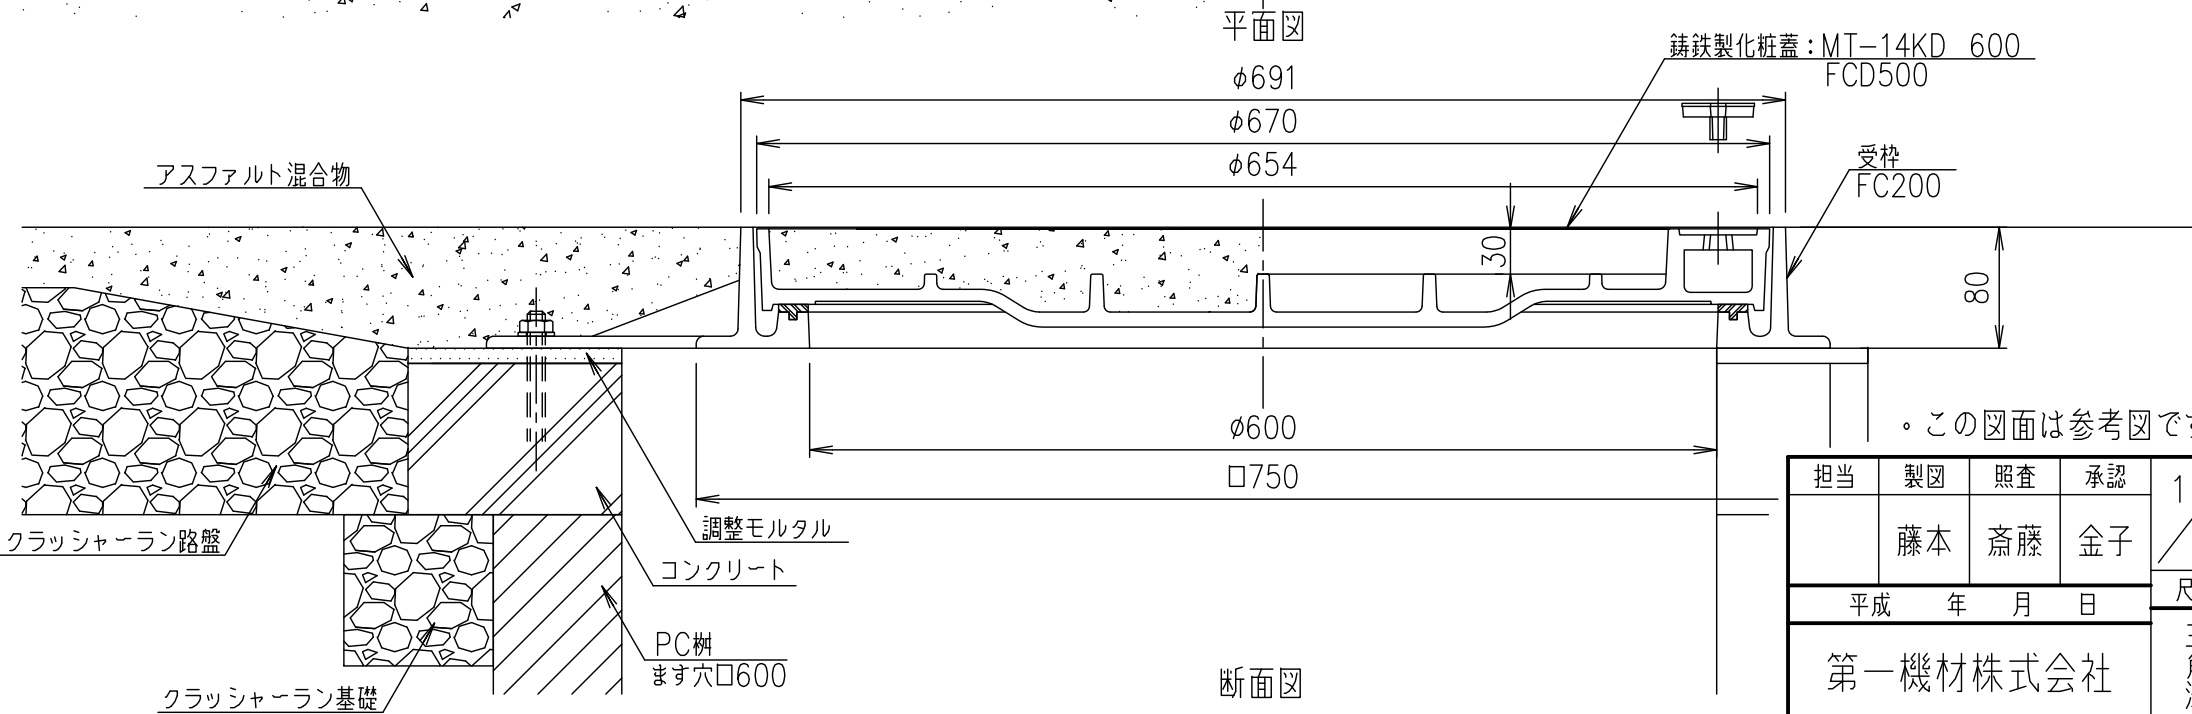


・この図面は参考図です。施工にあたっては、現場施工図に従って下さい。

|          |    |    |    |        |    |                                     |
|----------|----|----|----|--------|----|-------------------------------------|
| 担当       | 製図 | 照査 | 承認 | 1<br>5 | 名称 | DKC                                 |
|          | 藤本 | 斎藤 | 金子 |        |    | T-20荷重（敷地内仕様）用 簡易密閉形<br>MT-14KD 600 |
| 平成 年 月 日 |    |    |    | 尺度     |    | PC樹・アスファルト舗装部 施工参考図                 |
| 第一機材株式会社 |    |    |    | 三角法    | 図番 | PM-E3-00587                         |

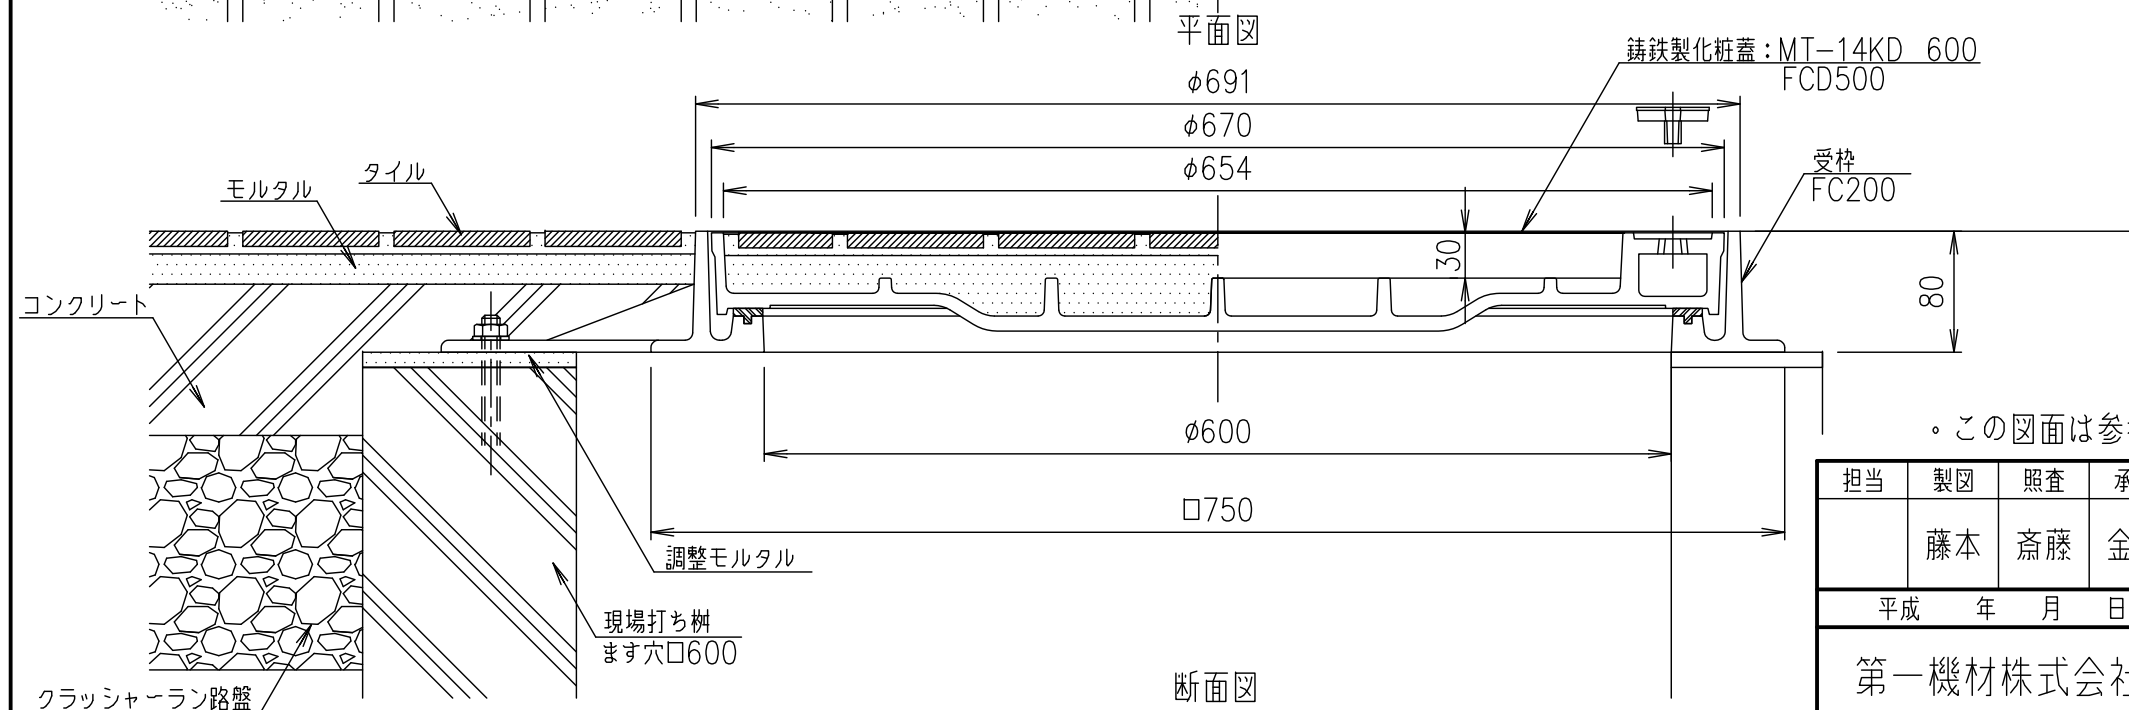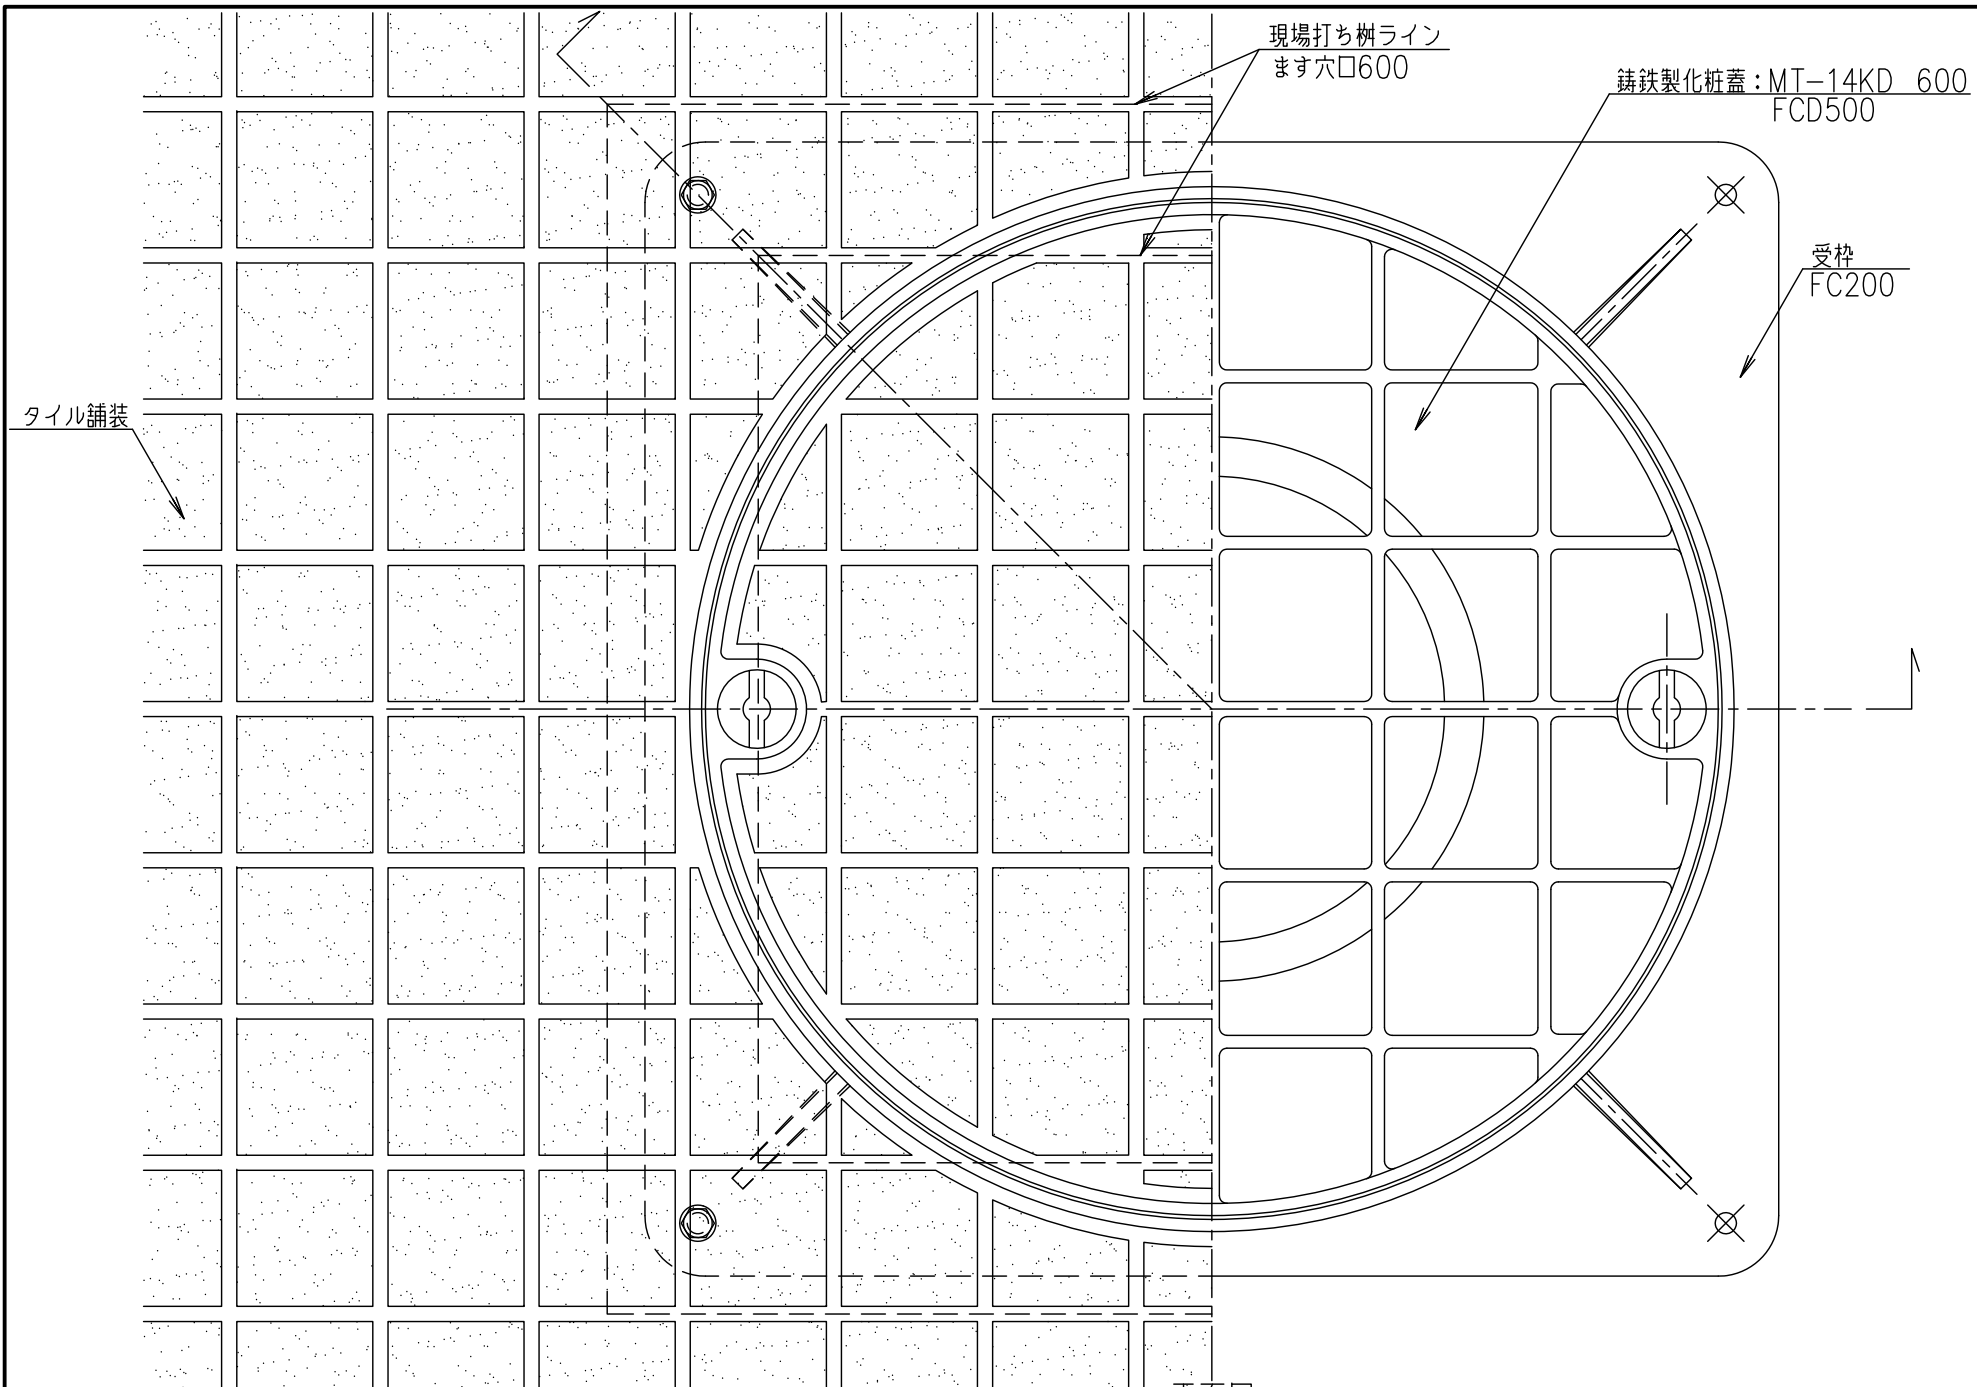


・この図面は参考図です。施工にあたっては、現場施工図に従って下さい。

|          |    |    |    |        |    |                                     |
|----------|----|----|----|--------|----|-------------------------------------|
| 担当       | 製図 | 照査 | 承認 | 1<br>5 | 名称 | DKC                                 |
|          | 藤本 | 斎藤 | 金子 |        |    | T-20荷重（敷地内仕様）用 簡易密閉形<br>MT-14KD 600 |
| 平成 年 月 日 |    |    |    | 尺度     | 図番 | 現場打ち枠・タイル舗装部 施工参考図                  |
| 第一機材株式会社 |    |    |    | 三角法    |    | PM-E3-00173                         |

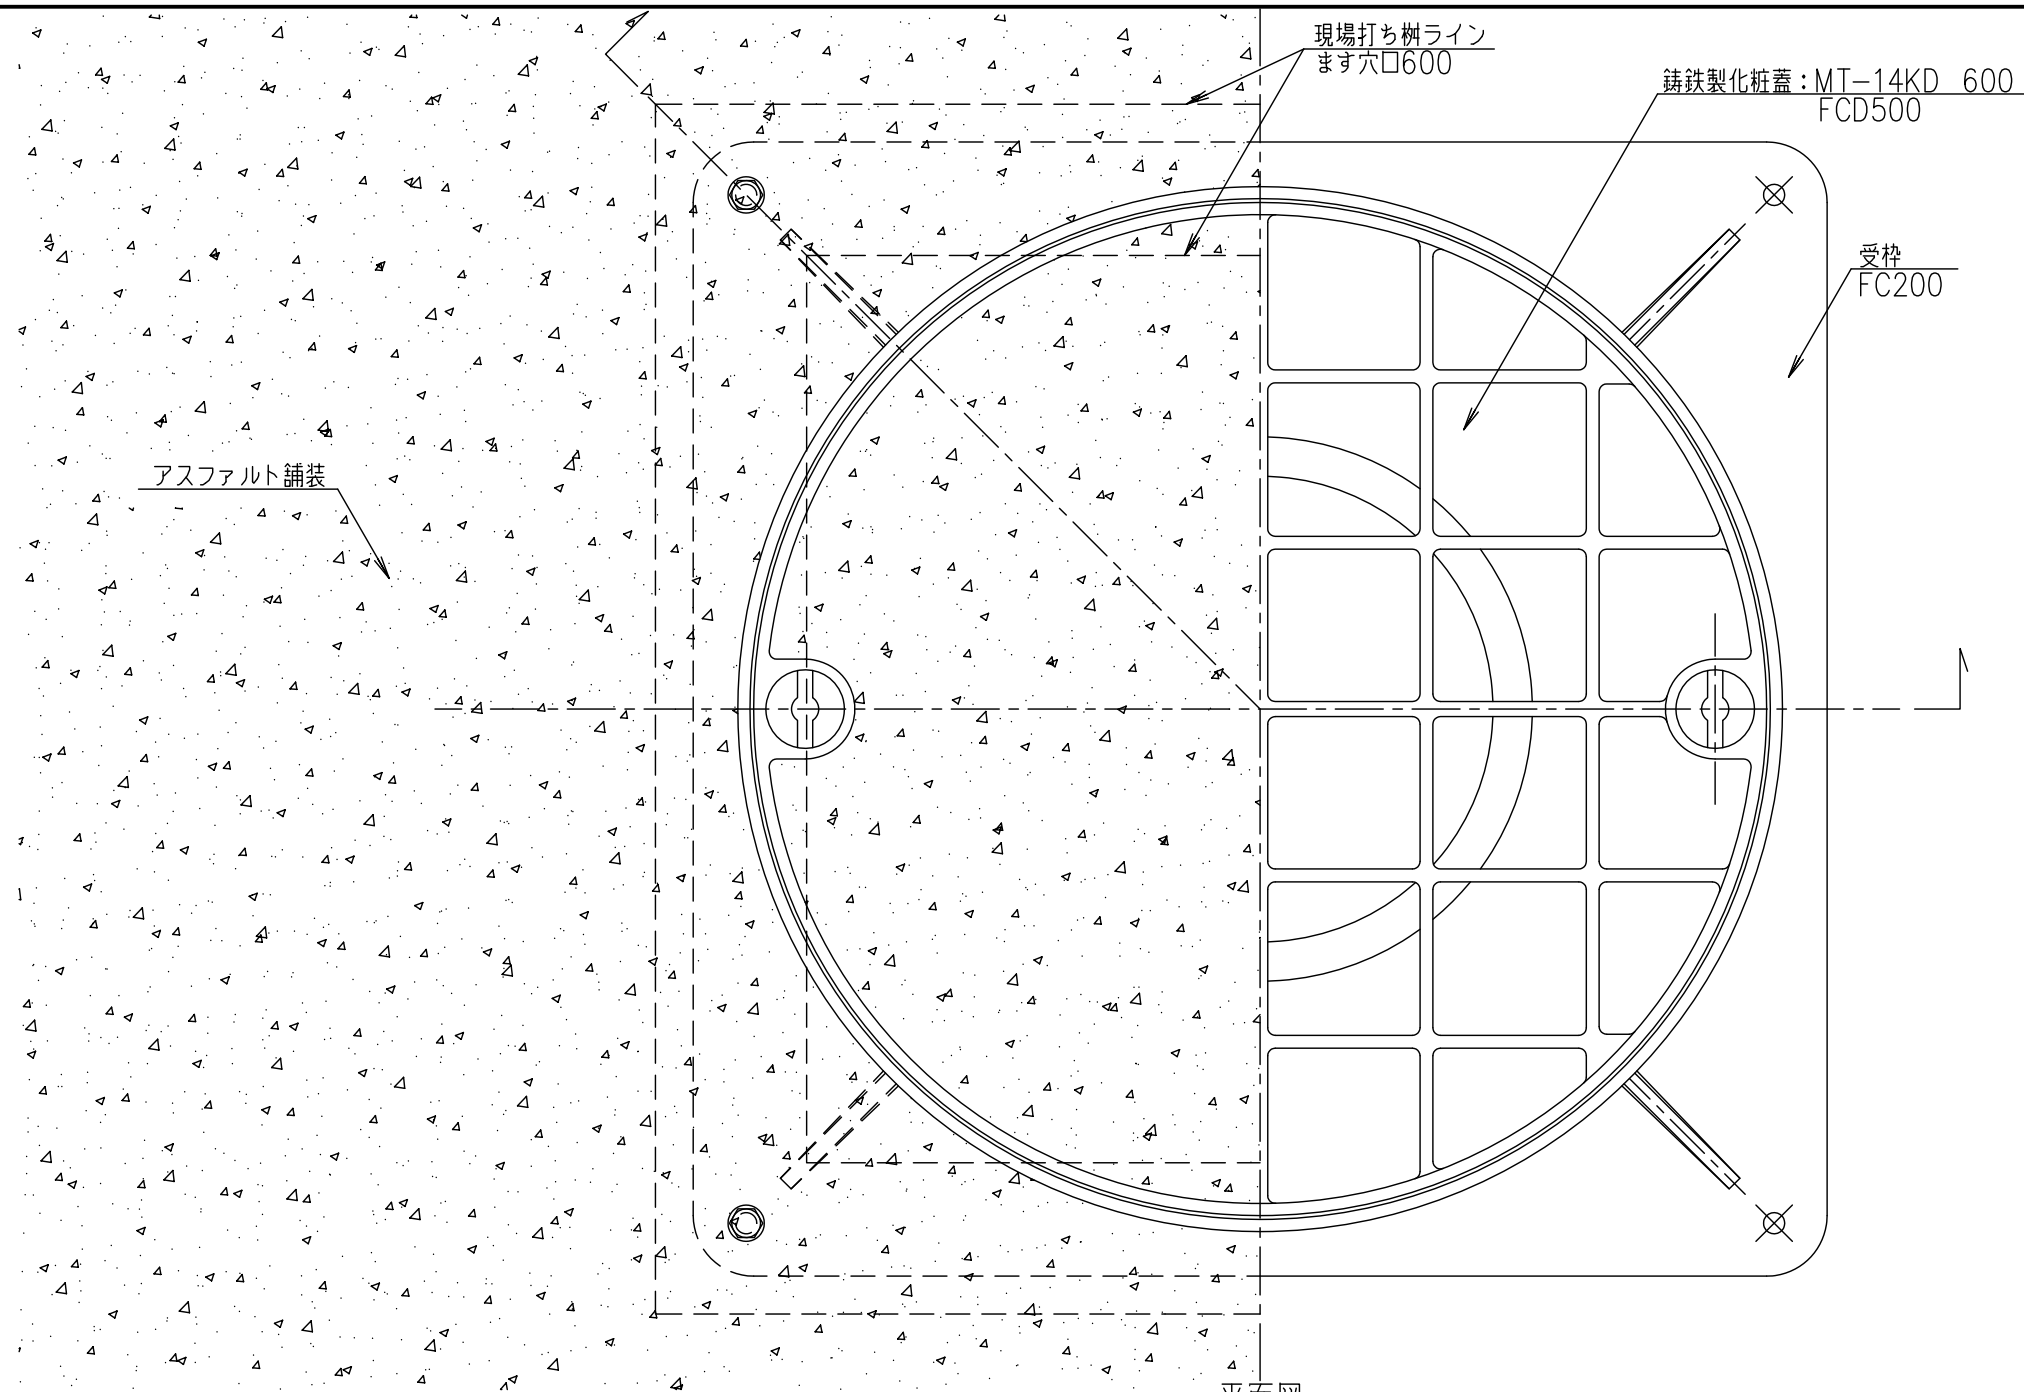

平面図

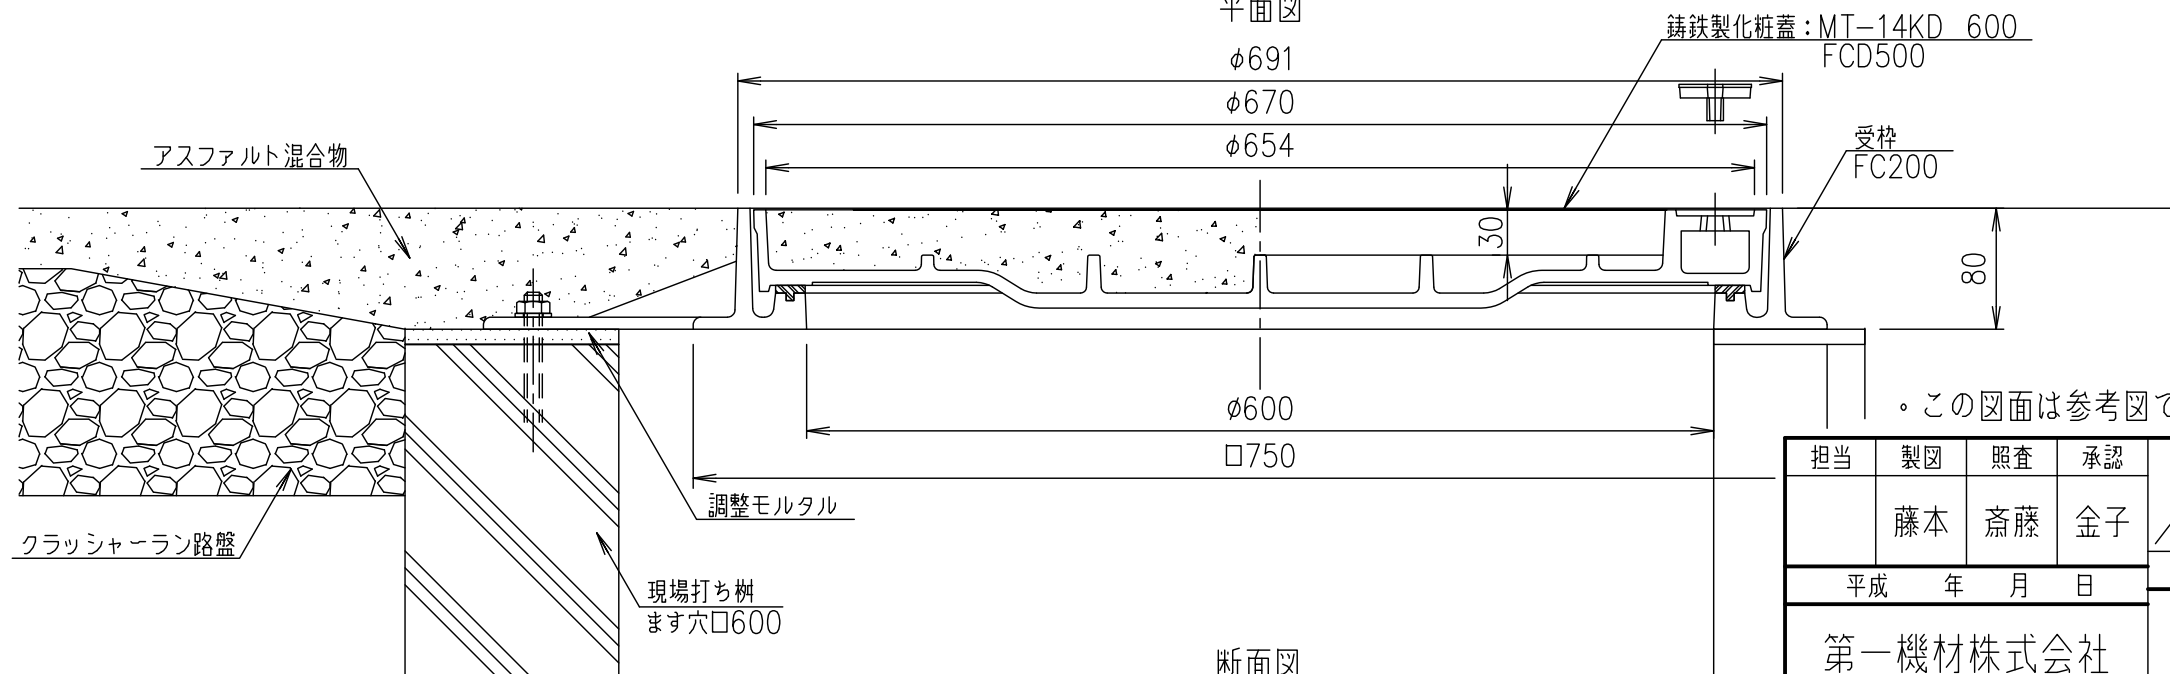

断面図

・この図面は参考図です。施工にあたっては、現場施工図に従って下さい。

| 担当       | 製図 | 照査 | 承認 | 1/5 | 名称                                                                  |
|----------|----|----|----|-----|---------------------------------------------------------------------|
|          | 藤本 | 斎藤 | 金子 | 尺度  | DKC<br>T-20荷重（敷地内仕様）用 簡易密閉形<br>MT-14KD 600<br>現場打ち樹・アスファルト舗装部 施工参考図 |
| 平成 年 月 日 |    |    |    | 三角法 | 図番                                                                  |
| 第一機材株式会社 |    |    |    |     | PM-E3-00174                                                         |