


平面図

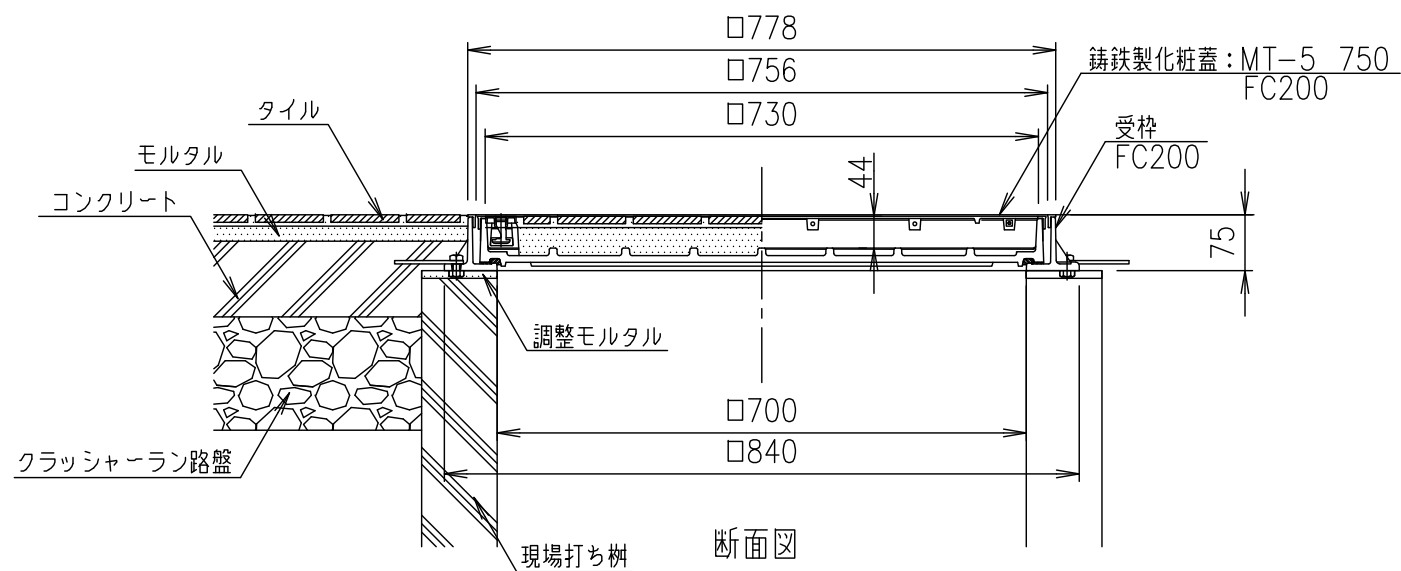

断面図

・この図面は参考図です。施工にあたっては、現場施工図に従って下さい。

担当	製図	照査	承認	1/10 尺度	名称	DKC
	藤本	斎藤	金子			T-2荷重(敷地内仕様)用 簡易密閉形 黄銅目地 MT-5 750
平成 年 月 日				三角法	図番	現場打ち樹・タイル舗装部 施工参考図
第一機材株式会社						PM-E3-00147A