
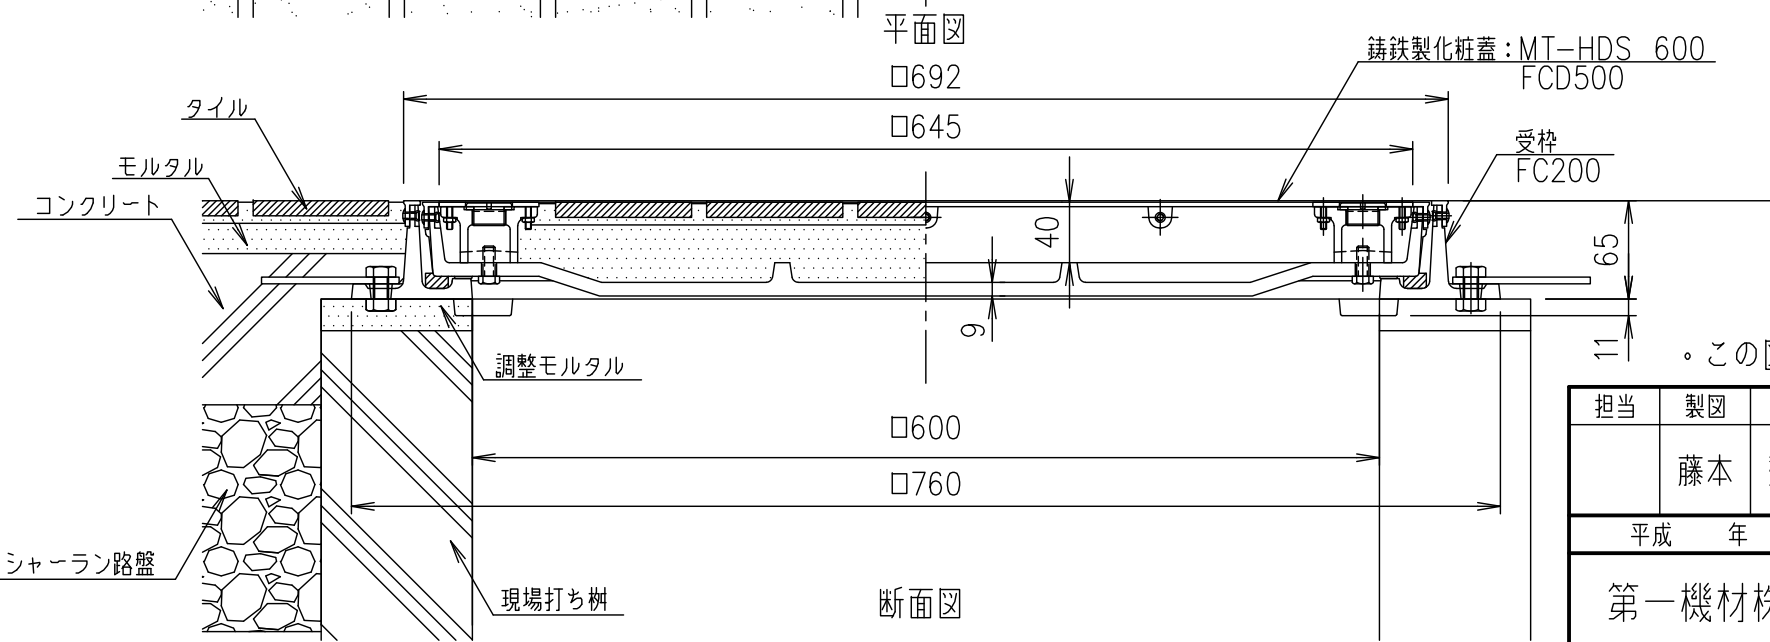


・PC樹は角型樹を想定しています。
 ・この図面は参考図です。施工にあたっては、現場施工図に従って下さい。

担当	製図	照査	承認	1/5	名称	DKC
	藤本	齊藤	金子			T-20荷重・T-25荷重(敷地内仕様)用 簡易密閉形 ステンレス目地
平成 年 月 日				尺度	図番	MT-HDS 600 PC樹・タイル舗装部 施工参考図
第一機材株式会社				三角法		PM-E3-00025A

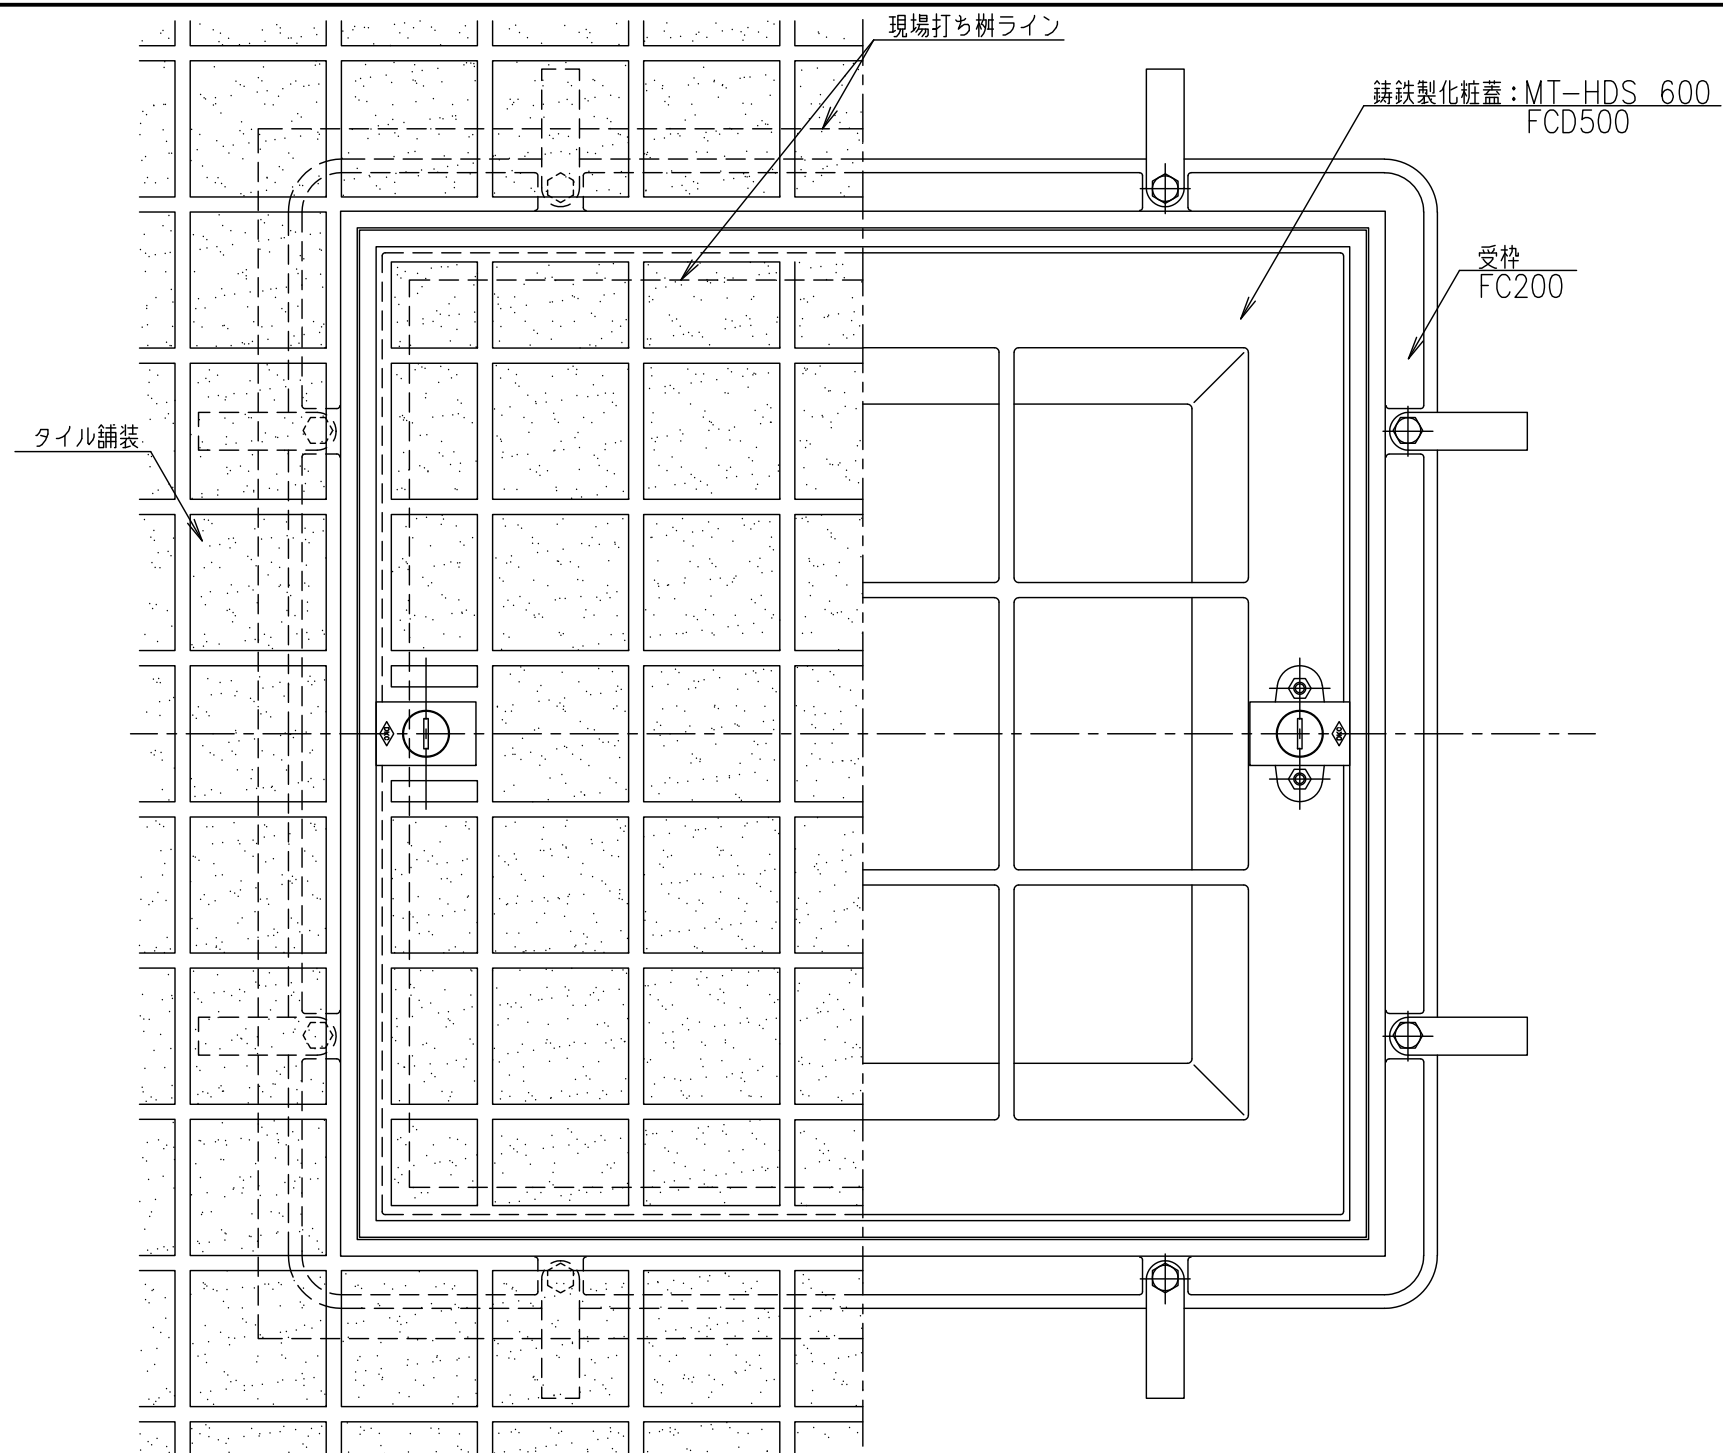

・この図面は参考図です。施工にあたっては、現場施工図に従って下さい。

担当	製図	照査	承認	1/5 尺度	名称	DKC
	藤本	齊藤	金子			T-20荷重・T-25荷重(敷地内仕様)用 簡易密閉形 ステンレス目地 MT-HDS 600 現場打ち樹・タイル舗装部 施工参考図
平成 年 月 日				三角法	図番	PM-E3-00027A
第一機材株式会社						