
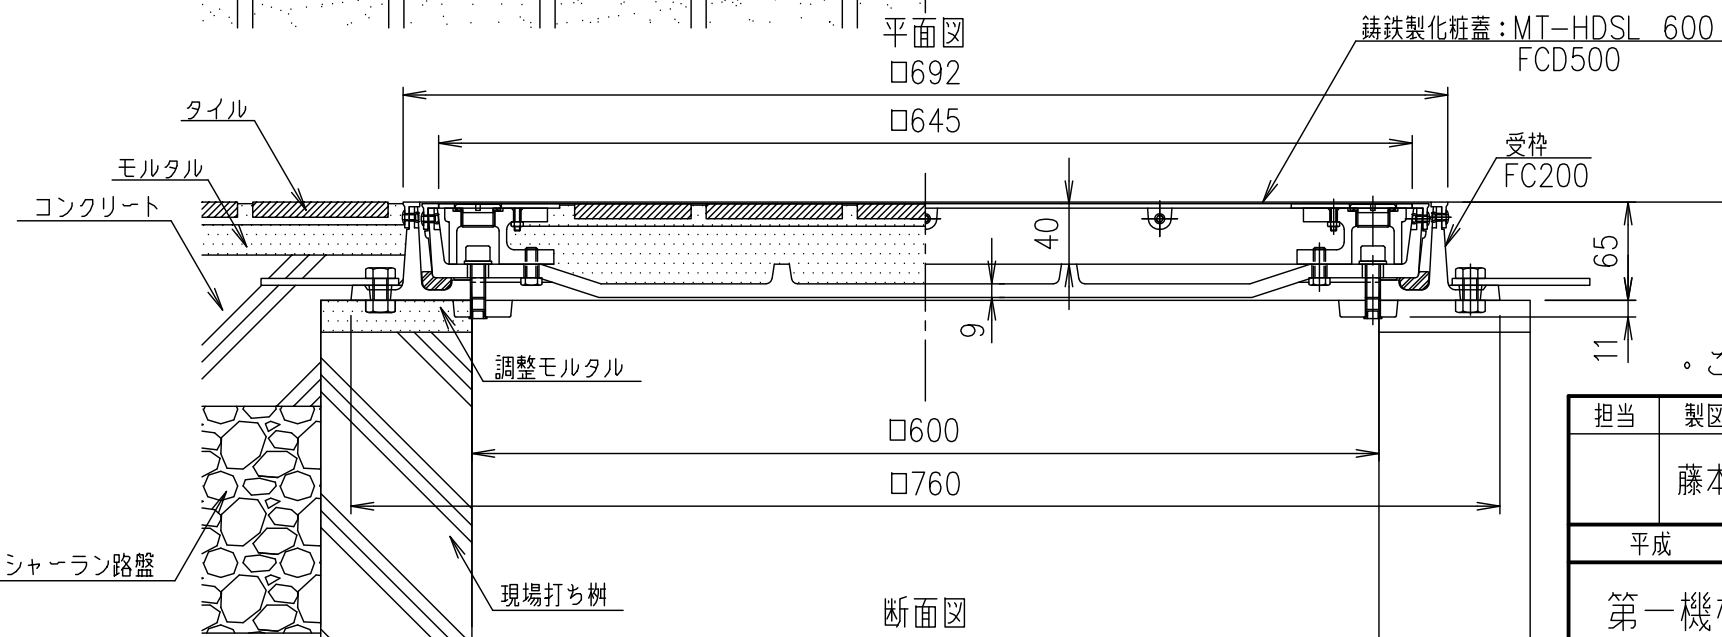


・PC樹は角型樹を想定しています。

・この図面は参考図です。施工にあたっては、現場施工図に従って下さい。

担当	製図	照査	承認	1/5	名称	DKC
	藤本	齊藤	金子			T-20荷重・T-25荷重(敷地内仕様)用 密閉形 ステンレス目地
平成 年 月 日				尺度	図番	MT-HDSL 600 ボルトロック式 PC樹・タイル舗装部 施工参考図
第一機材株式会社				三角法		PM-E3-00073A

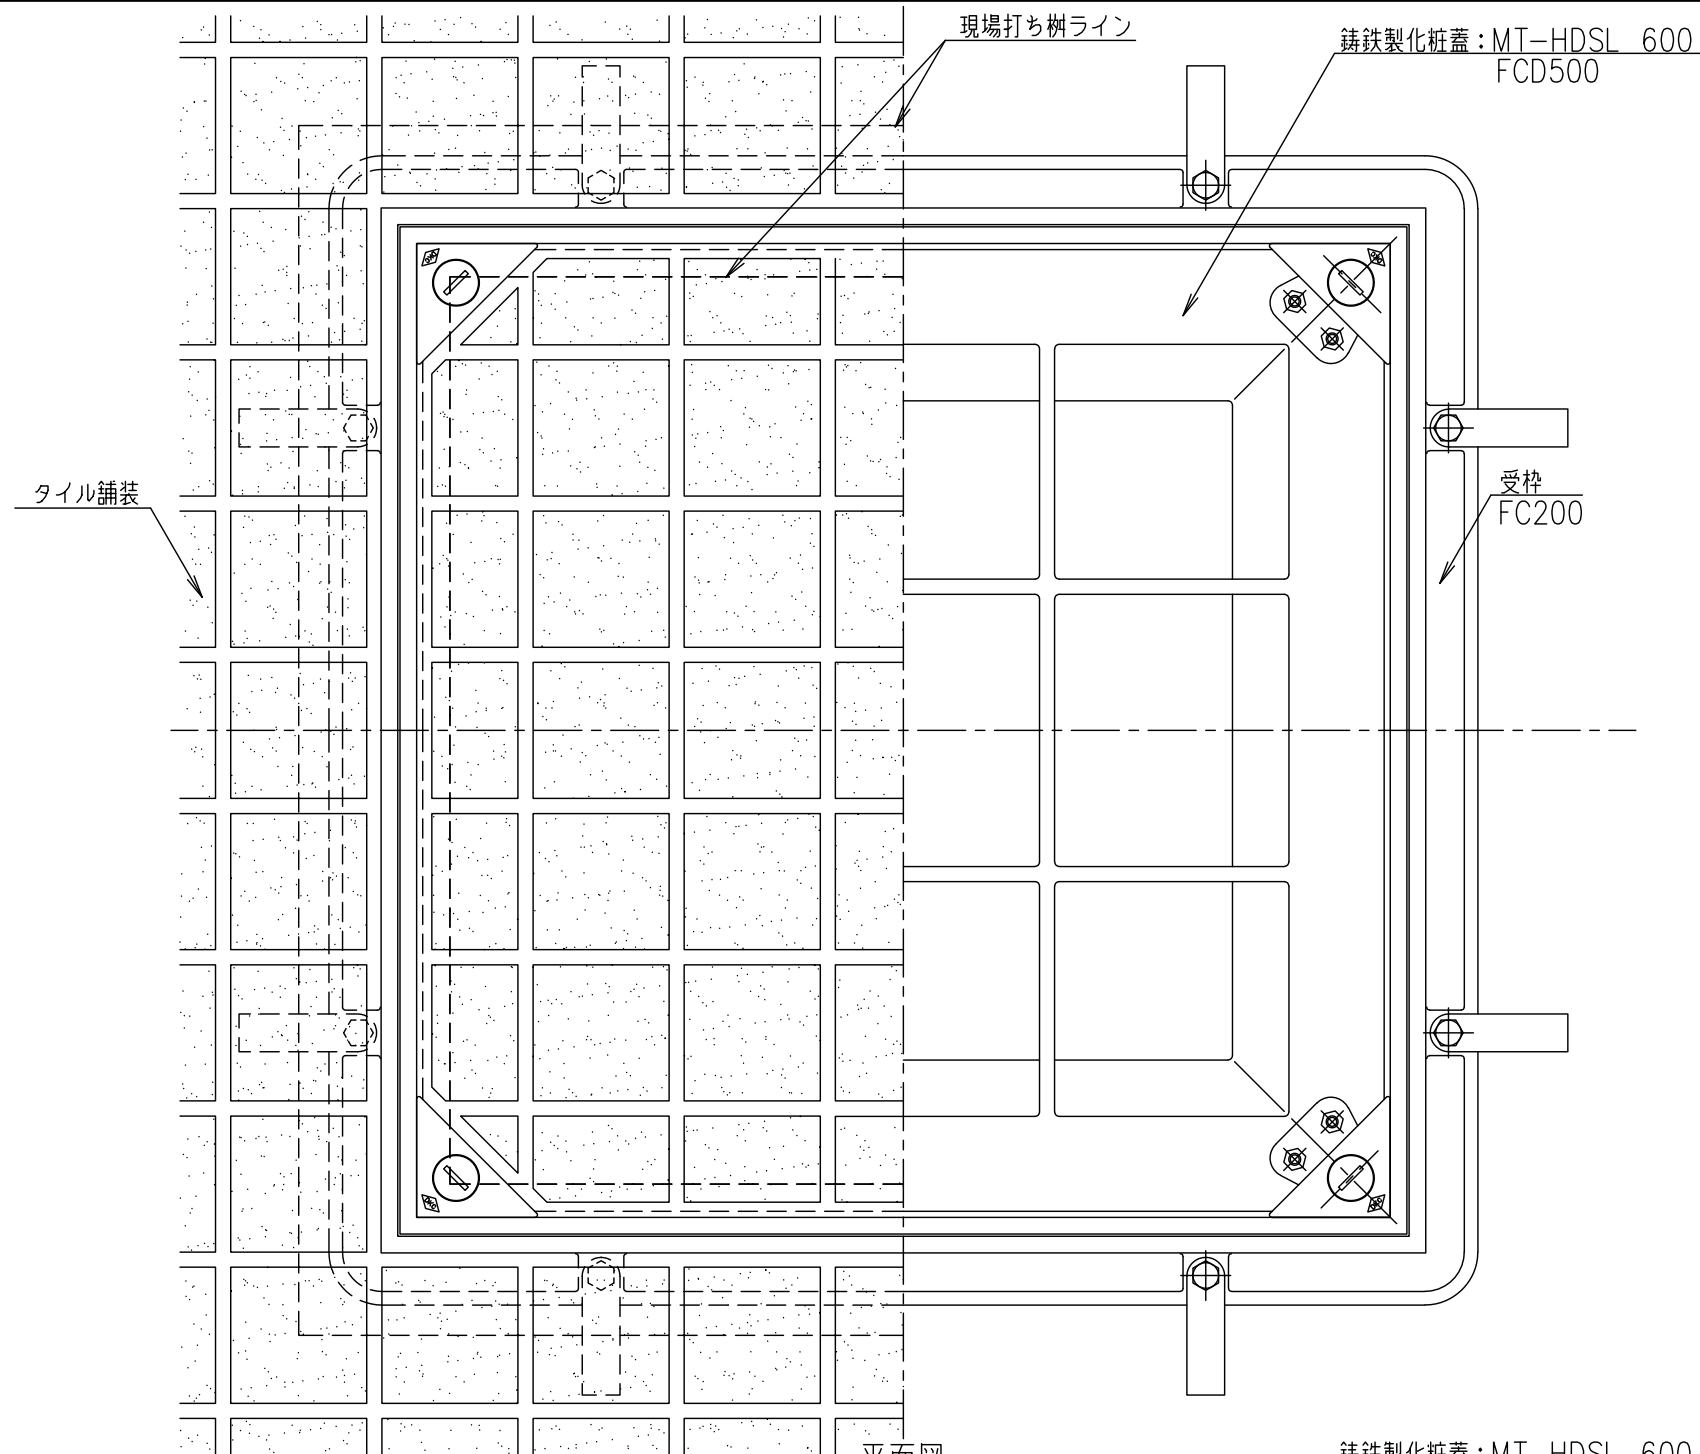

担当	製図	照査	承認	1/5	名称	DKC
	藤本	齊藤	金子			T-20荷重・T-25荷重(敷地内仕様)用 密閉形 ステンレス目地
平成 年 月 日				尺度	図番	MT-HDSL 600 ボルトロック式 現場打ち樹・タイル舗装部 施工参考図
第一機材株式会社				三角法		PM-E3-00075A