


平面図

□686

□670

□640

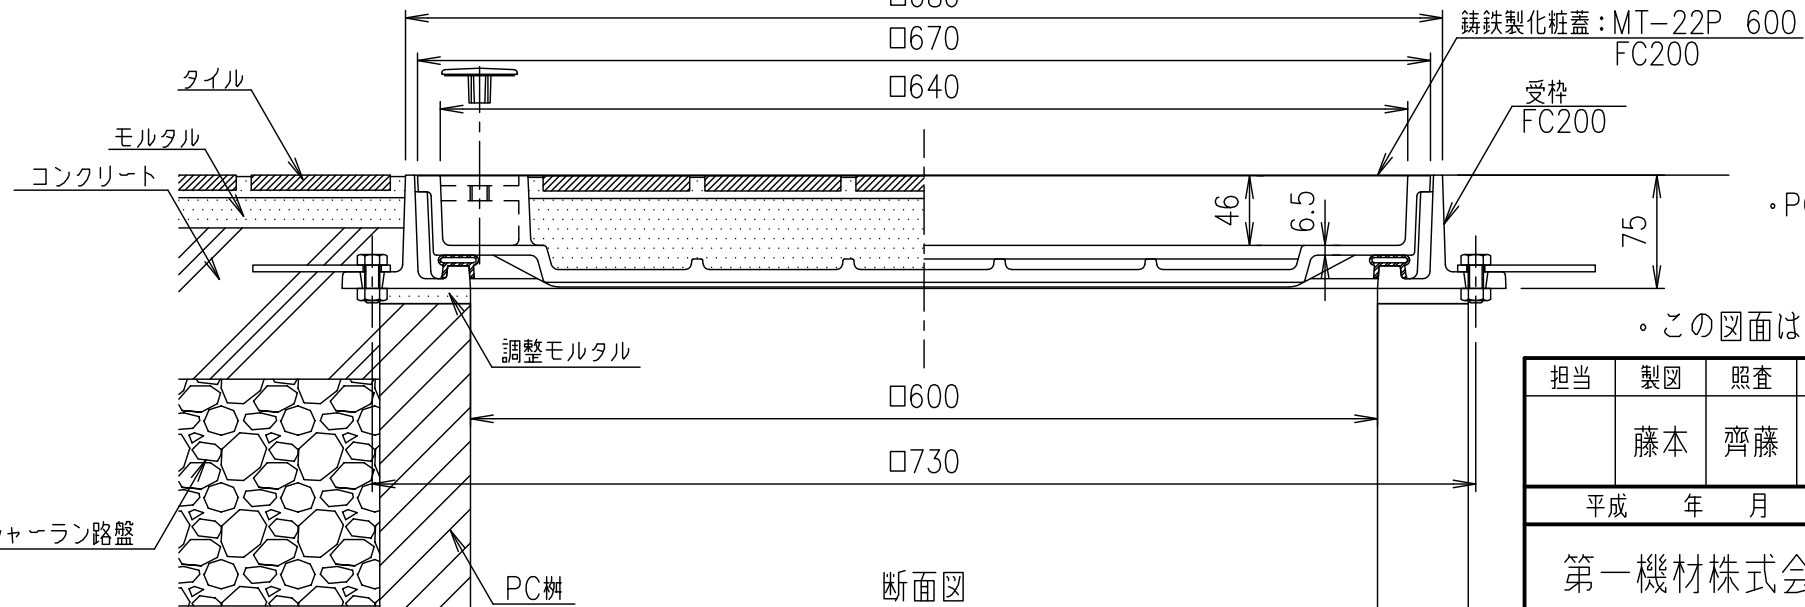

断面図

角型PC樹ライン

受枠 FC200

角型PC樹ライン

角型PC樹ライン

受枠 FC200

角型PC樹ライン

角型PC樹ライン



角型PC樹ライン

角型PC樹ライン

・PC樹は角型樹を想定しています。


・この図面は参考図です。施工にあたっては、現場施工図に従って下さい。

担当	製図	照査	承認	1/5	名称	DKC T-6荷重(敷地内仕様)用 簡易密閉形 MT-22P 600 PC樹・タイル舗装部 施工参考図
	藤本	齊藤	金子			
平成 年 月 日				尺度	図番	PM-E3-00377A
第一機材株式会社				三角法		

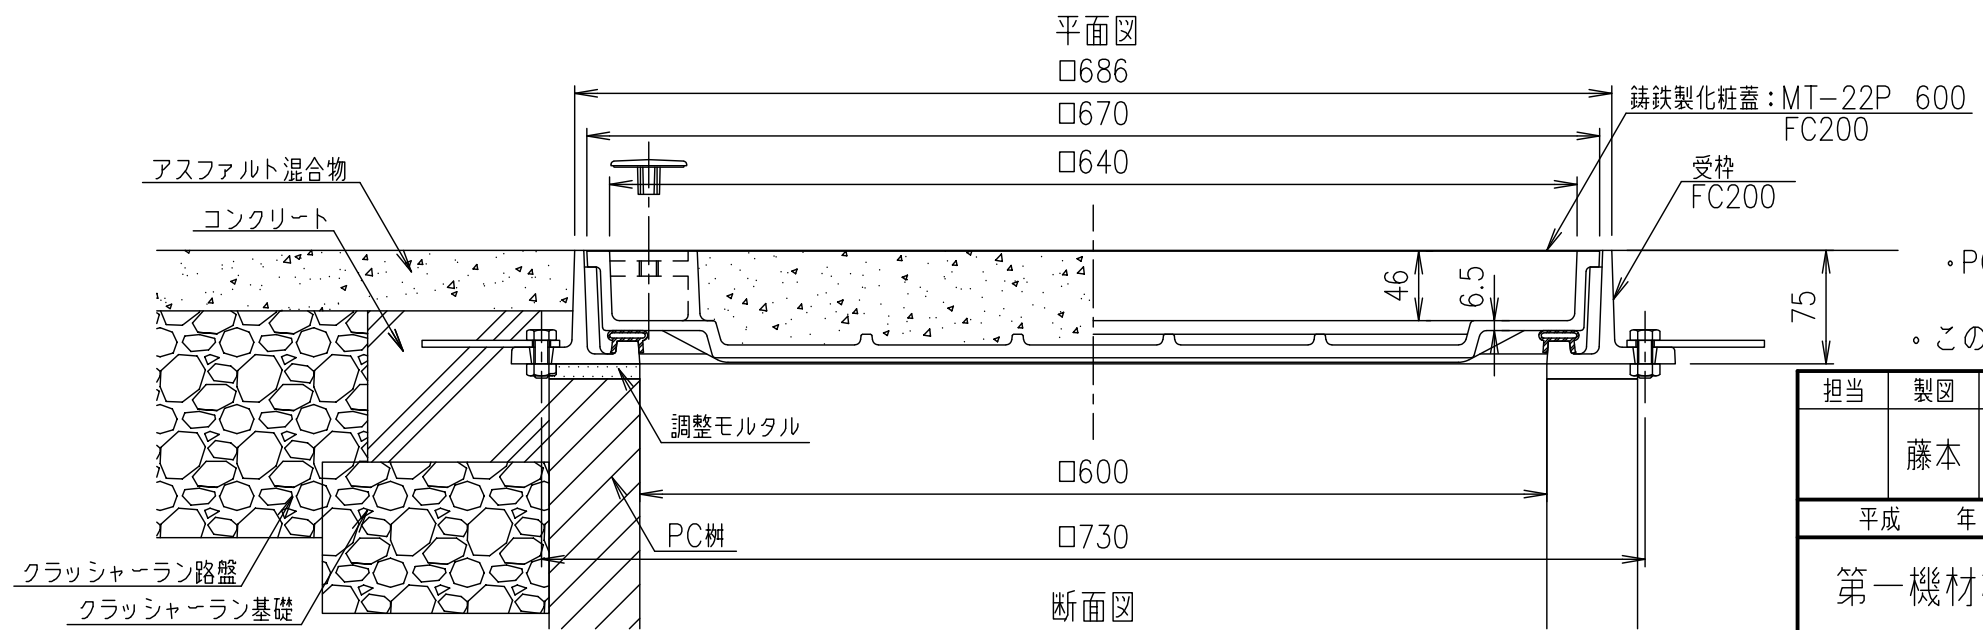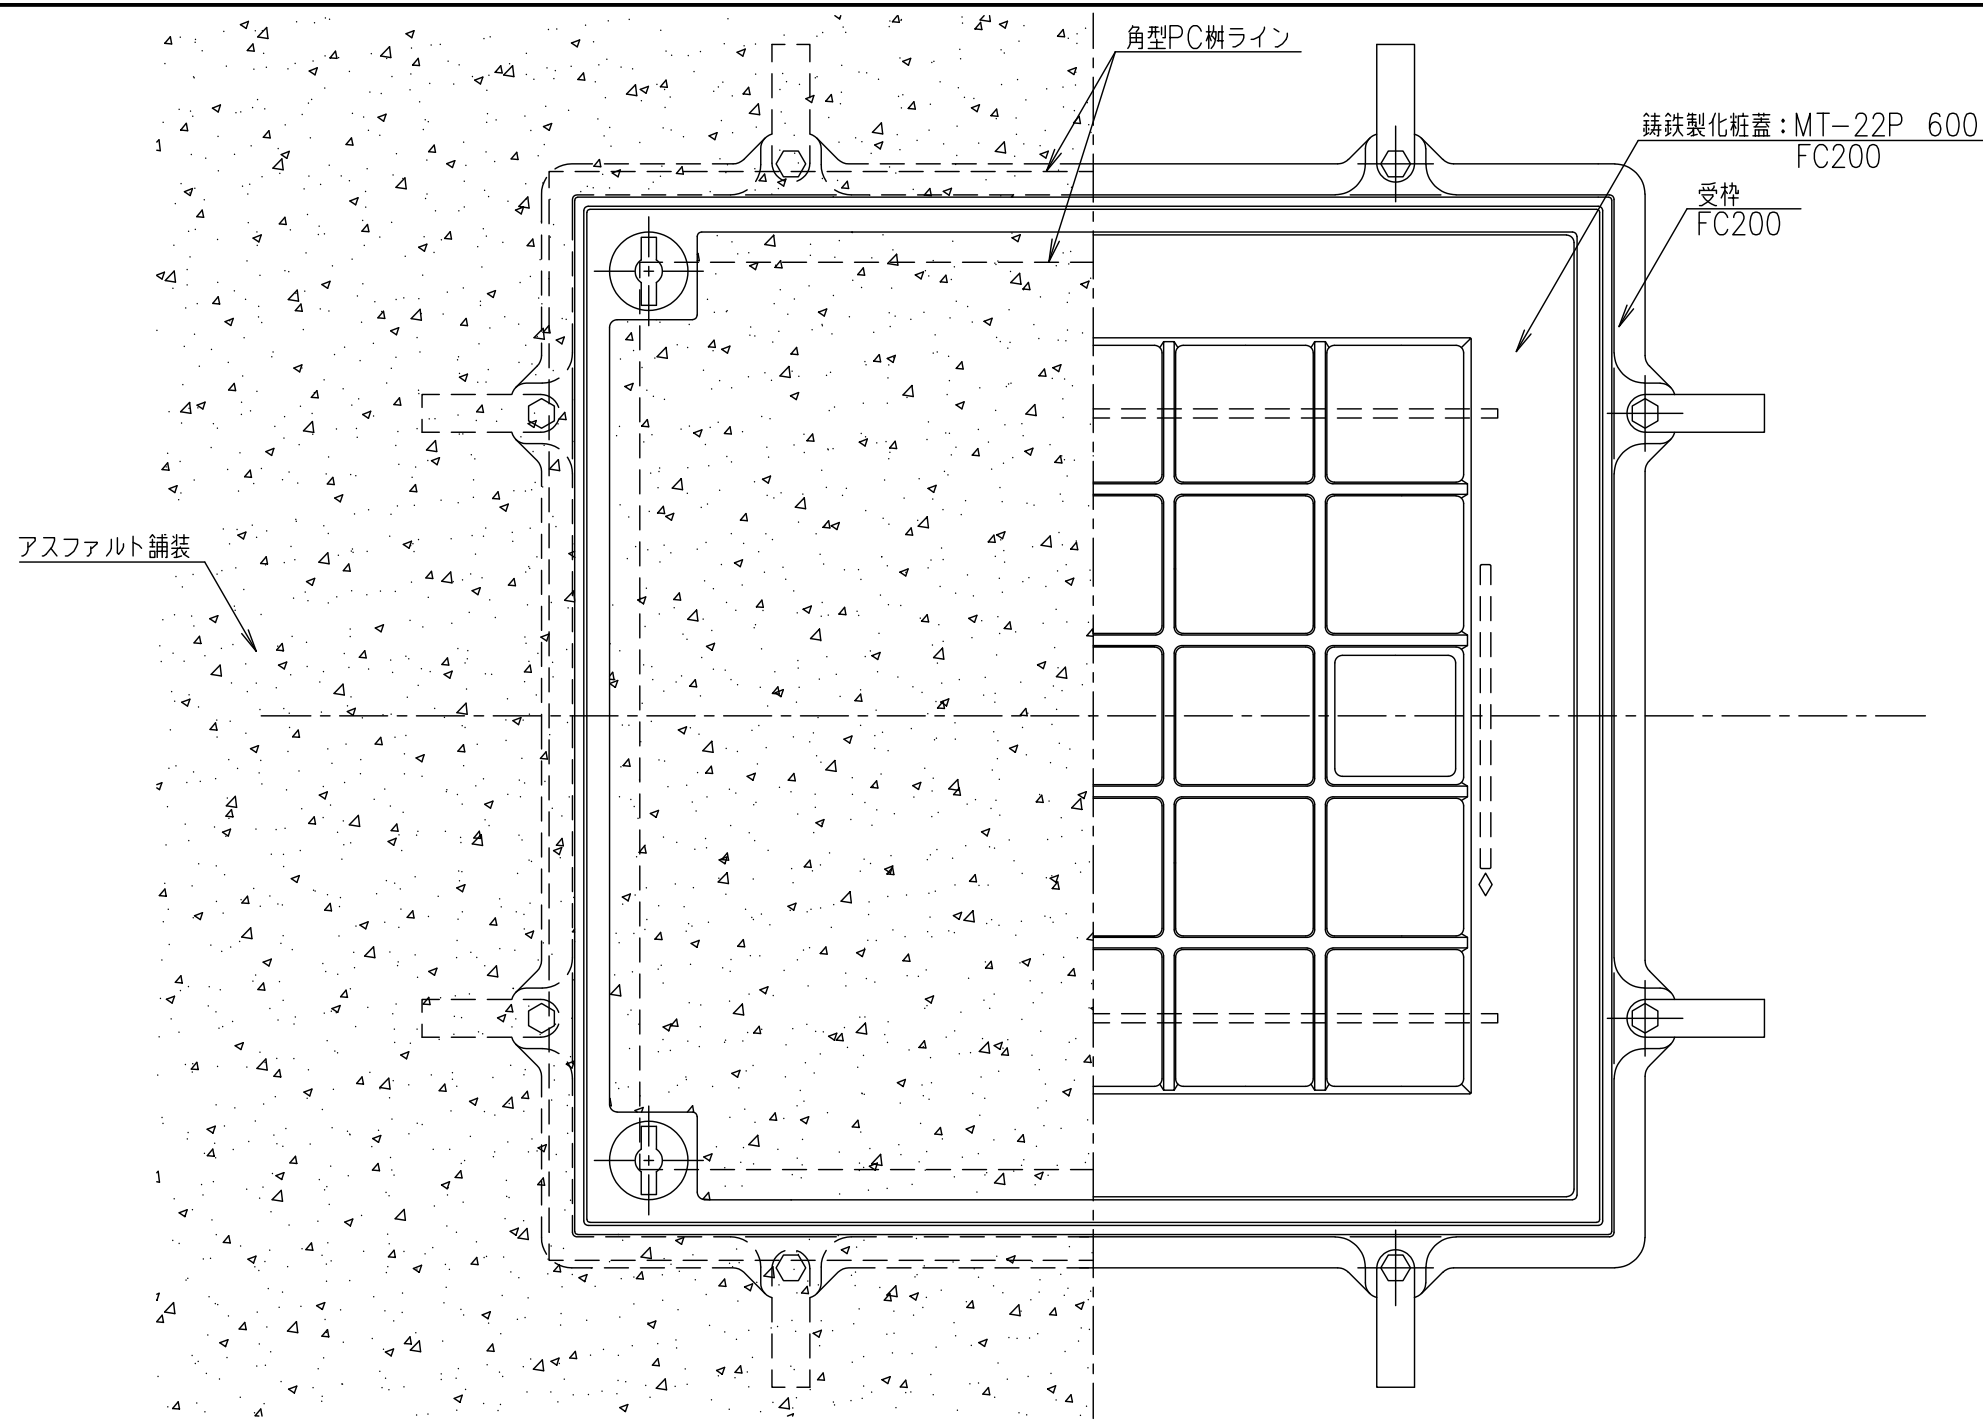

・PC樹は角型樹を想定しています。
 ・この図面は参考図です。施工にあたっては、現場施工図に従って下さい。

担当	製図	照査	承認	1/5	名称	DKC T-6荷重(敷地内仕様)用 簡易密閉形 MT-22P 600 PC樹・アスファルト舗装部 施工参考図
	藤本	齊藤	金子			
平成 年 月 日				三角法	図番	PM-E3-00378A
第一機材株式会社						

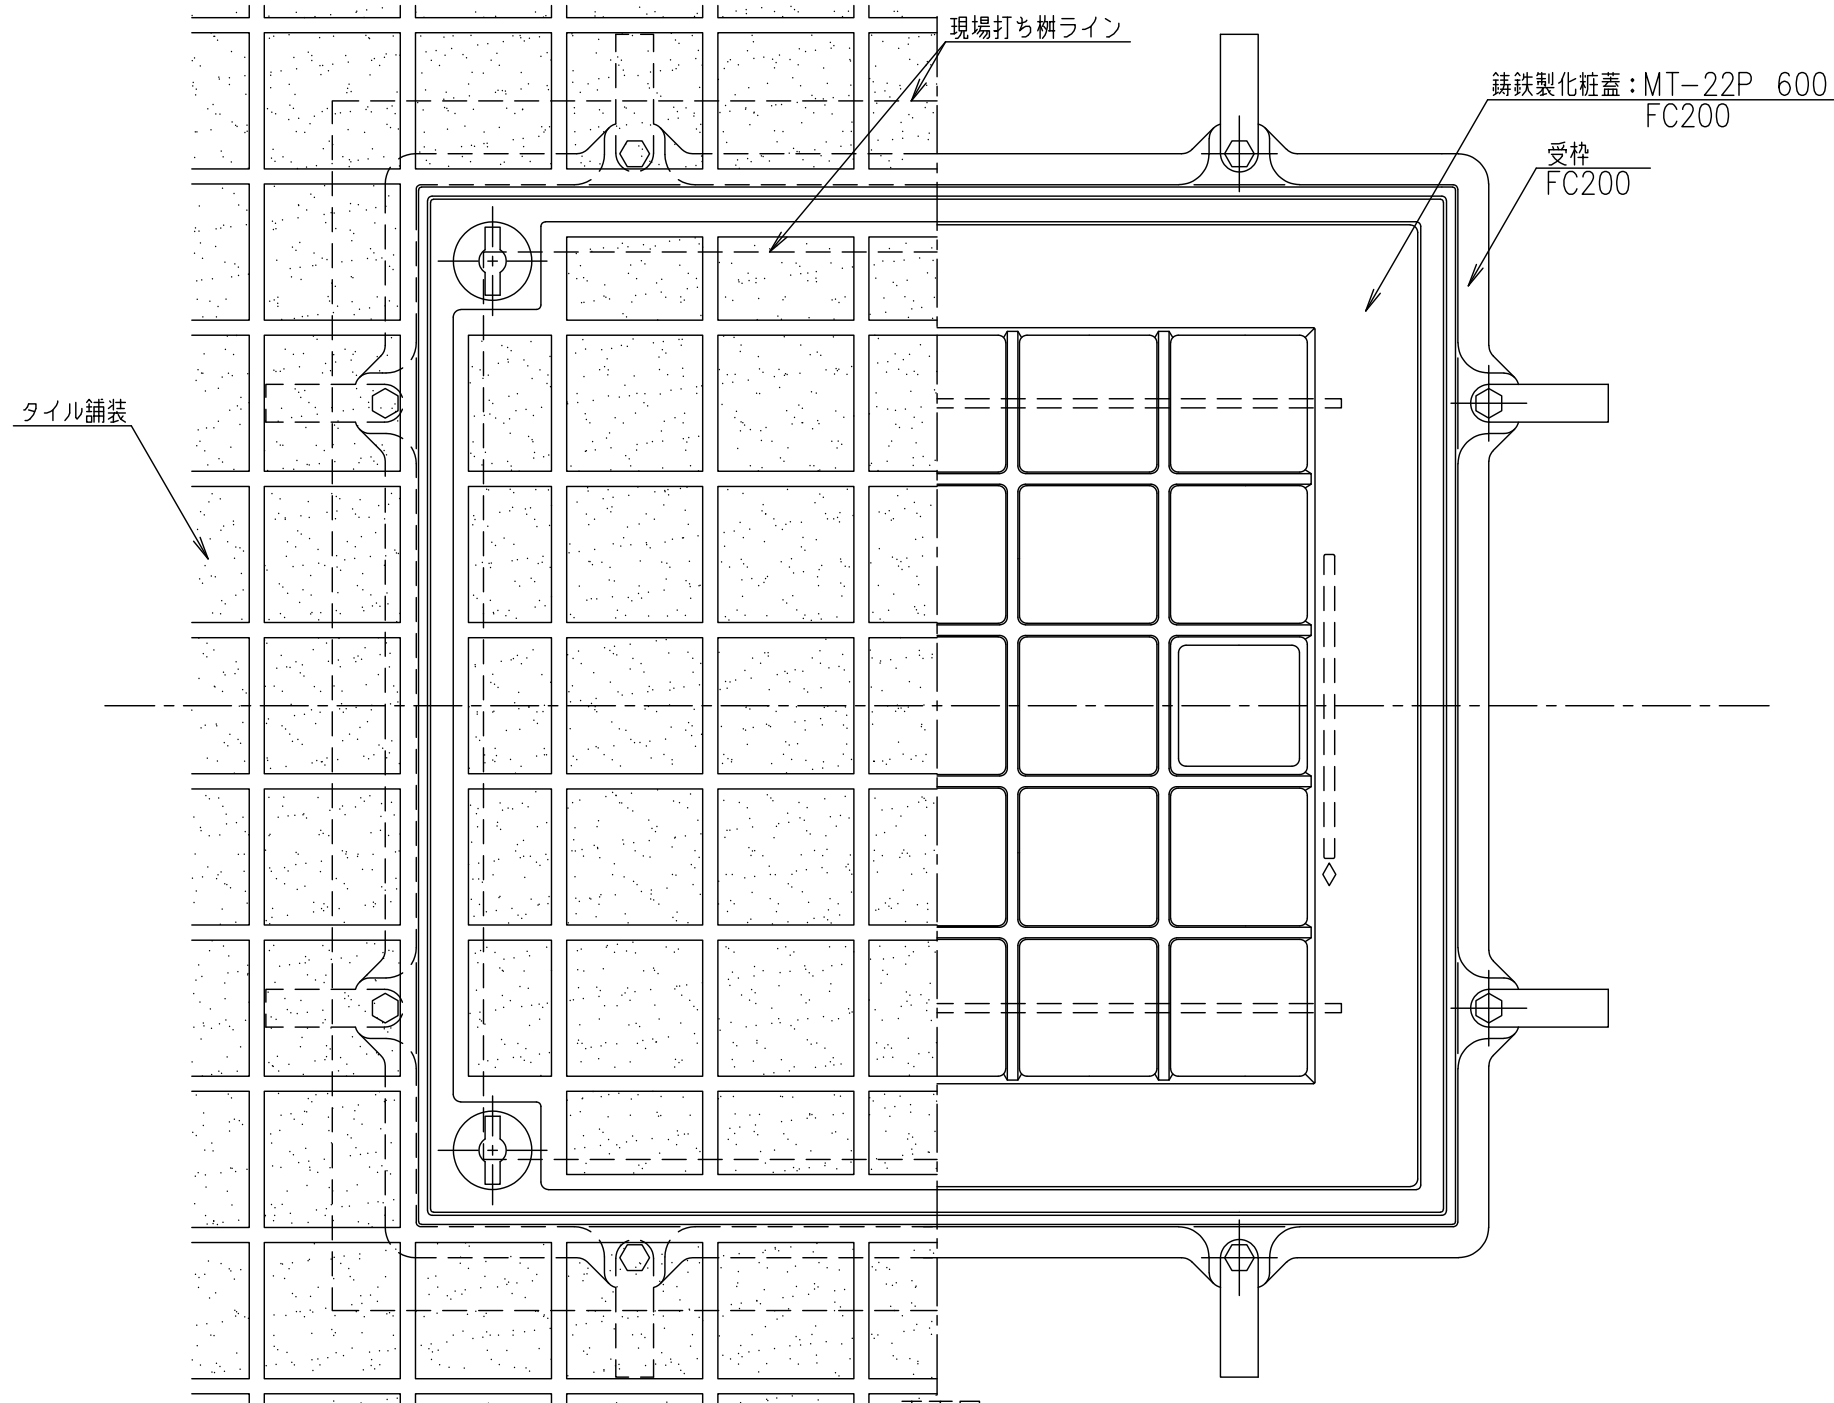


平面図

□686

□670


□640

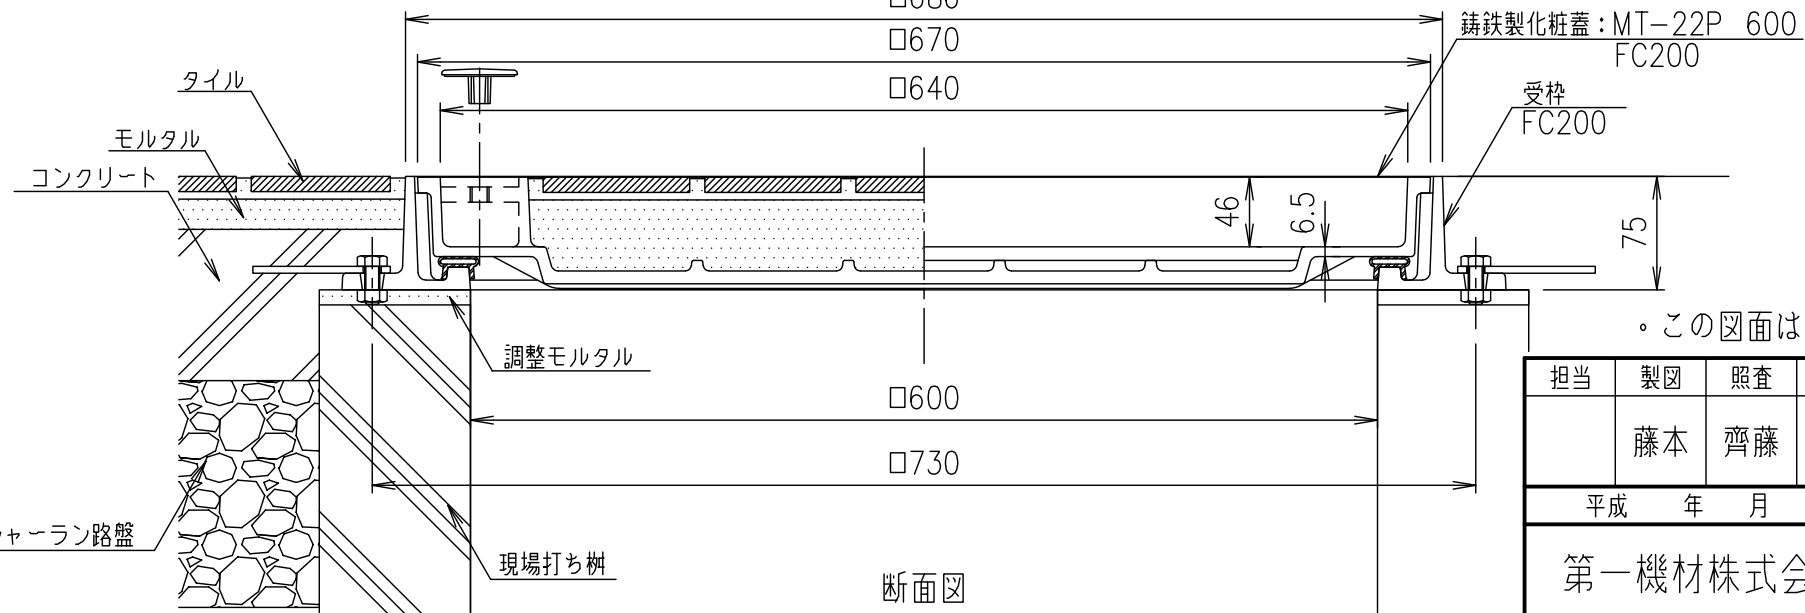


断面図

・この図面は参考図です。施工にあたっては、現場施工図に従って下さい。

担当	製図	照査	承認	1/5	名称	DKC T-6荷重(敷地内仕様)用 簡易密閉形 MT-22P 600 現場打ち柵・タイル舗装部 施工参考図
	藤本	齊藤	金子			
平成 年 月 日				尺度	図番	PM-E3-00379A
第一機材株式会社				三角法		

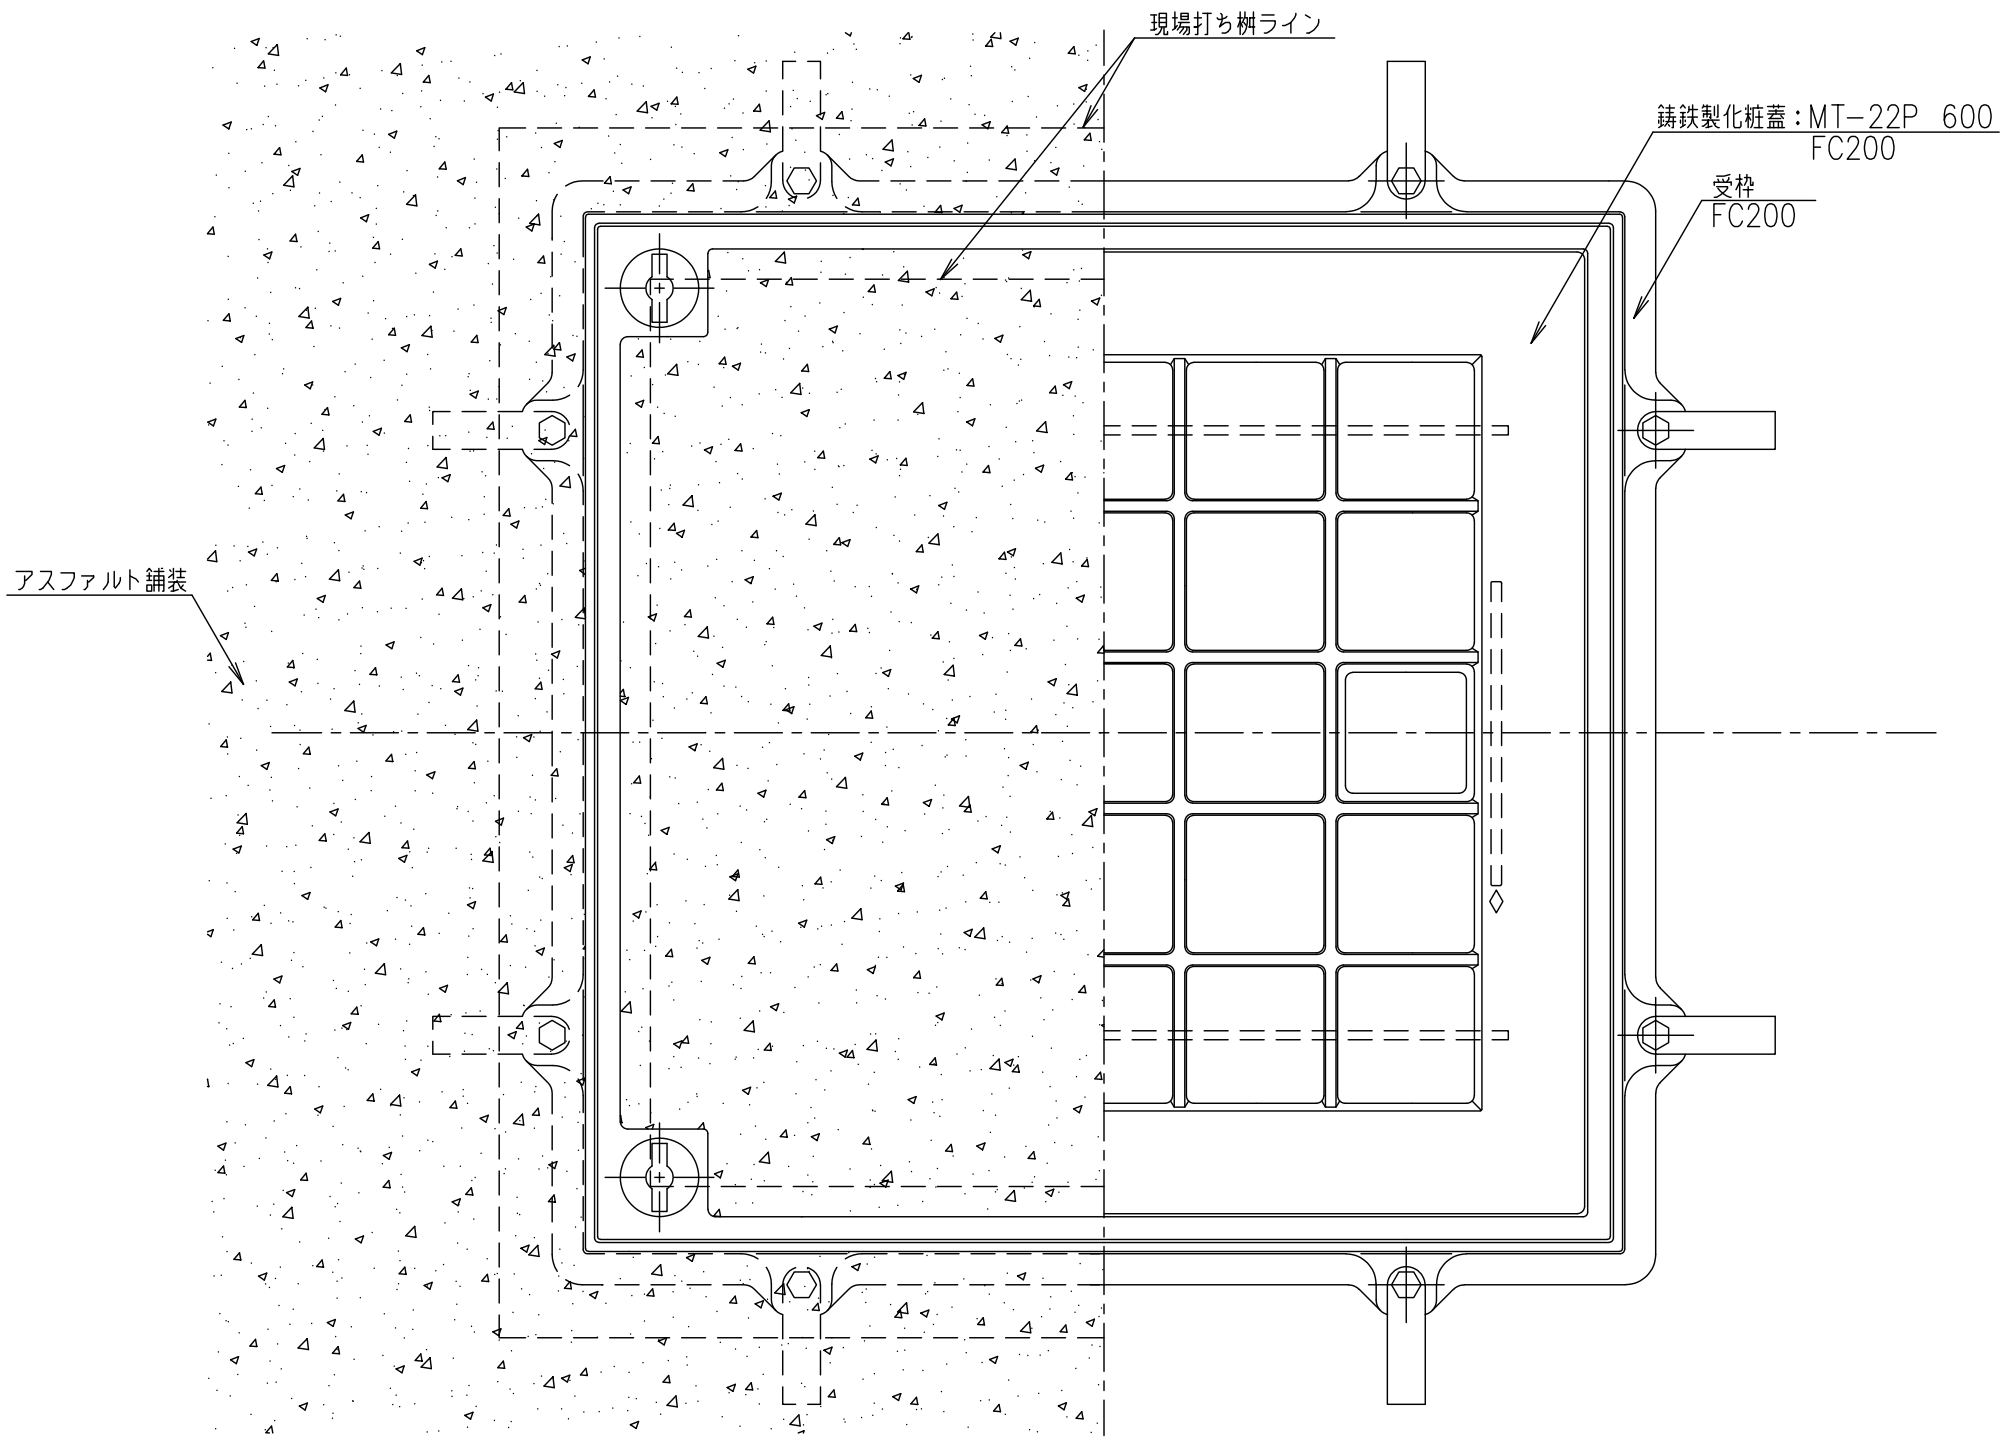

平面図

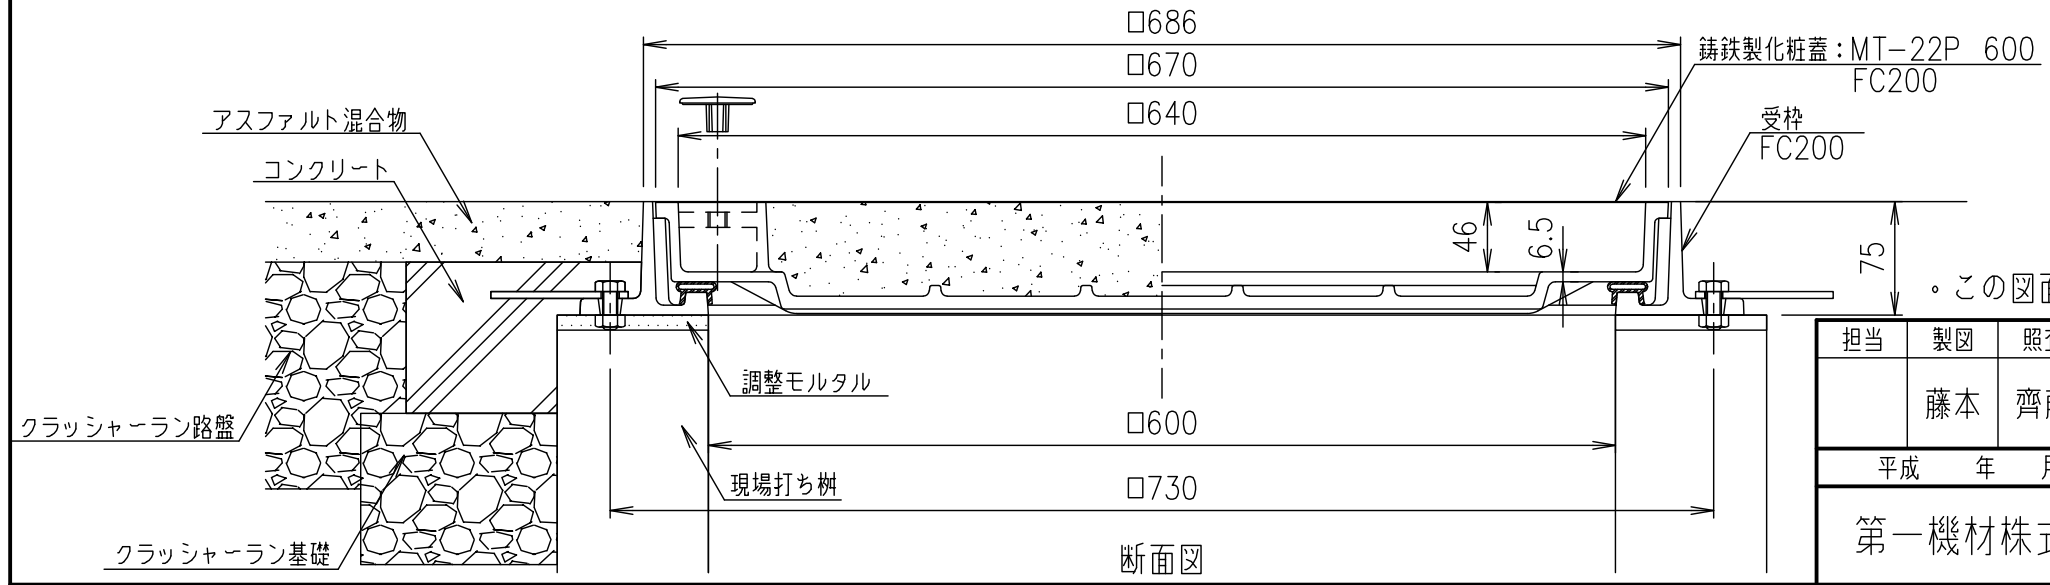

断面図

・この図面は参考図です。施工にあたっては、現場施工図に従って下さい。

担当	製図	照査	承認	1/5	名称	DKC T-6荷重(敷地内仕様)用 簡易密閉形 MT-22P 600 現場打ち樹・アスファルト舗装部 施工参考図
	藤本	齊藤	金子			
平成 年 月 日				尺度	図番	PM-E3-00380A
第一機材株式会社				三角法		