




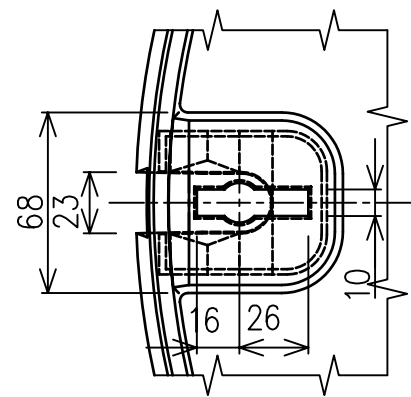


蓋裏バール穴詳細図

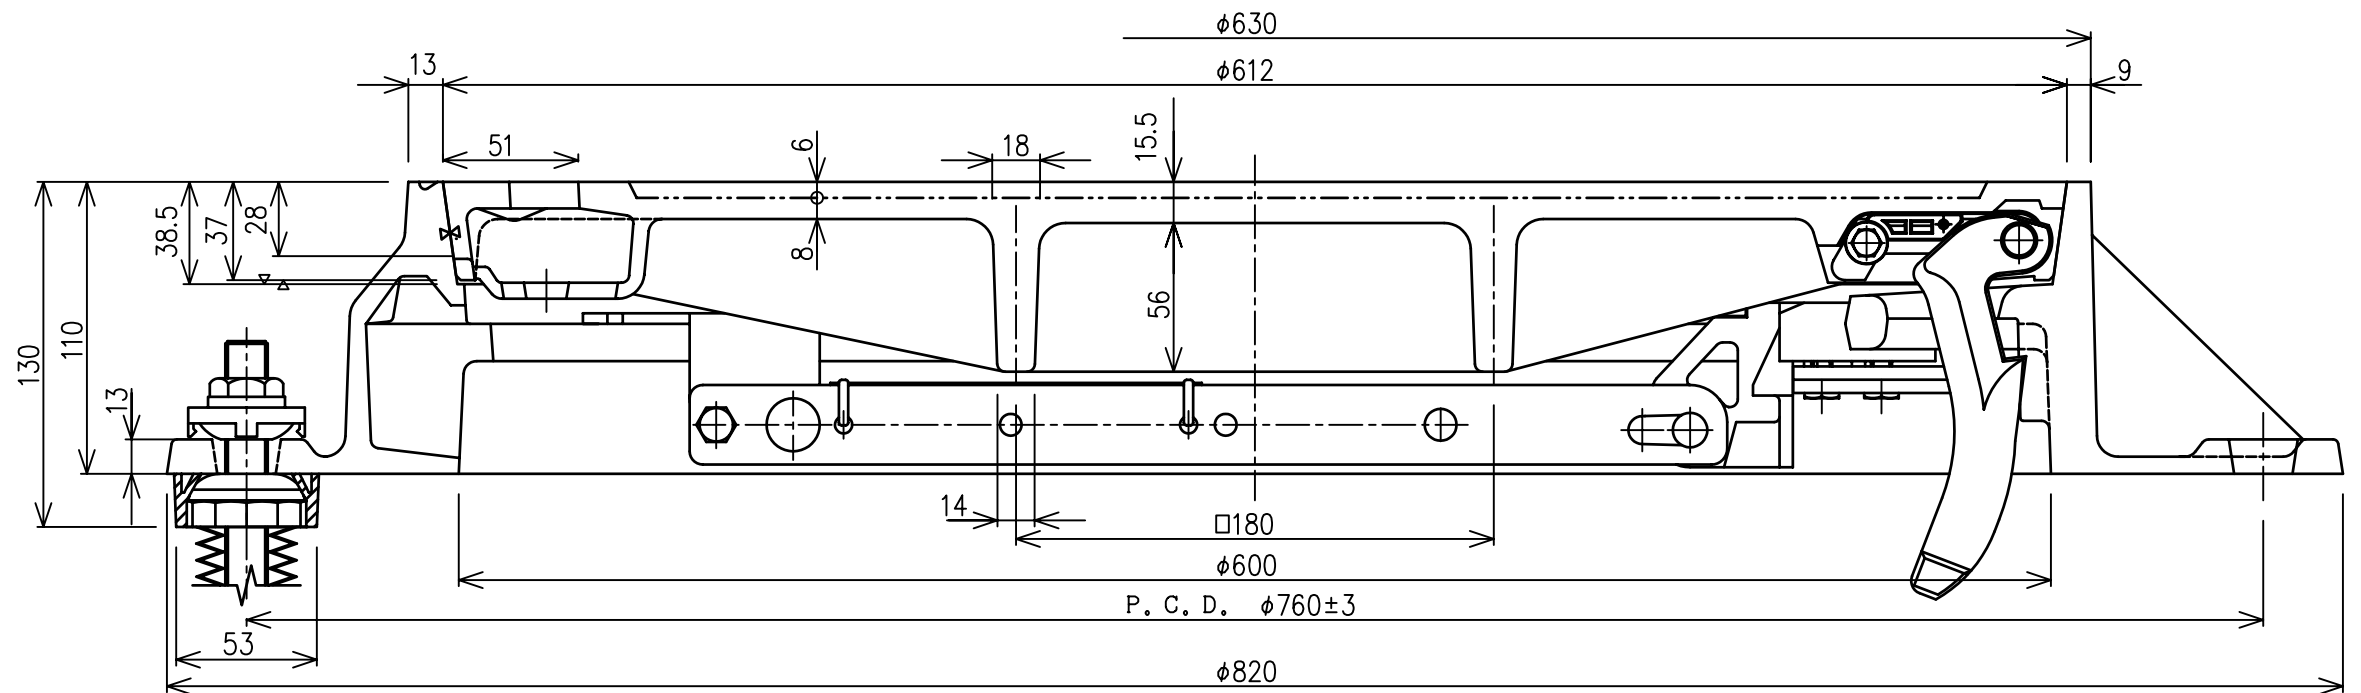


断面図

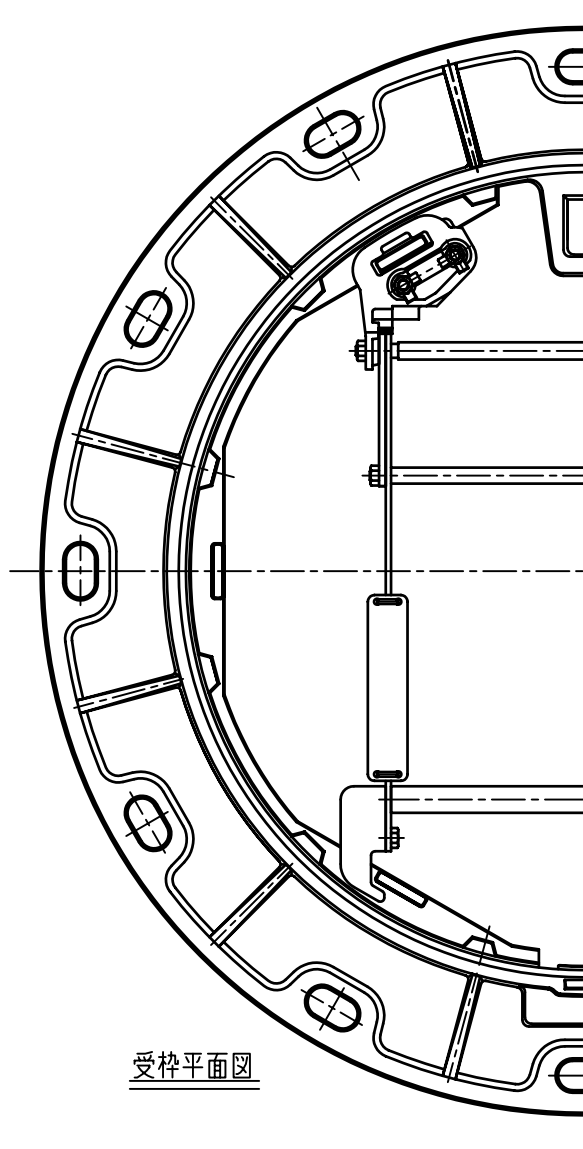


受枠平面図

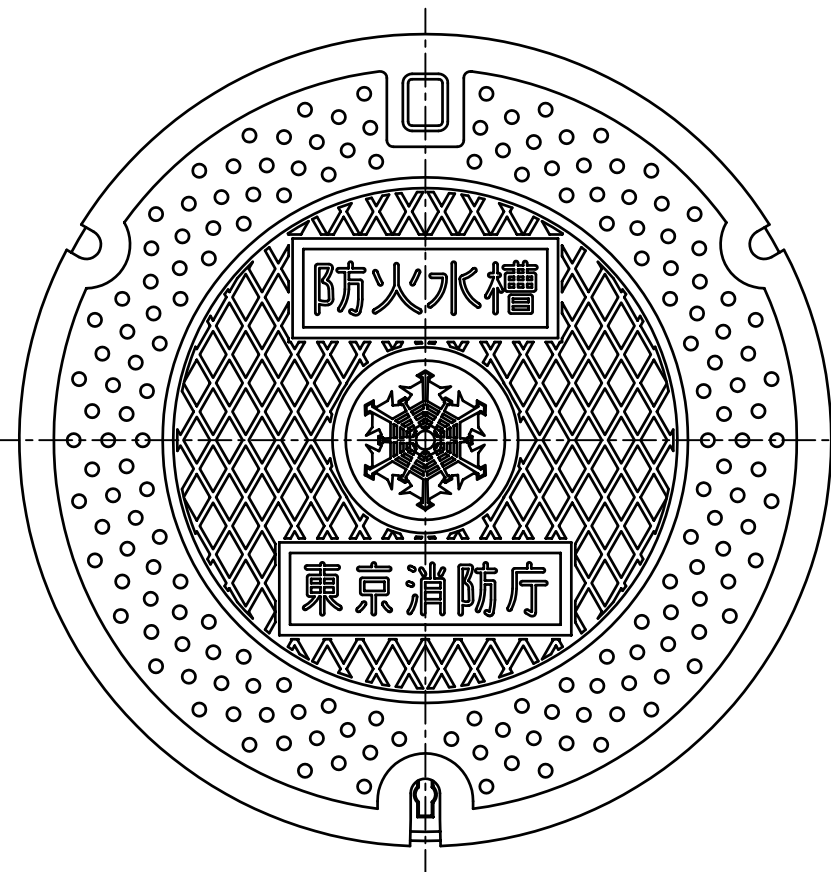


蓋平面図

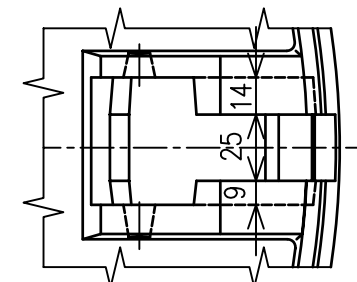

蓋裏蝶番取付座詳細図

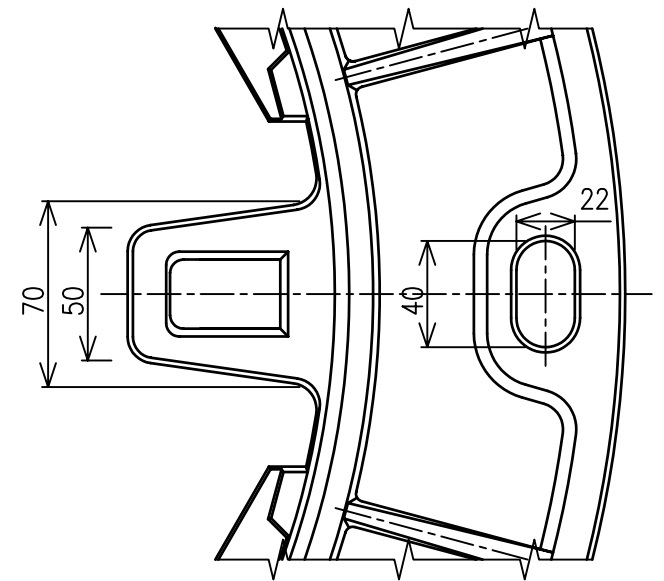

受枠蝶番取付部

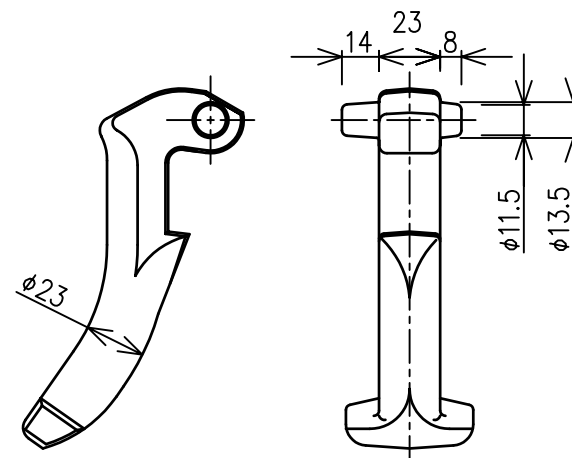

蝶番金物詳細図

6	転落防止蓋	SUS304	1	
5	受枠変形防止調整脚	ポリアセタル樹脂	3	
4	蝶番押え	ナイロン	1	
3	蝶番金物	FCD600	1	
2	受 枠	FCD600	1	
1	蓋	FCD700	1	
品番	名 称	材 質	個数	備 考
設 計	図 番		尺 度	年月日
型式	WA-61G(6122)-S			
品名	東京消防庁型防火水槽蓋 T-25			
日之出水道機器株式会社				