


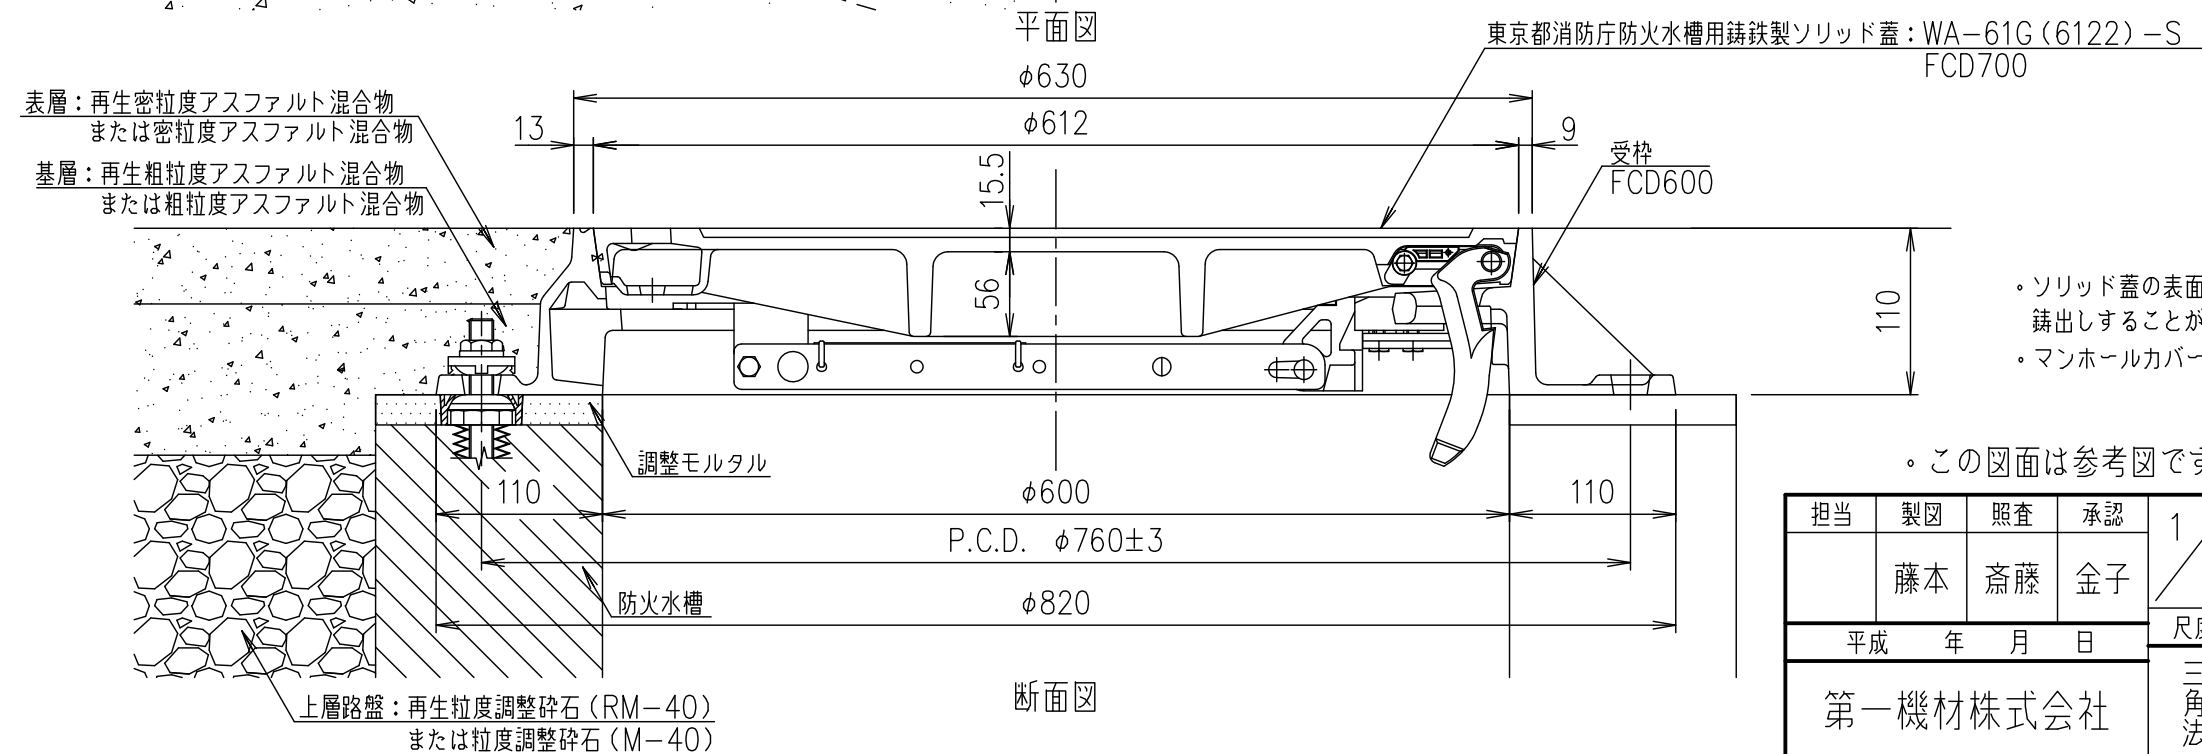

・この図面は参考図です。施工にあたっては、現場施工図に従って下さい。

担当	製図	照査	承認	1 5	名称	DKC
	藤本	斎藤	金子			T-25荷重（公道仕様）用 防火水槽用 WA-61G（6122）-S 東京消防庁型
平成 年 月 日				尺度	図番	防火水槽 アスファルト舗装部 施工参考図
第一機材株式会社				三角法		PM-E3-00496