


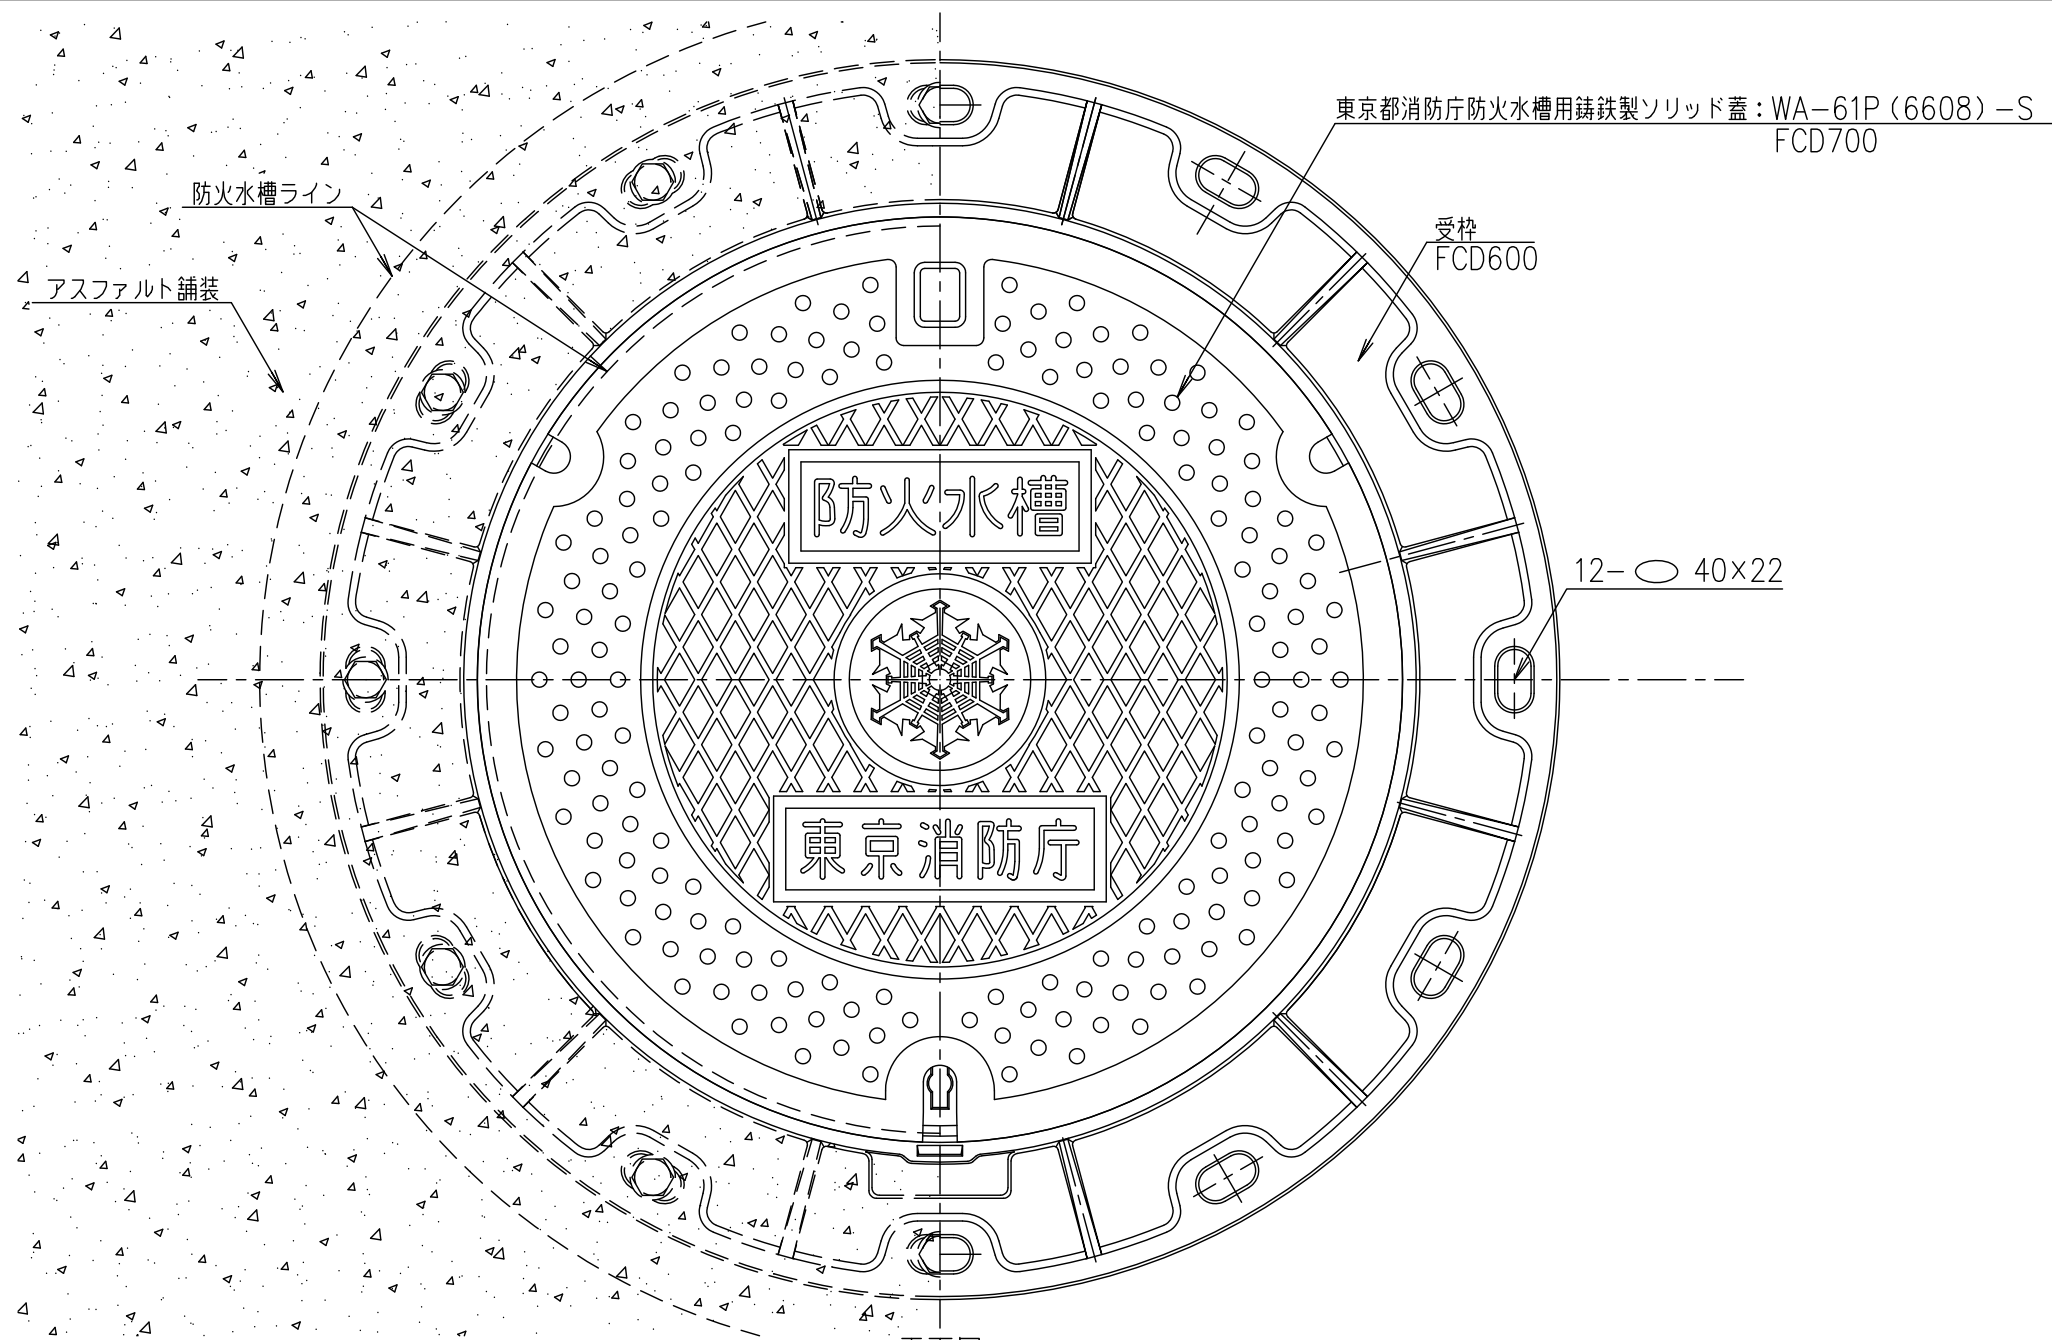

平面図


φ630

φ612

東京都消防庁防火水槽用鋳鉄製ソリッド蓋: WA-61P (6608) -S
FCD700

受枠
FCD600

表層: 再生密粒度アスファルト混合物
または密粒度アスファルト混合物
基層: 再生粗粒度アスファルト混合物
または粗粒度アスファルト混合物

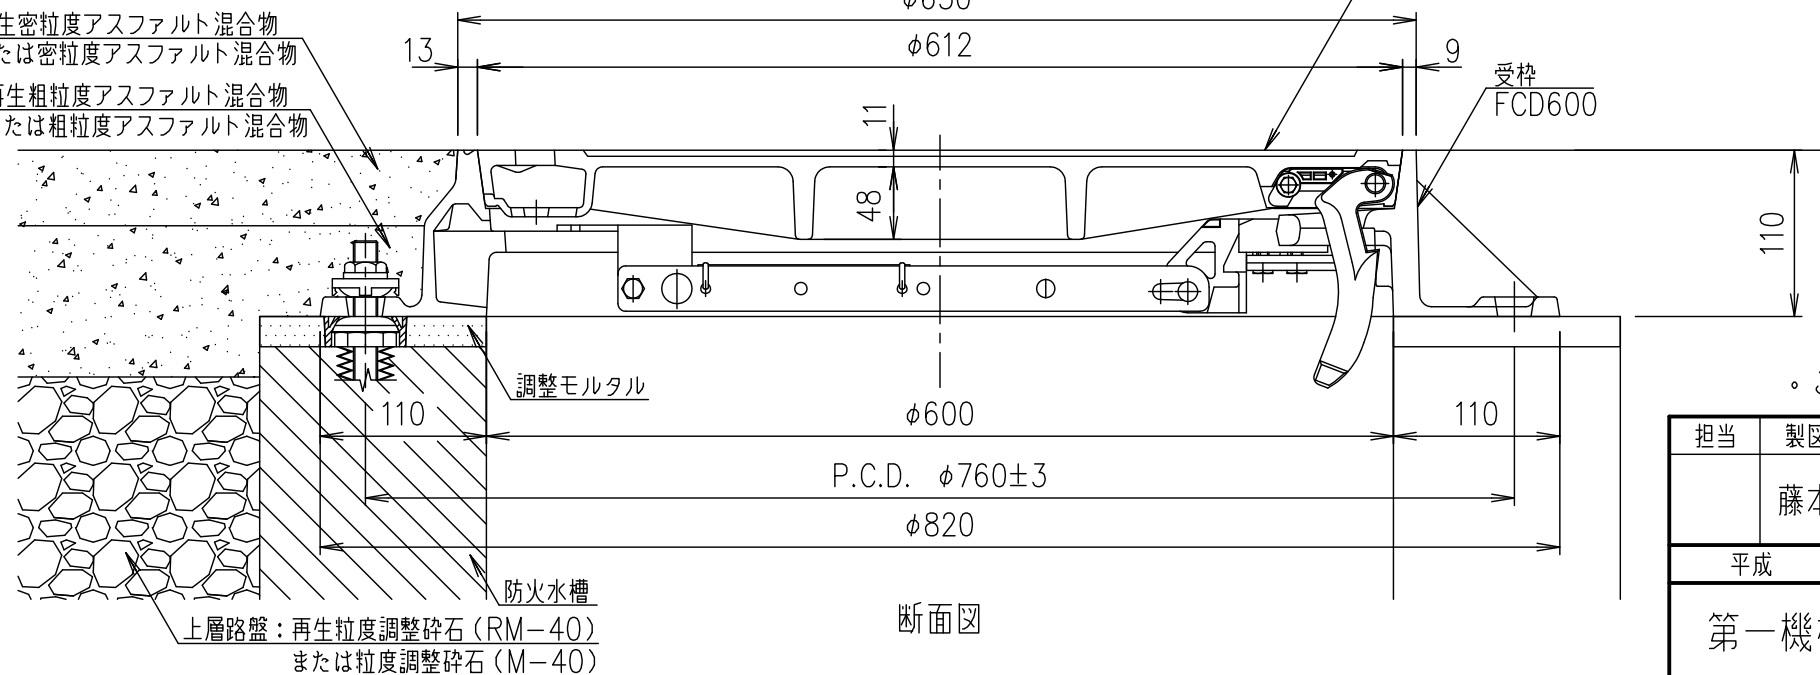

断面図

- ・ソリッド蓋の表面に<防火水槽>が鋳出してあり、中央にご指定のマークや紋章を鋳出しすることができます。
- ・マンホールカバー及び固定ロックボルトは、東京消防庁の仕様に合わせて下さい。

・この図面は参考図です。施工にあたっては、現場施工図に従って下さい。

担当	製図	照査	承認	1/5	名称	DKC
	藤本	斎藤	金子	尺度		T-14荷重(公道仕様)用 防火水槽用 WA-61P (6608) -S 東京消防庁型 防火水槽 アスファルト舗装部 施工参考図
平成 年 月 日				三角法	図番	PM-E3-00497
第一機材株式会社						