

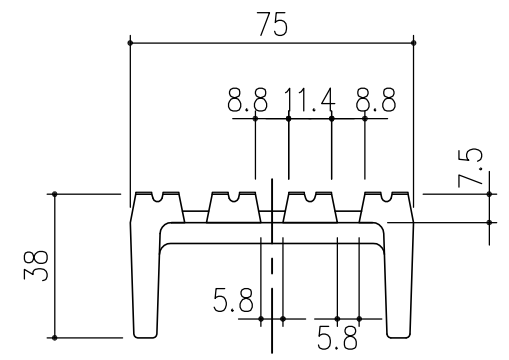
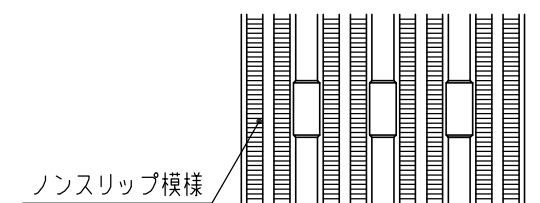
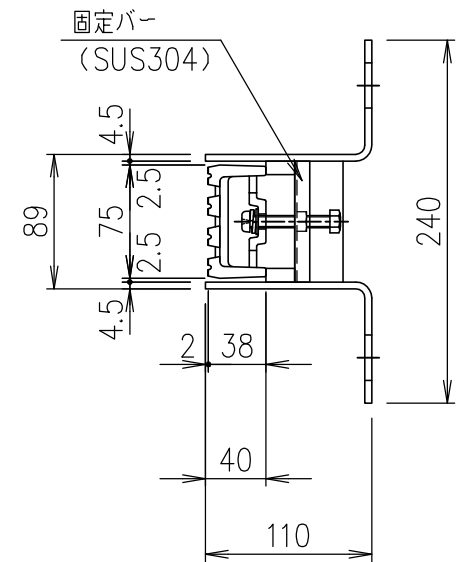


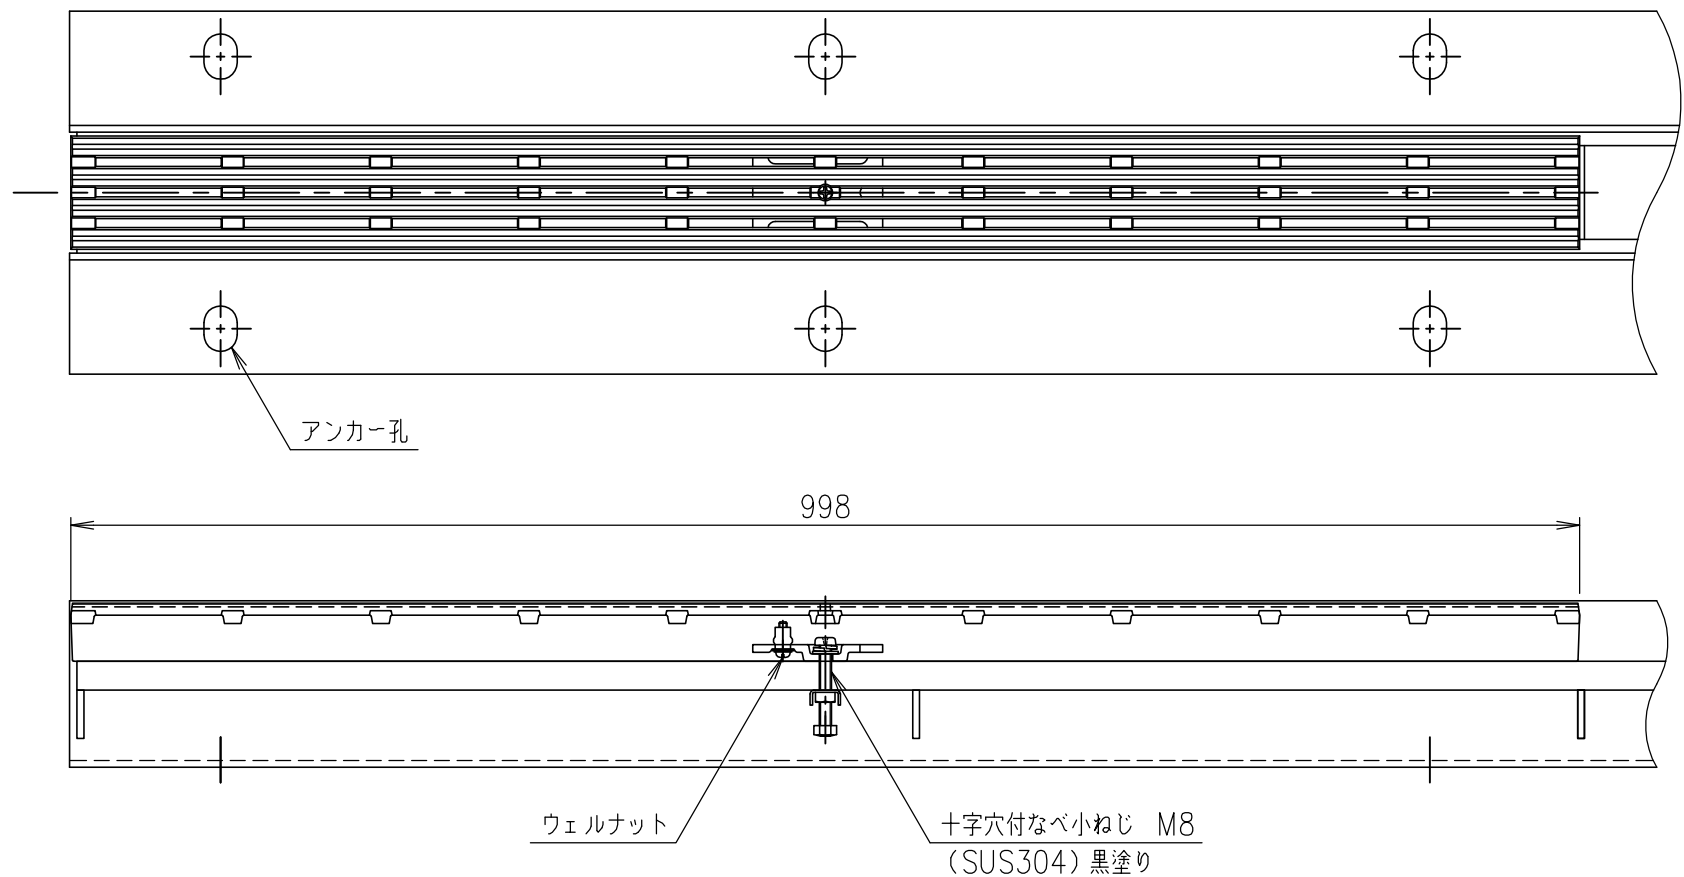

ノンスリップ詳細図 S=1/2

注：受枠のアンカー孔の位置及びサイズ、ピッチは、ご指定下さい。

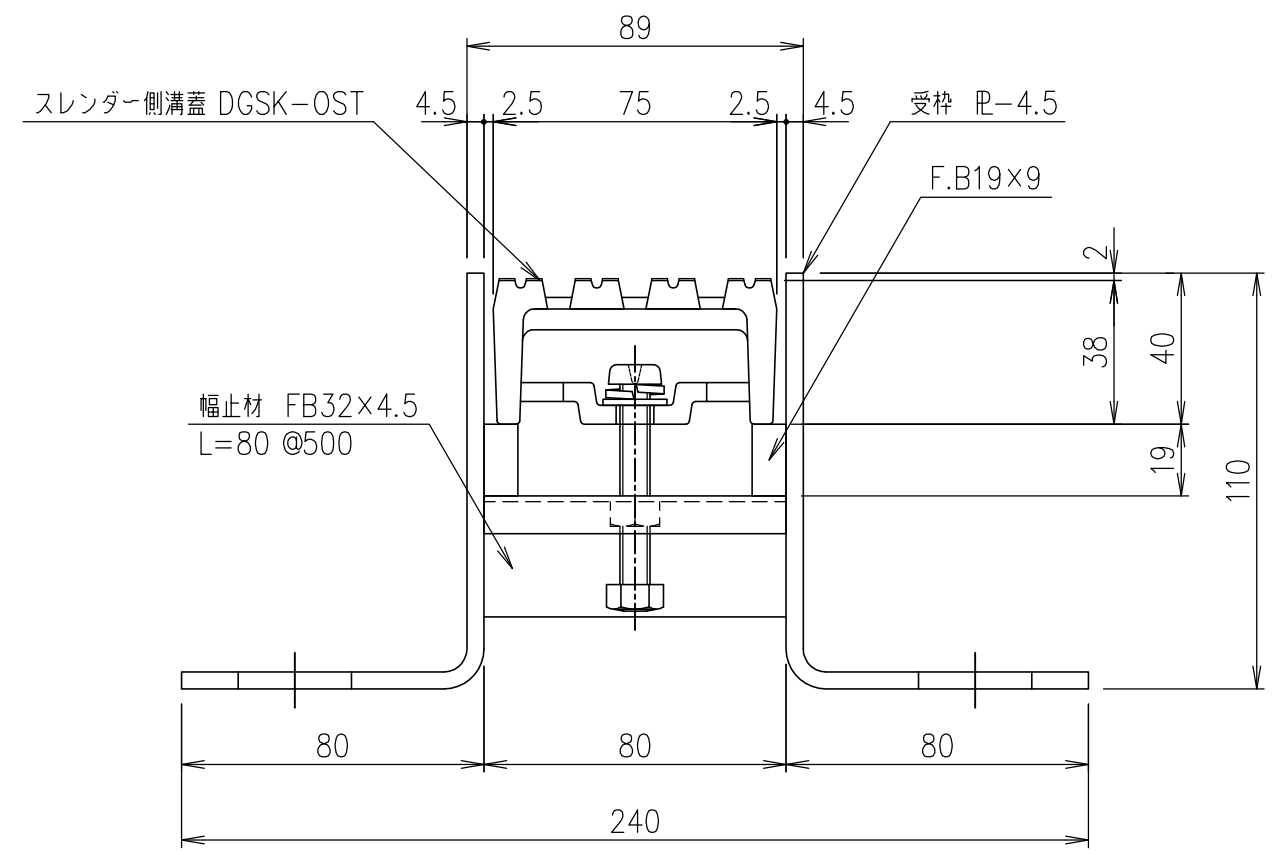

受枠断面詳細図 S=1/2

内容	日付	編集

					定尺=2000
	受枠	SS400	32.7	溶融亜鉛めっき+タールエポキシ樹脂塗装	
	スレンダー側溝蓋	FCD500	7.5	樹脂系塗料塗装	
項番	名称	材質	個数	kg/個	記事
	製図	照査	承認	1/5	円形水路タイプ DKC 耐荷重：T-25荷重
	高橋	野林	野林	5	ボルト固定式
	平成	年	月	日	スレンダー側溝铸铁製グレーチング
	第一機材株式会社	三角法	図番		DGSK-OST (受枠SLSS)
					PL-E3-00788