




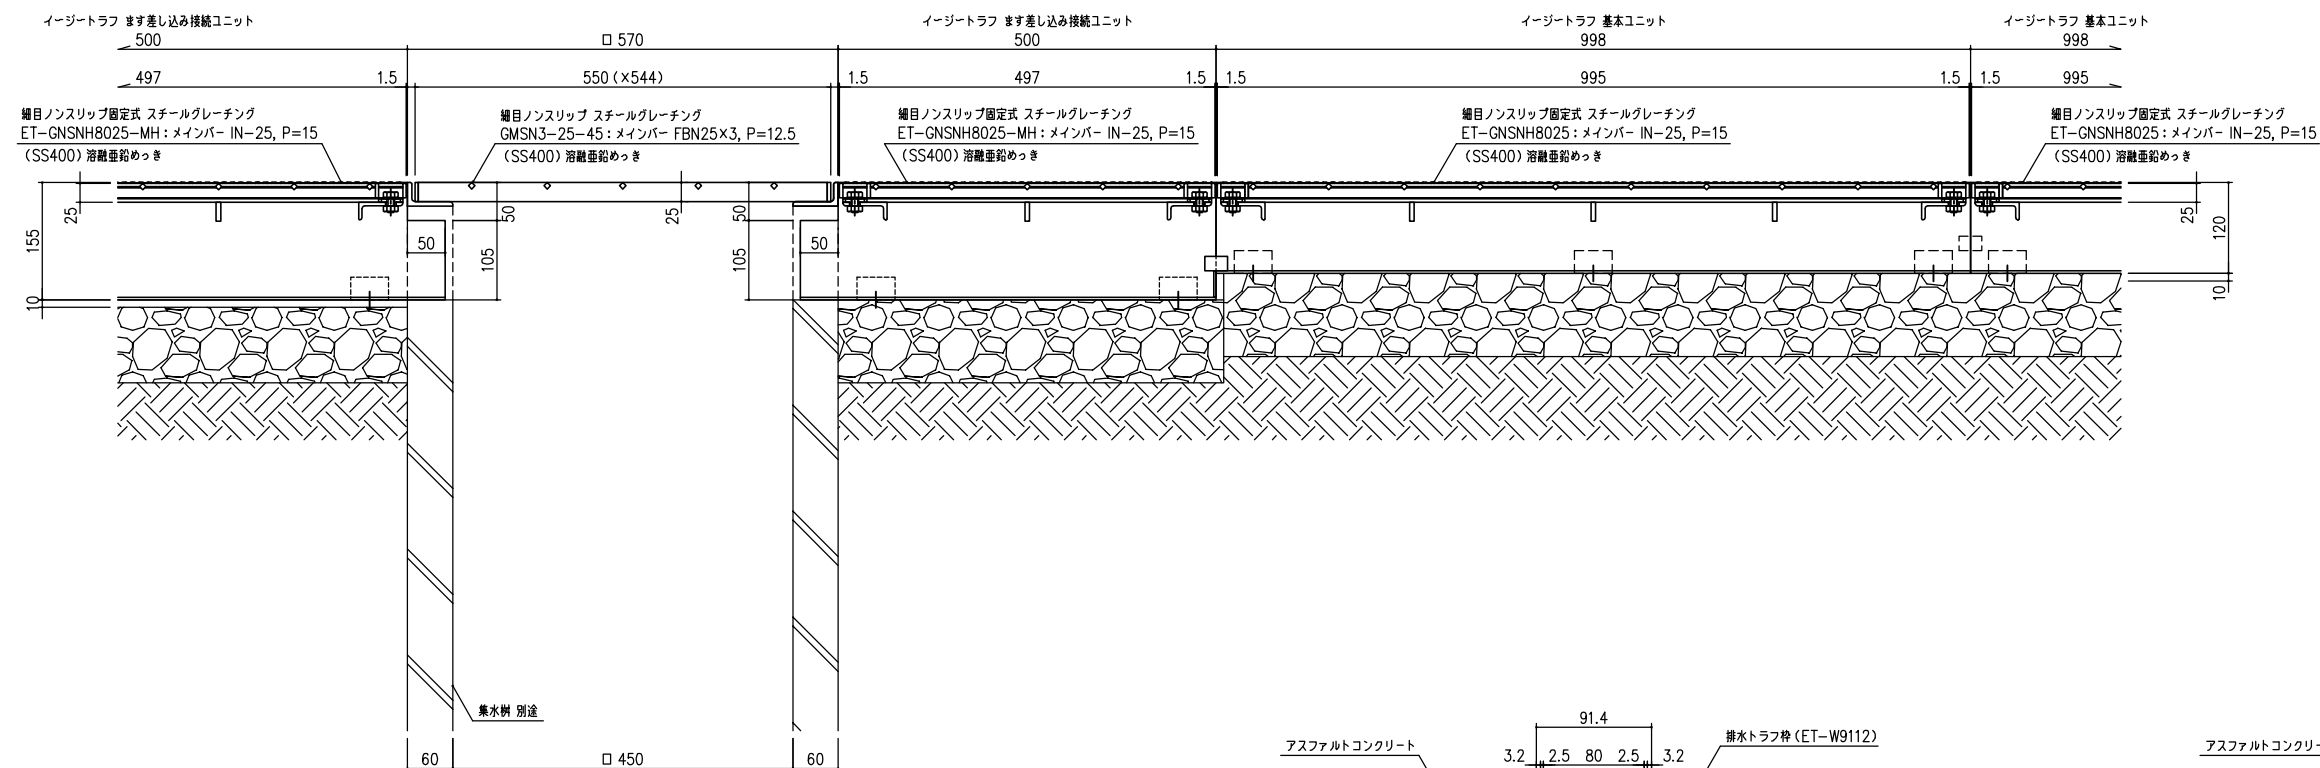

A-A 断面詳細図 S=1/5

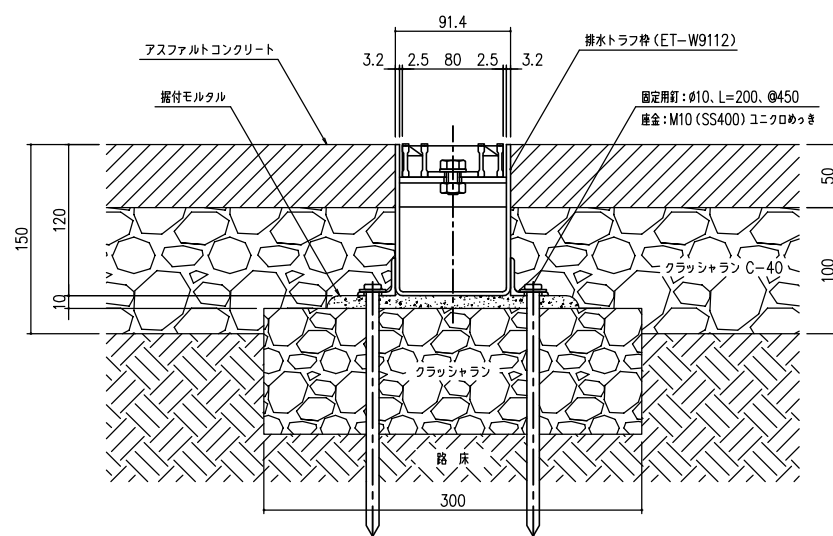

B-B 断面詳細図 S=1/5

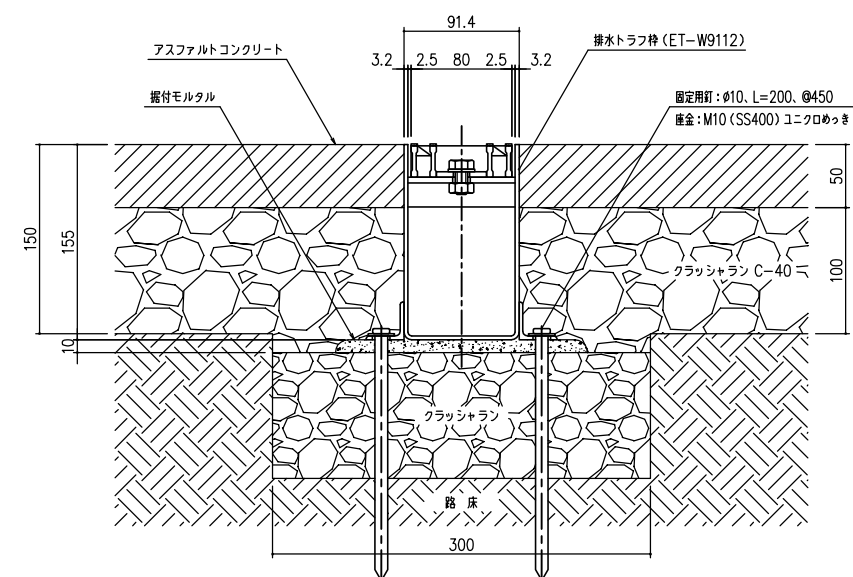

C-C 断面詳細図 S=1/5

記号	内容	日付	編集	担当	製図	監査	承認	1/5	名称	DKC
B	納まり変更	H22.5.14	千葉	原田	千葉	堀野	丹野	尺度	図番	イージートラップ ます差し込み接続ユニット 細目ノンスリップ固定式 スチールグレーチング 歩道用荷重 施工断面図
C	図面部納まり変更	H22.3.31	千葉							
D	中留受付変更	H25.11.6	木本							
E	納まり変更 他	H28.5.13	高橋							
観音 図原										
				平成 21 年 8 月 20 日						
				第一機材株式会社						G-E1-04551E