


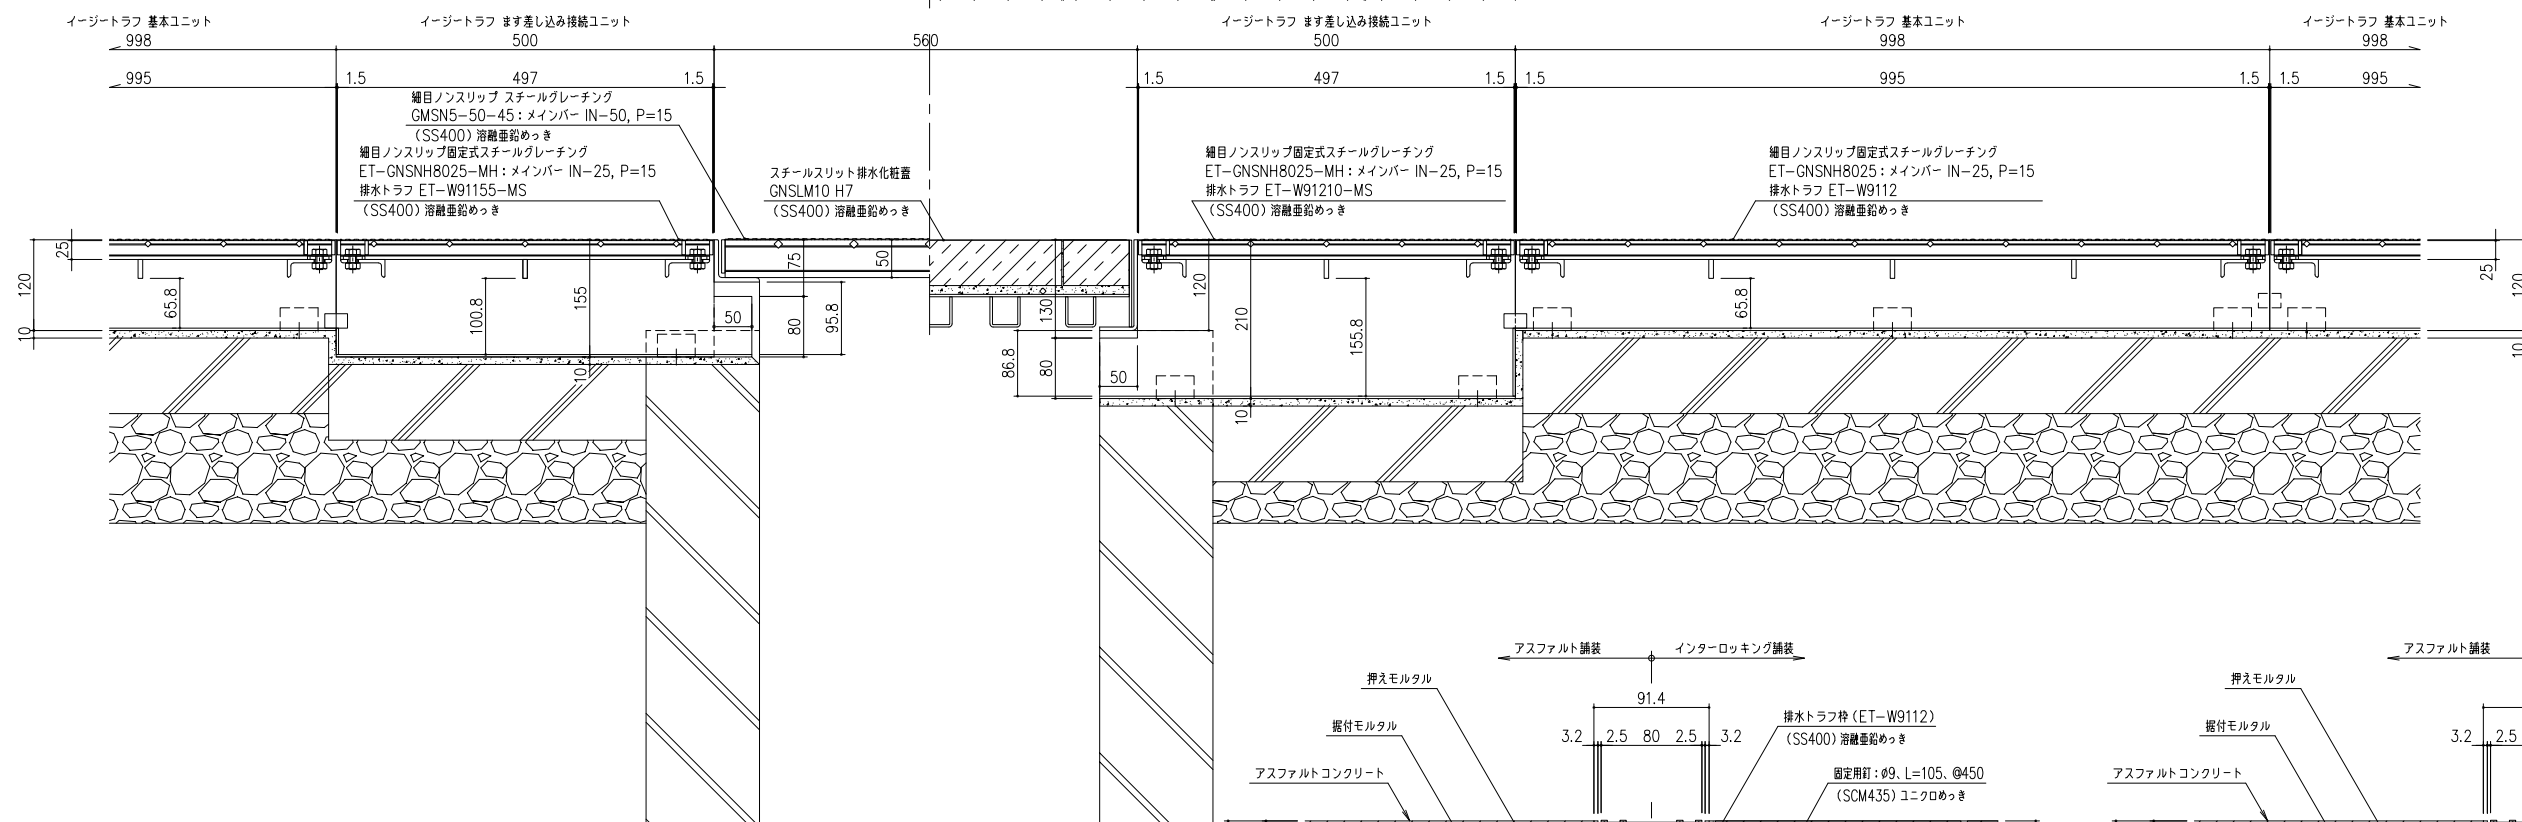


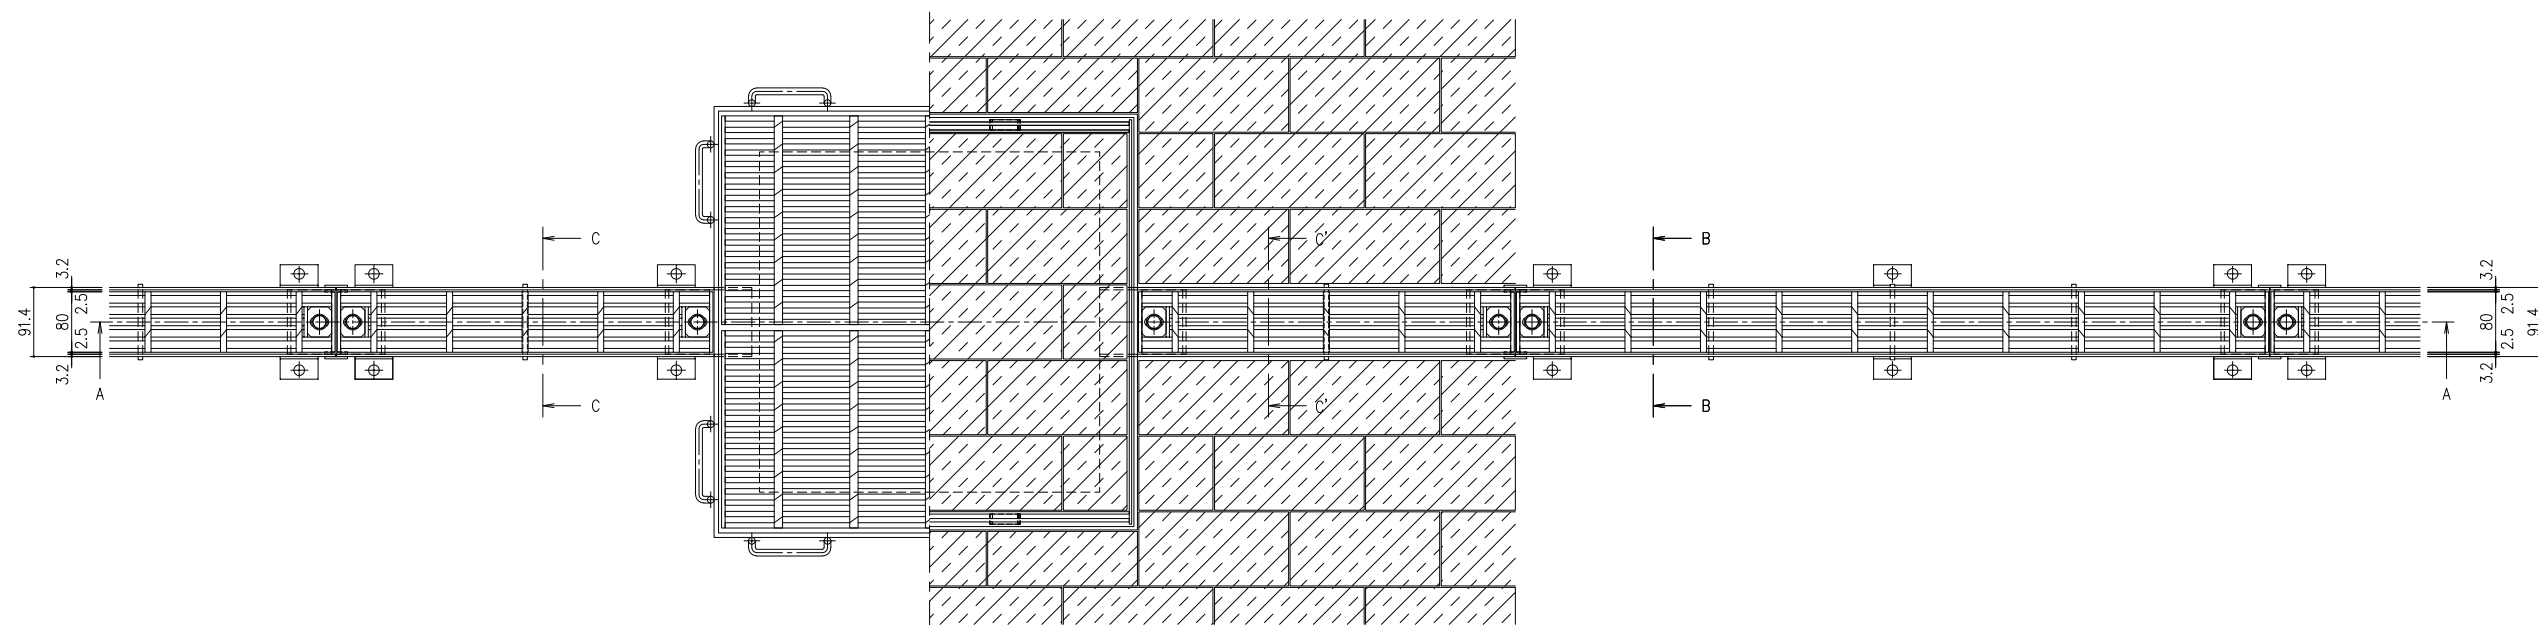

A-A 断面詳細図 S=1/5

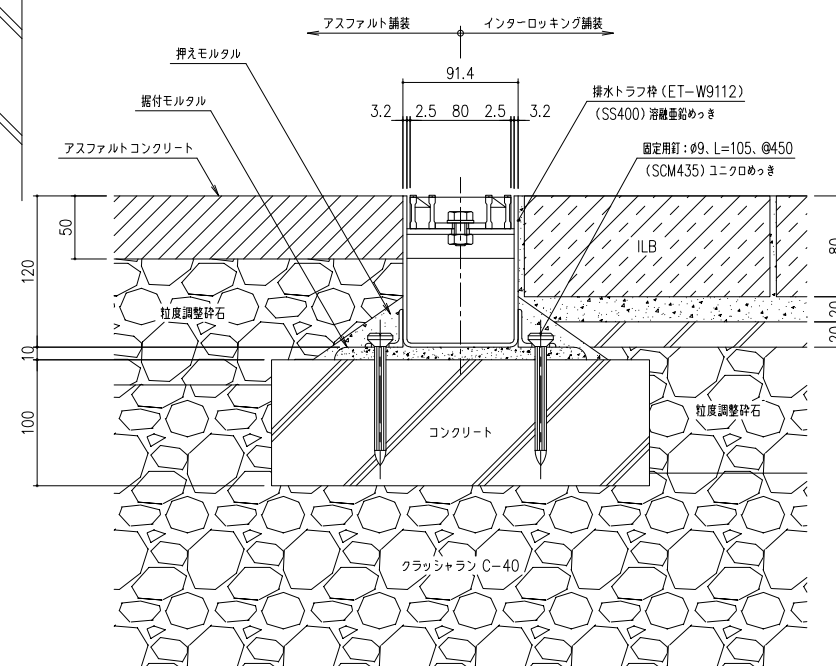

B-B 断面詳細図 S=1/3

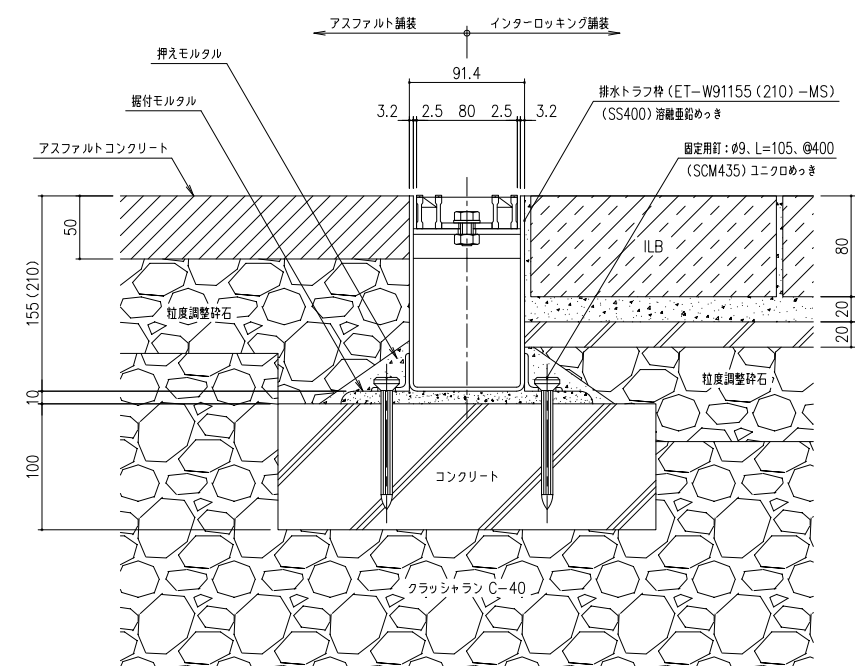

C-C (C'-C') 断面詳細図 S=1/3

記号	内容	日付	編集	担当	製図	照査	承認	1	名	DKC
A	変更	H24.11.5	高橋	原田	高橋	野林	野林	5	尺度	イーゼートラフ ます差し込み接続ユニット 細目スチールグレーチング敷地内管路(T-20高重、鉄筋・鋼筋着せなし) スリット排水化直置(T-14高重、鋼筋着せなし)施工断面図
B	変更	H28.5.13	高橋							
C	変更	H30.2.20	高橋							
D	変更	R4.1.1	高橋							
観 音 図 番				平成 24 年 10 月 22 日					図 番	PG-E1-05617D
				第一機材株式会社					三 角 法	