


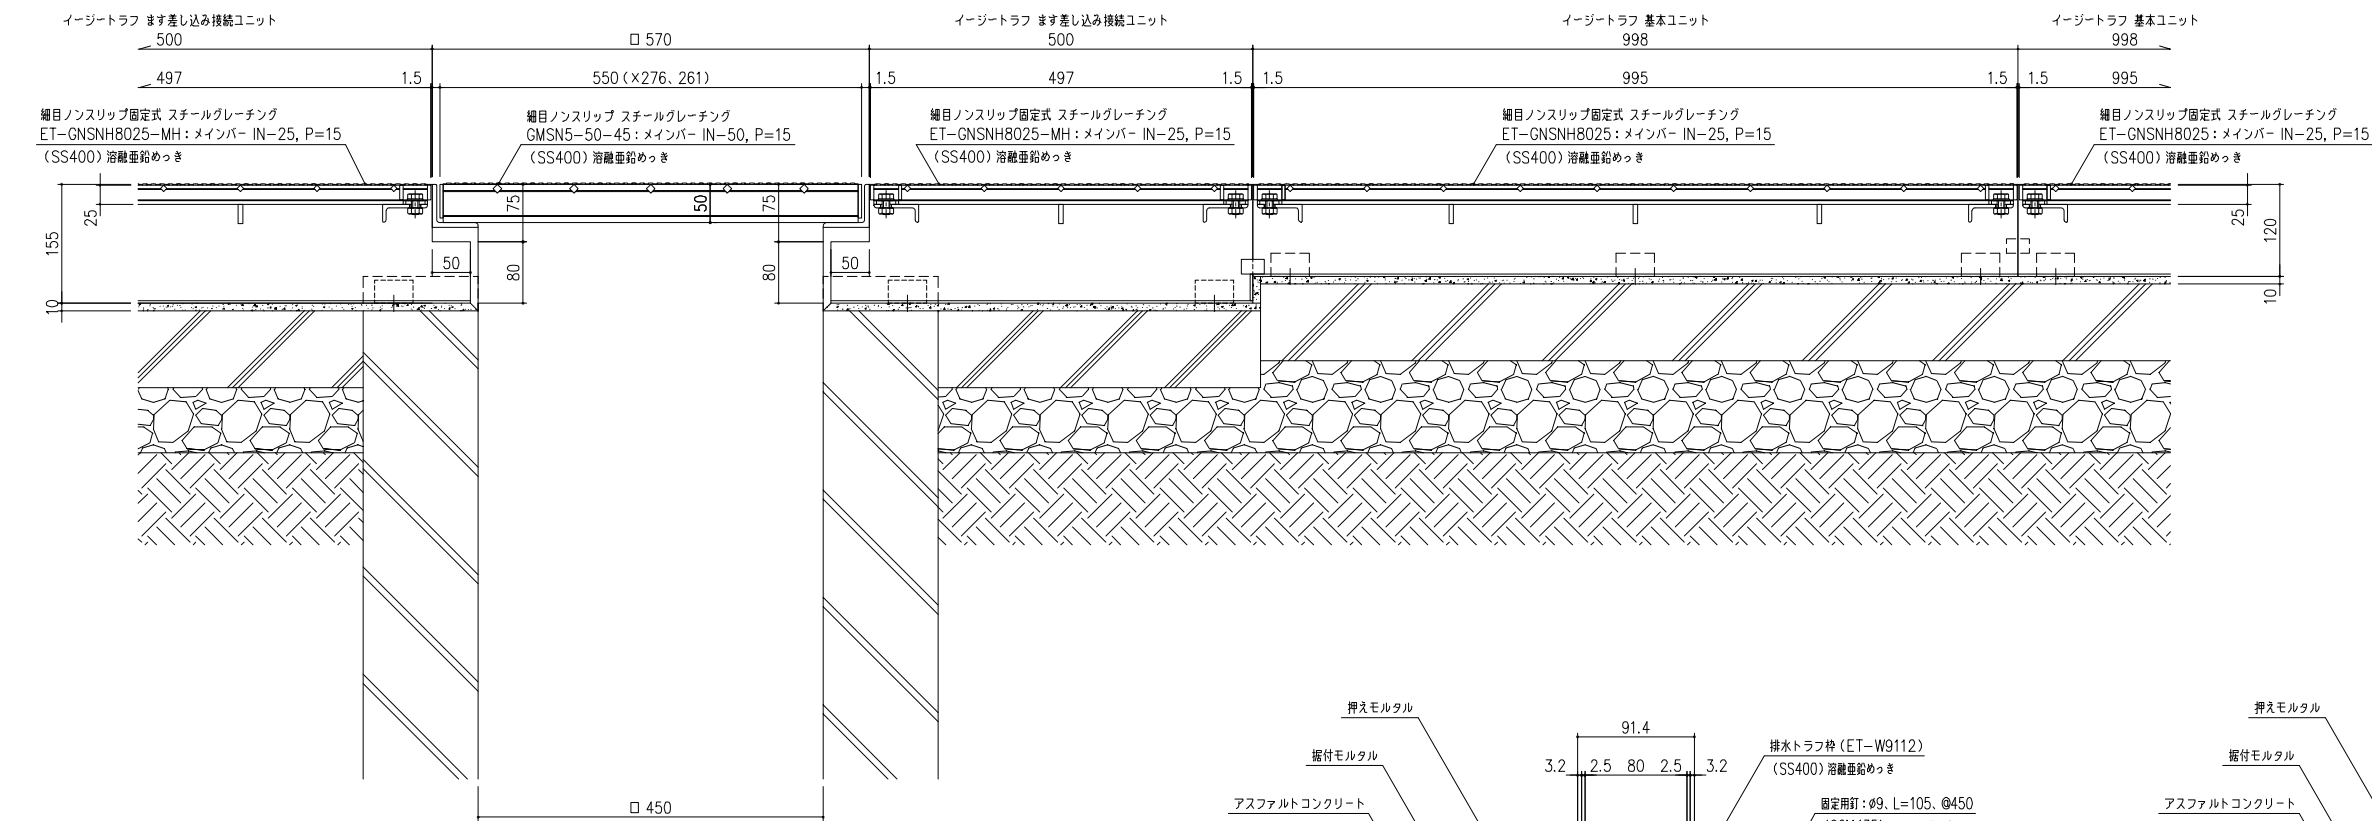


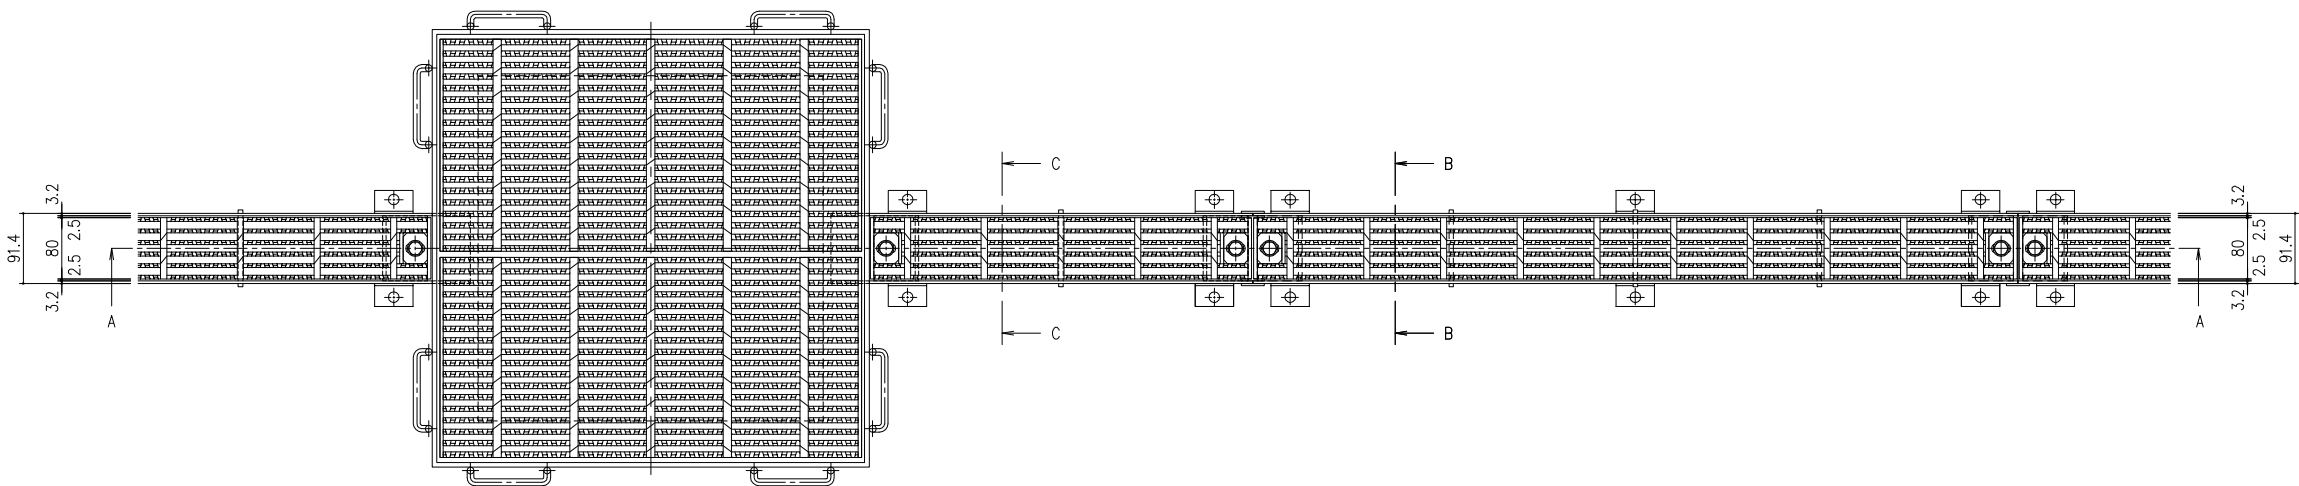

A-A 断面詳細図 S=1/5

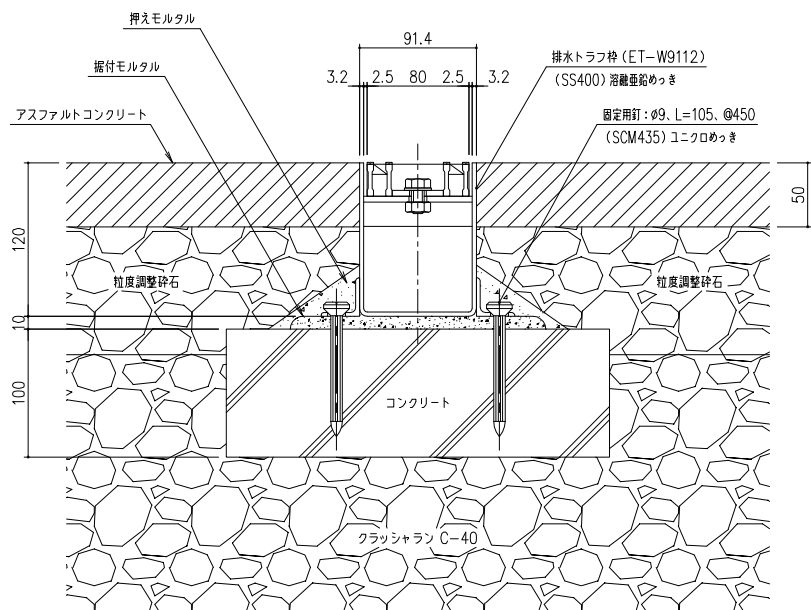

B-B 断面詳細図 S=1/3

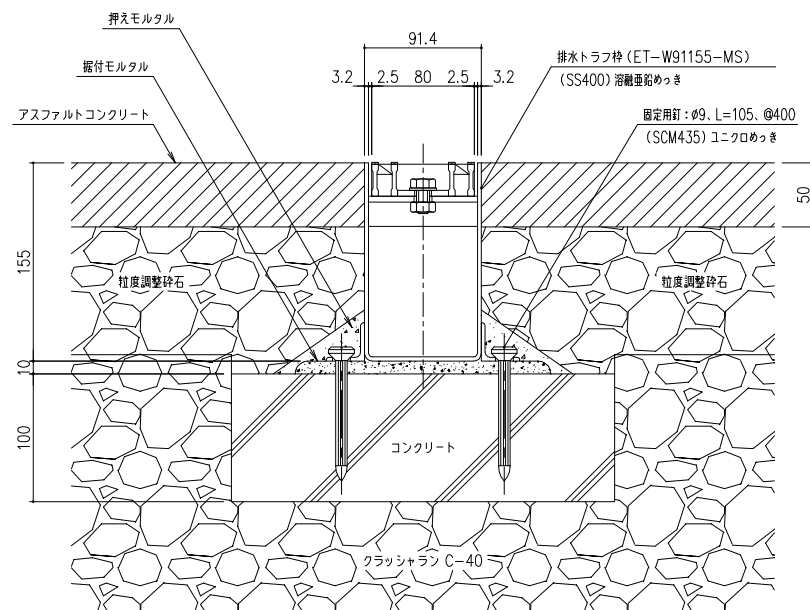

C-C 断面詳細図 S=1/3

記号	内容	日付	編集	担当	製図	照査	承認	1/5	名称	DKC
B	納まり変更	H22.5.14	千葉	原田	千葉	塩野	丹野	1/5	イーゼトラフ ます差し込み接続ユニット	イーゼトラフ ます差し込み接続ユニット
C	固定部納まり変更	H23.3.31	千葉	原田	千葉	塩野	丹野	1/5	イーゼトラフ ます差し込み接続ユニット	イーゼトラフ ます差し込み接続ユニット
D	中間受材変更	H25.11.6	本木	原田	千葉	塩野	丹野	1/5	イーゼトラフ ます差し込み接続ユニット	イーゼトラフ ます差し込み接続ユニット
E	納まり変更 他	H28.5.13	高橋	原田	千葉	塩野	丹野	1/5	イーゼトラフ ます差し込み接続ユニット	イーゼトラフ ます差し込み接続ユニット
継重								1/5	イーゼトラフ ます差し込み接続ユニット	イーゼトラフ ます差し込み接続ユニット
図歴								1/5	イーゼトラフ ます差し込み接続ユニット	イーゼトラフ ます差し込み接続ユニット