
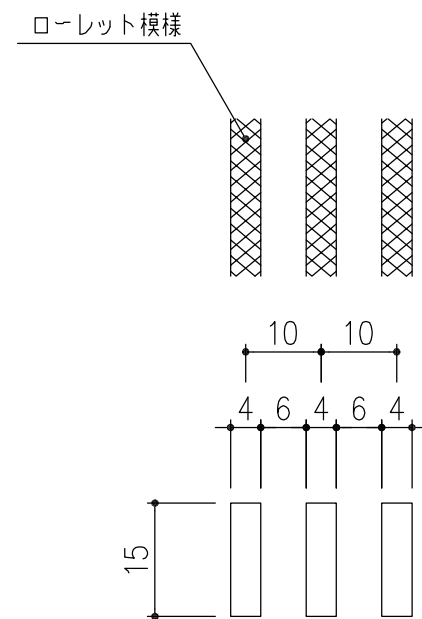
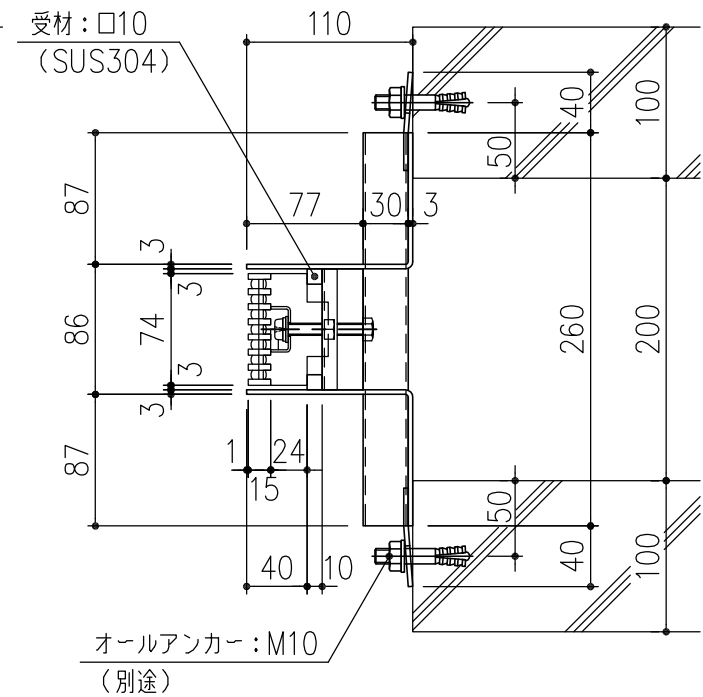


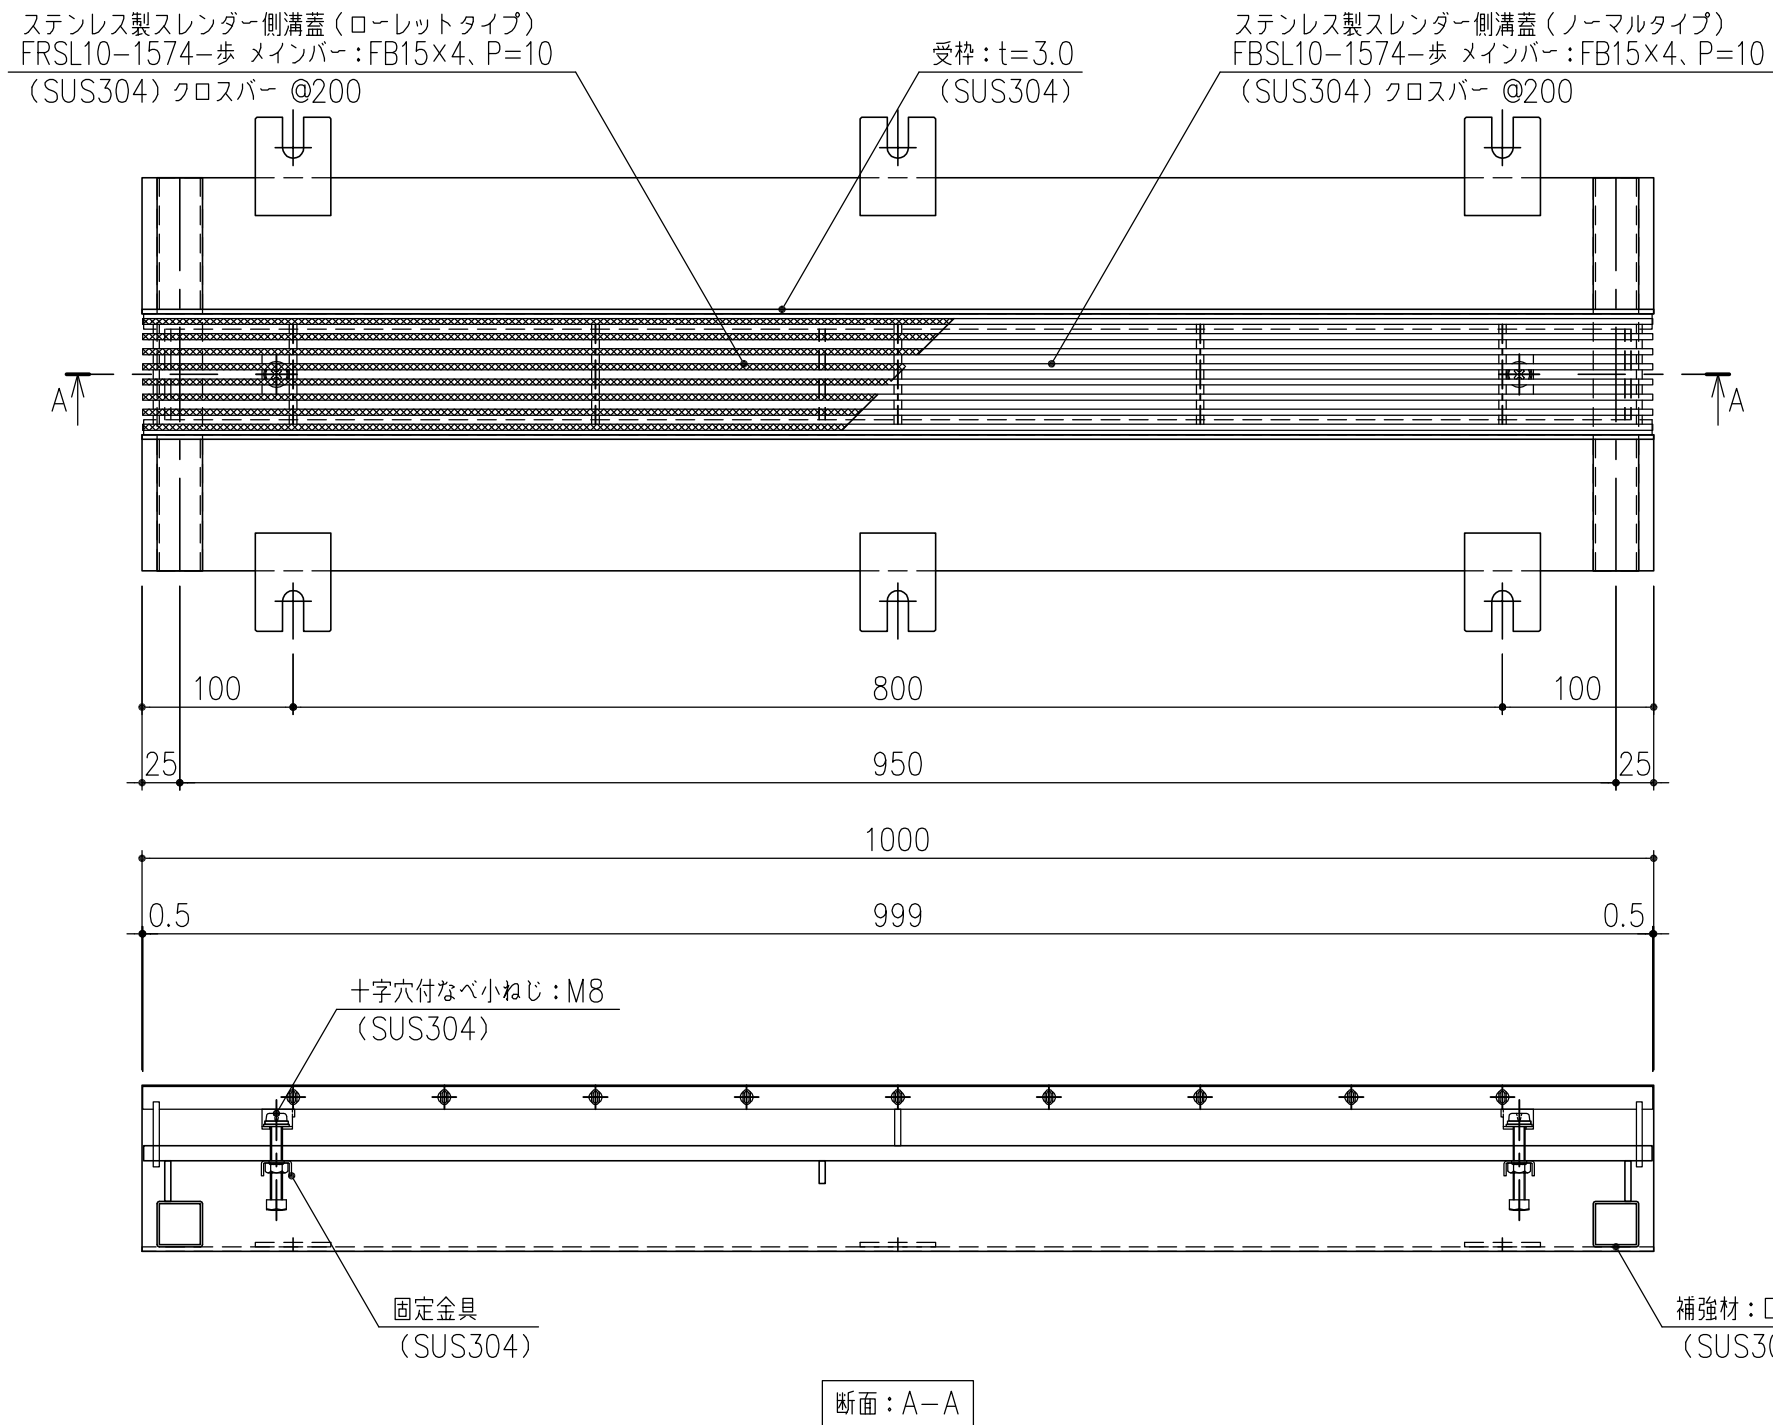

メンバー詳細図 S=1/1

担当	製図	照査	承認	1 5	名称	DKC ステンレス製スレンダー側溝蓋	
	高橋	野林	金子			スレンダー側溝蓋 現場打ち 200タイプ 歩道用 蓋:FB(R) SL10-1574-歩 枠:SLSUS-G20-歩(枠高 H=110)	
平成 年 月 日				尺度	図番	PS-E3-02591	
第一機材株式会社				三角法			