
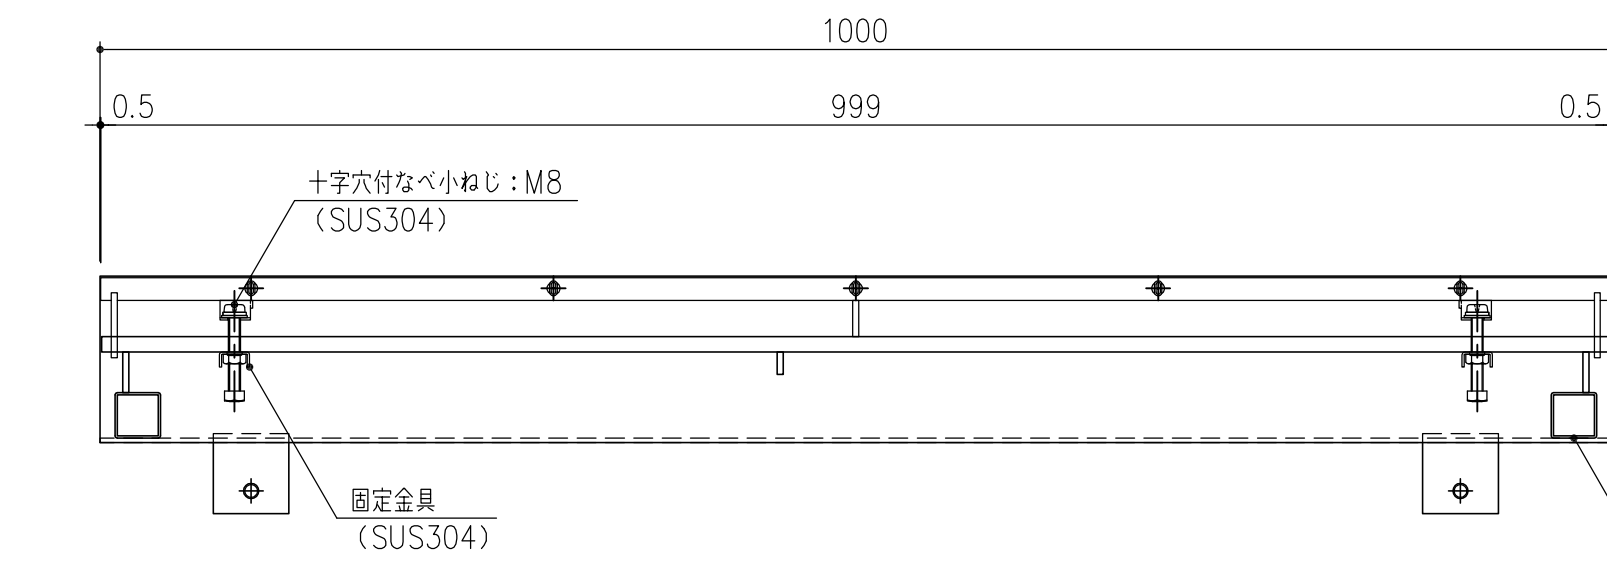


ステンレス製スレンダー側溝蓋 (ローレットタイプ)  
FRSL10-1574-歩 メインバー:FB15×4、P=10  
(SUS304) クロスバー @100




受枠: t=3.0  
(SUS304)

ステンレス製スレンダー側溝蓋 (ノーマルタイプ)  
FBSL10-1574-歩 メインバー:FB15×4、P=10  
(SUS304) クロスバー @100

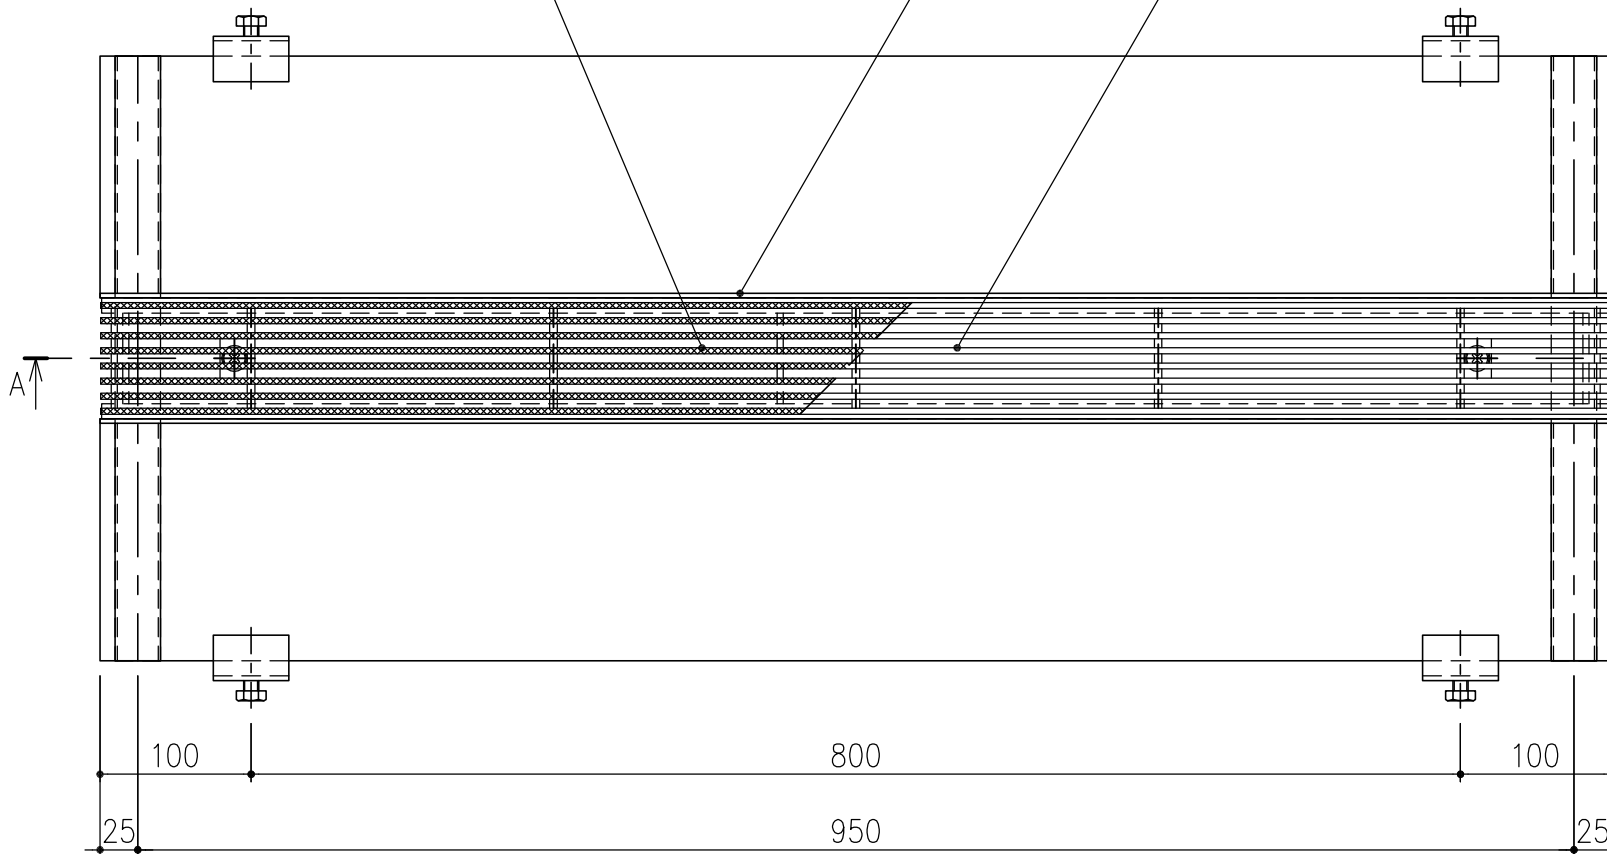

断面: A-A

受材: □10  
(SUS304)  
六角ボルト: M10×20  
(SUS304) @800

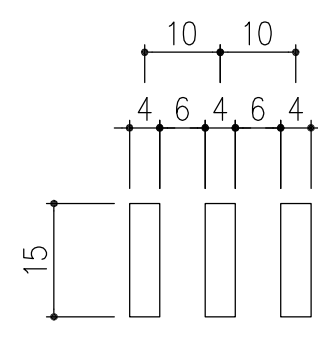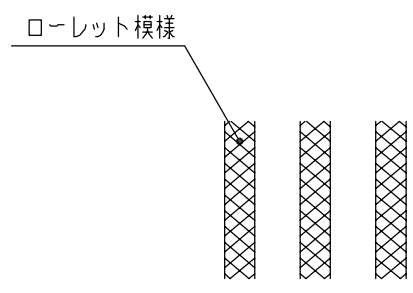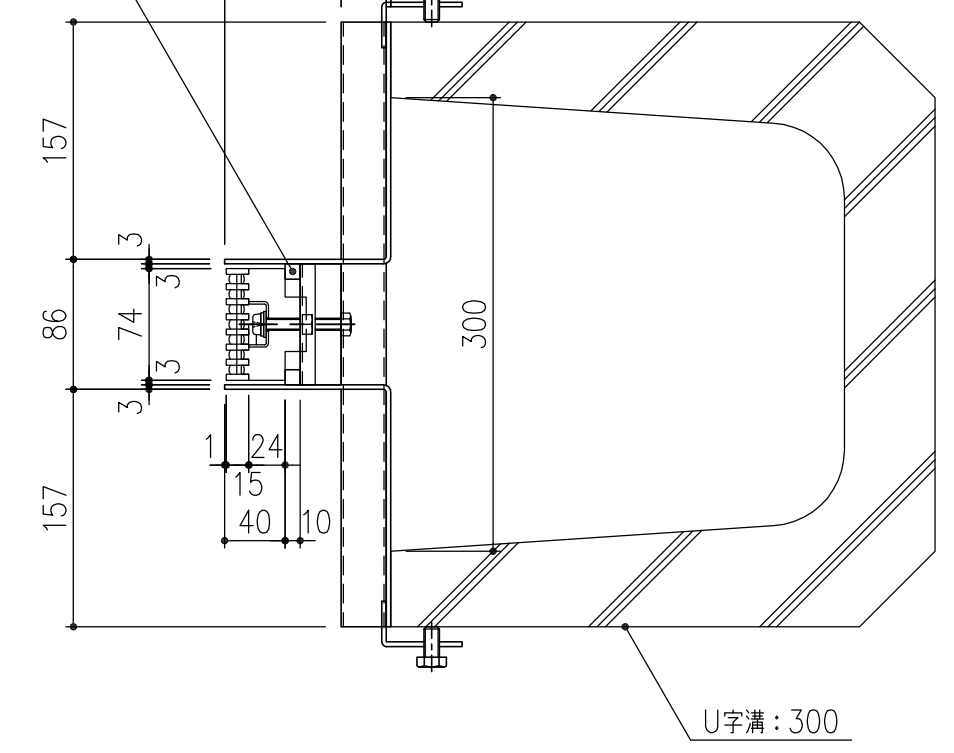

メインバー詳細図 S=1/1

補強材: □-30×30×1.5  
(SUS304)

十字穴付なべ小ねじ: M8  
(SUS304)

固定金具  
(SUS304)

担当	製図	照査	承認	1/5	名称	DKC ステンレス製スレンダー側溝蓋 スレンダー側溝蓋 U字溝 (U-300) タイプ 歩道用 蓋: FB (R) SL10-1574-歩 枠: SLSUS-U30-歩 (枠高 H=110)
	高橋	野林	金子	尺度		
平成 年 月 日				三角法	図番	PS-E3-02581
第一機材株式会社						