
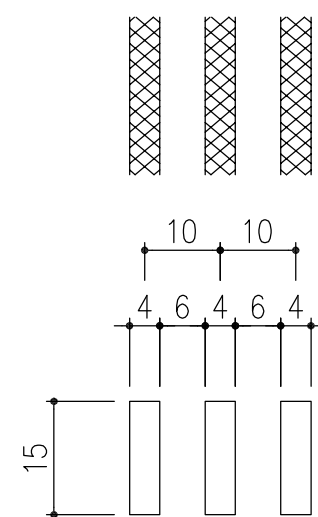
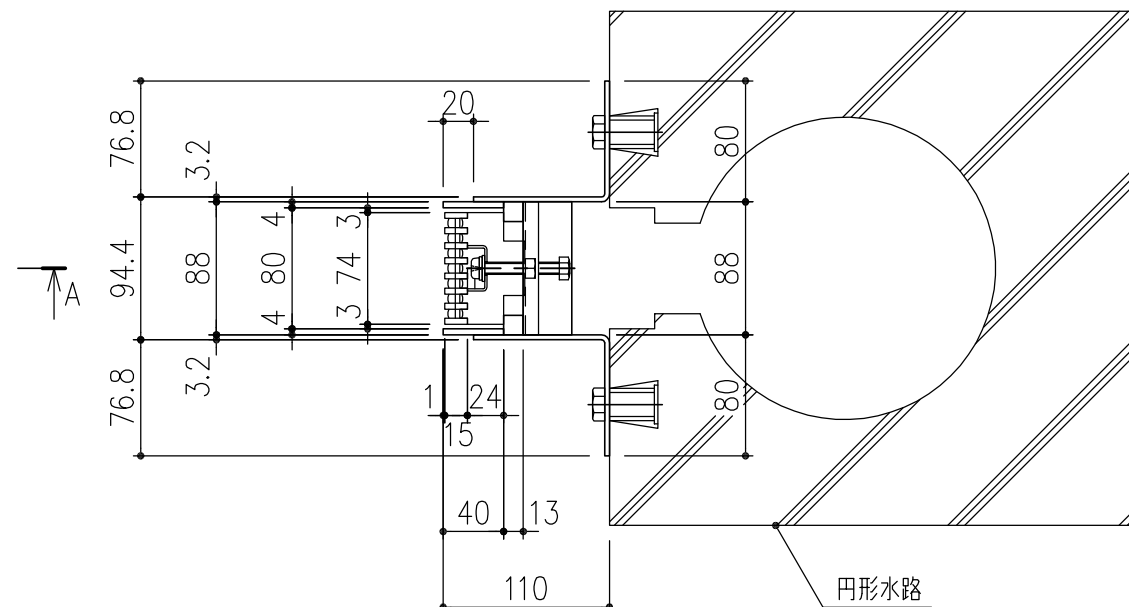


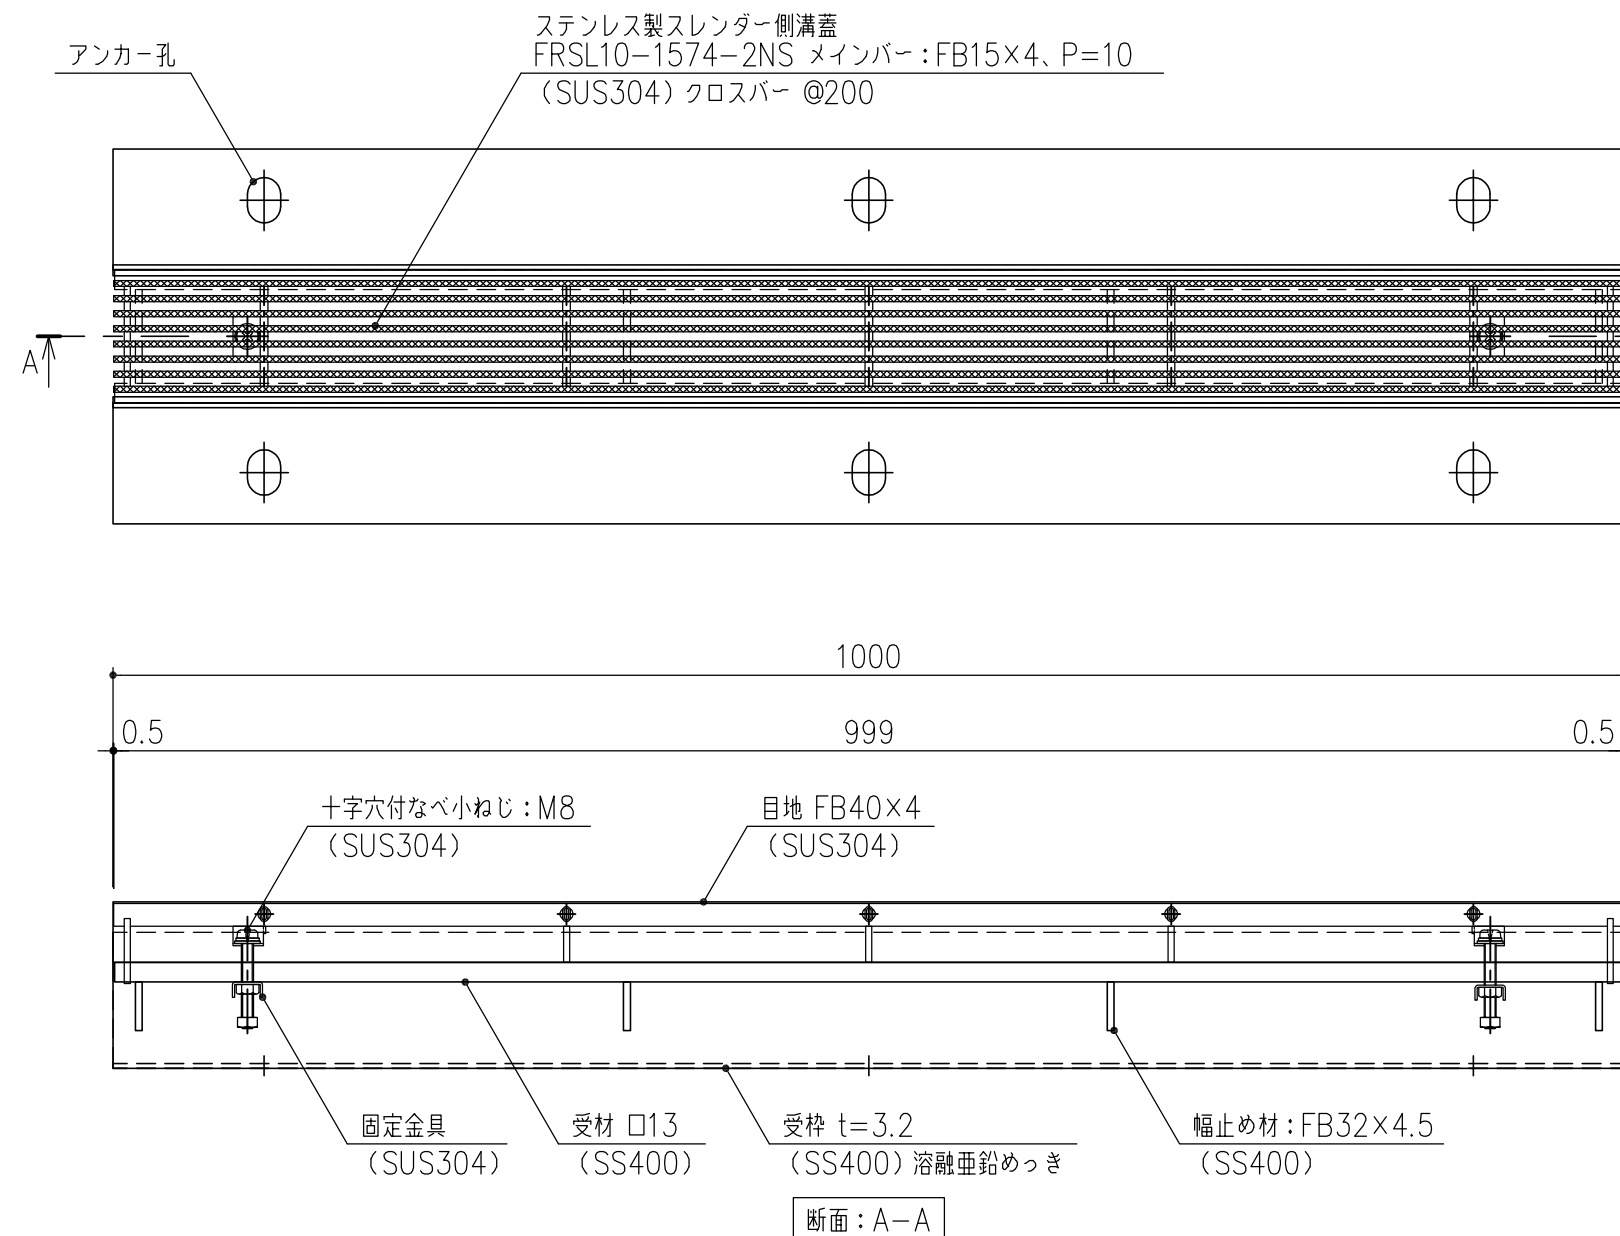

メインバー詳細図 S=1/1

※ 受枠のアンカー孔のサイズ及びピッチは、ご指示下さい。

担当	製図	照査	承認	1/5	名称	DKC ステンレス製スレンダー側溝蓋
	高橋	野林	野林			スレンダー側溝蓋 (ローレットタイプ) 円形水路タイプ T-2荷重 蓋:FRSL10-1574-2NS FB目地付スチール製受枠:SLSSG-2S (枠高 H=110)
平成 年 月 日				尺度	図番	PS-E3-01820
第一機材株式会社				三角法		