
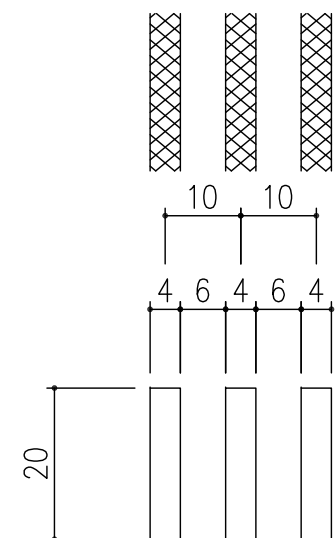
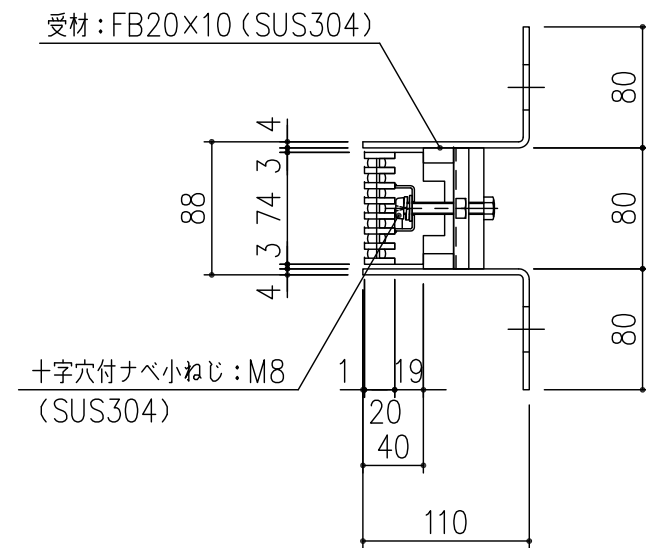


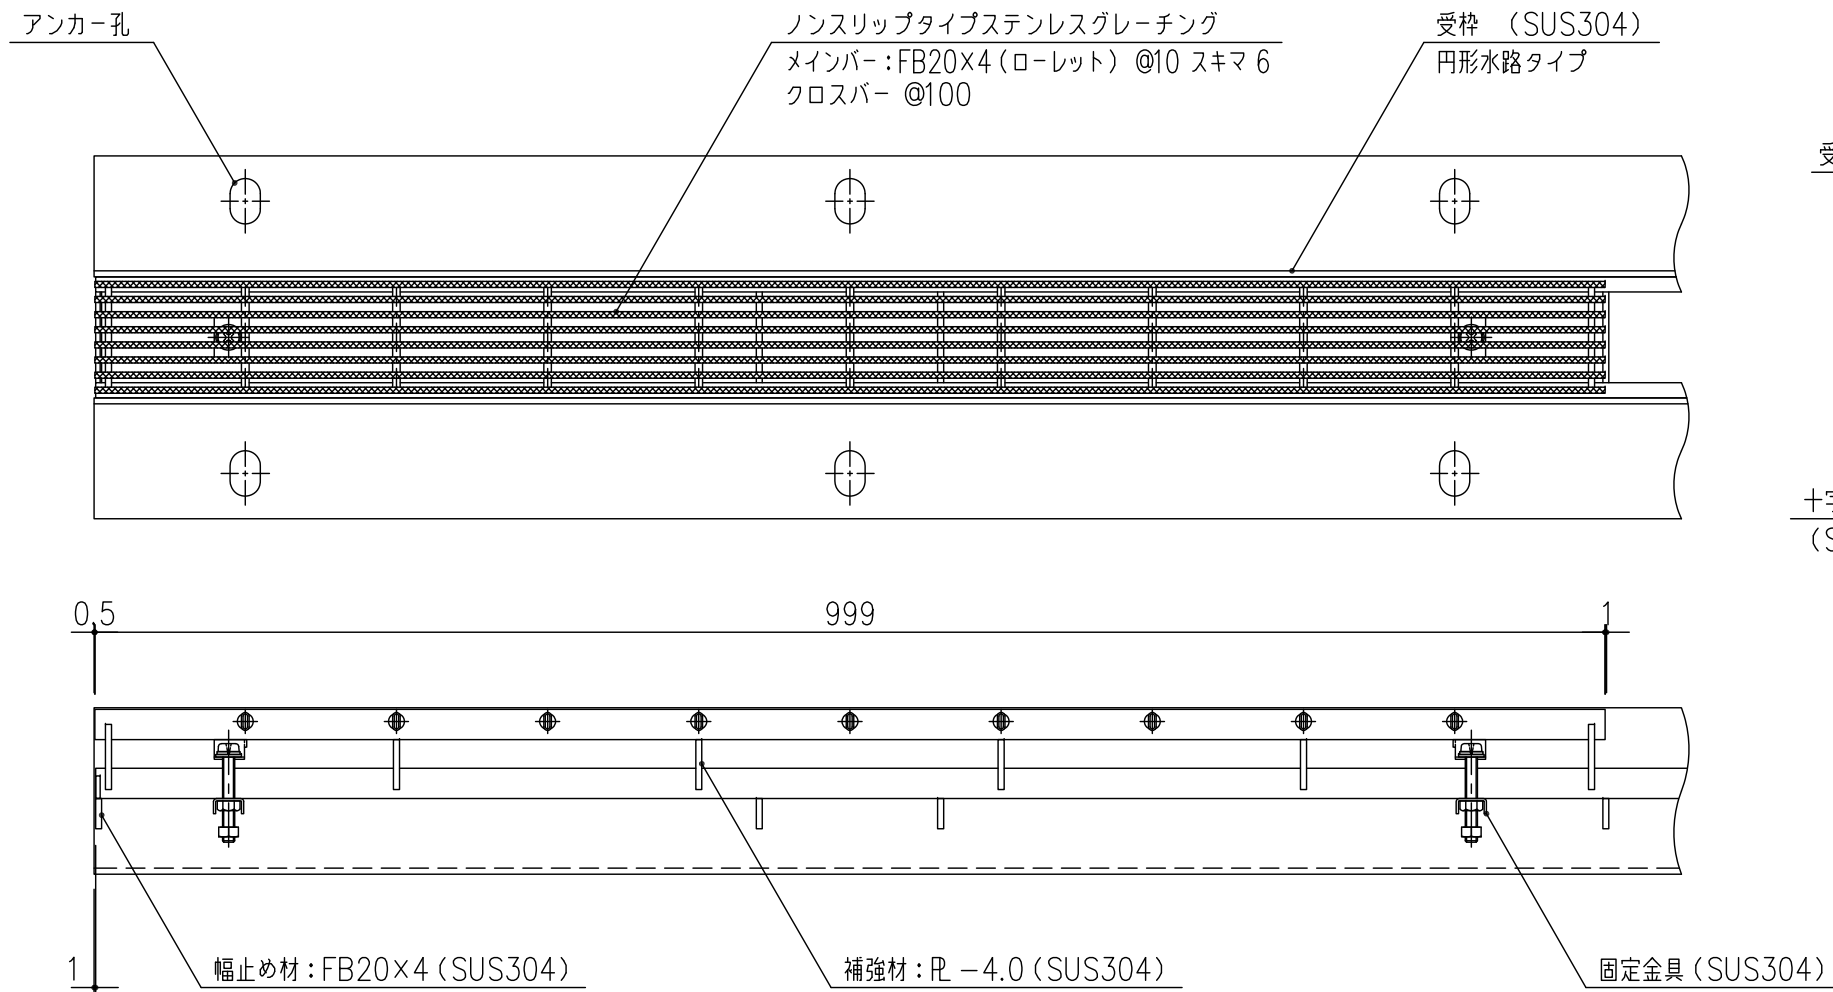

メインバーピッチ詳細図 S=1/1

固定構造により跳ね上がりやガタツキを解消し、かつグレーチングに切り欠きがなく表面上の美観をそこないません。

受枠 のアンカー孔のサイズ及びピッチは、ご指定下さい。

耐荷重はT-20（敷地内 T-25 適合）です。

記号				内容				日付				編集			
A				耐荷重 表記 変更				H20.1.25				野口			
B				受枠にズレ止材追加・グレーチング補強材位置変更				H20.8				野口			
C				蓋高さ変更				H23.1.11				鈴木			
親番															
図歴															

項番	名称	材質	個数	kg/個	記事
	受 枠	SUS304		29.7	定尺 L=2m
	ステンレスグレーチング	SUS304		5.7	

担当	製図	照査	承認	1/5	名 称	DKC ステンレス製スレンダー側溝蓋（枠高 H=110） 円形水路タイプ 蓋：FRSL10-2074-25 枠：SLSUS-25
	野口	塩野	丹野			
平成 年 月 日				尺度	図 番	S-E3-04195C
第一機材株式会社				三角法		