
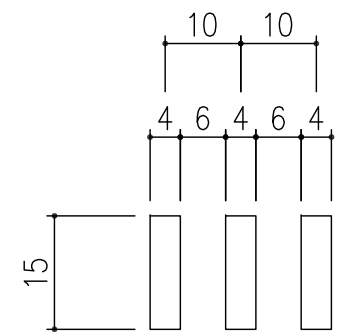
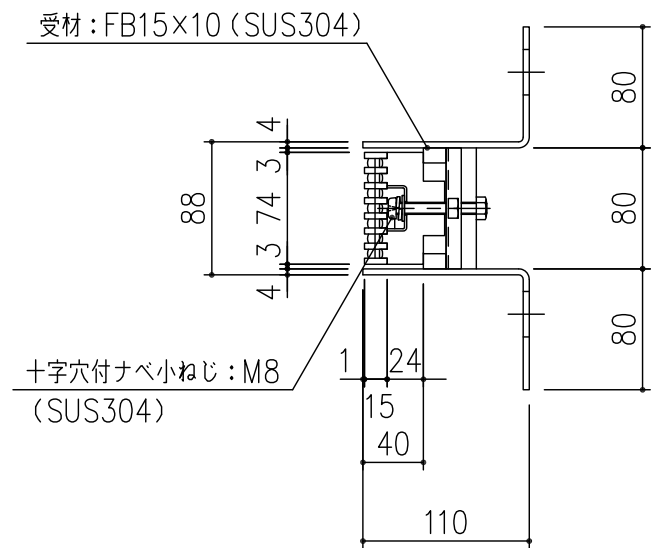


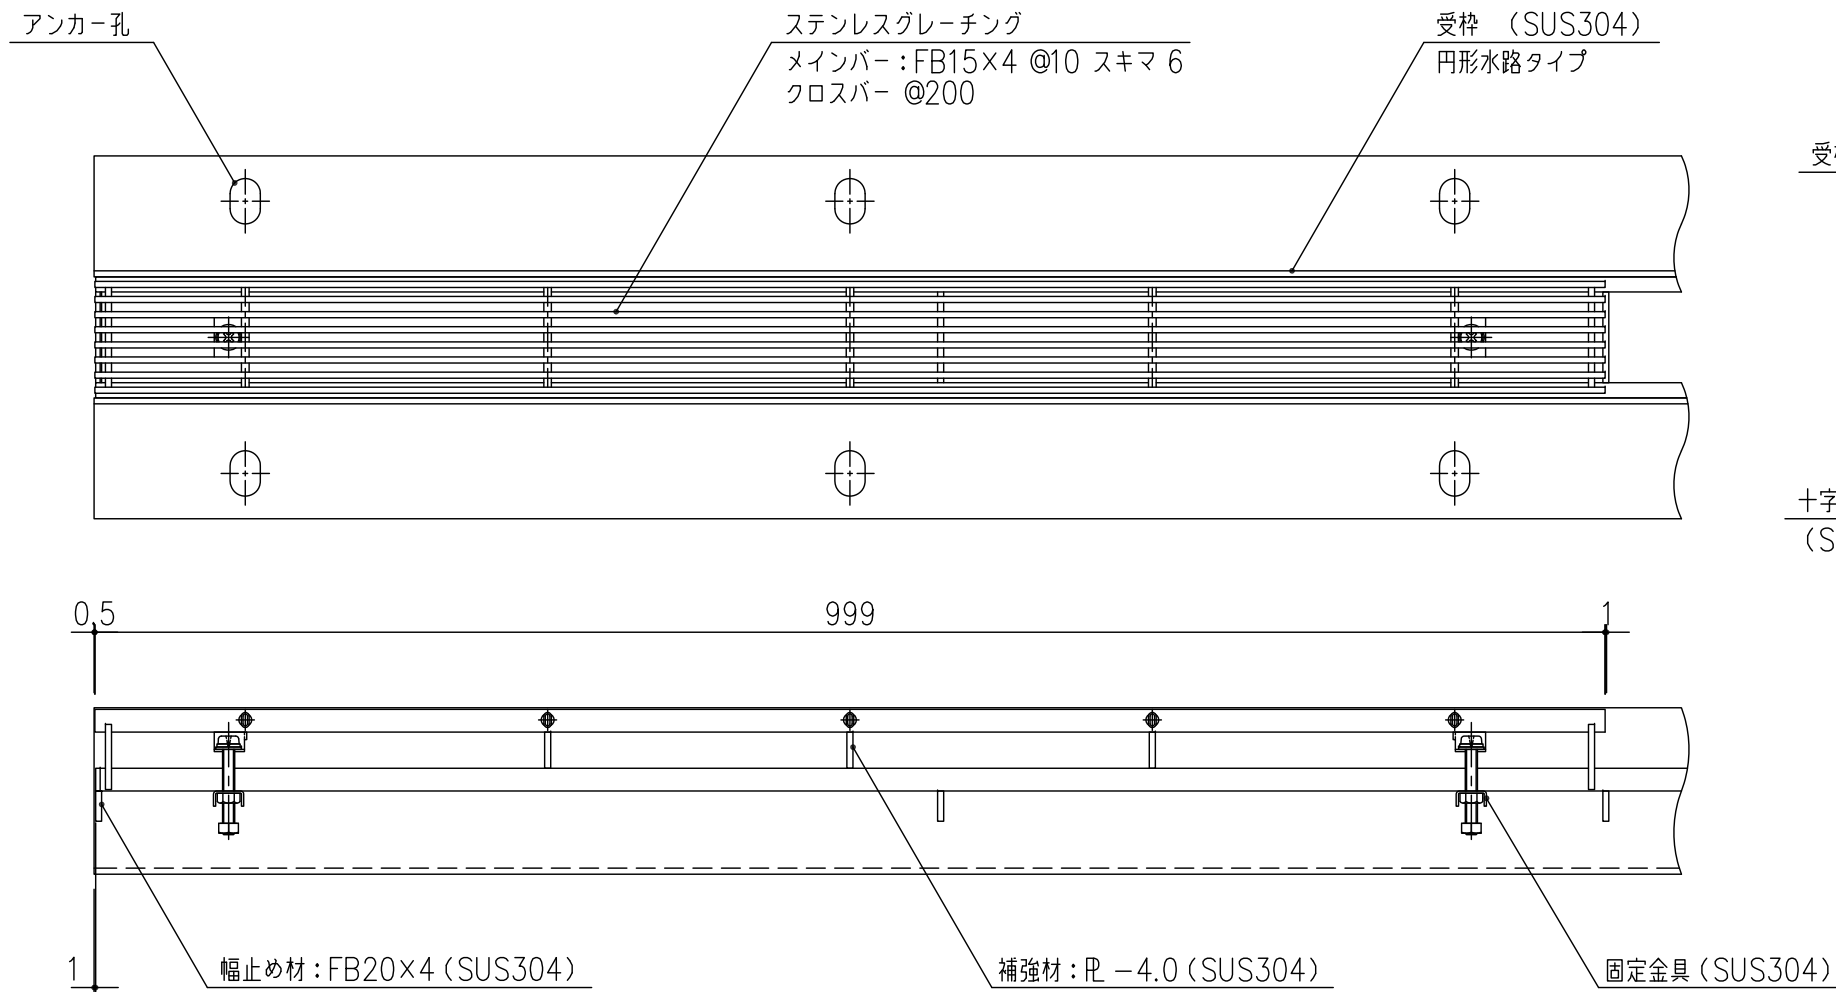

メインバーピッチ詳細図 S=1/1

固定構造により跳ね上がりやガタツキを解消し、かつグレーチングに切り欠きがなく表面上の美観をそこないません。

受枠 のアンカー孔のサイズ及びピッチは、ご指定下さい。

耐荷重はT-2です。

記号				内容				日付				編集			
A				受枠にズレ止材追加・グレーチング補強材位置変更				H20.8				野口			
B				蓋高さ変更				H23.1.5				鈴木			
親番															
図歴															

項番	名称	材質	個数	kg/個	記事
	受 枠	SUS304		28.1	定尺 L=2m
	ステンレスグレーチング	SUS304		4.1	
	名称	材質	個数	kg/個	記事
	1	5	1	5	DKC ステンレス製スレンダー側溝蓋 (枠高 H=110)
	野口	塩野	丹野		円形水路タイプ
	平成	年	月	日	蓋: FBSL10-1574-2
					枠: SLSUS-2
	第一機材株式会社	三角法	図番		S-E3-04189B