


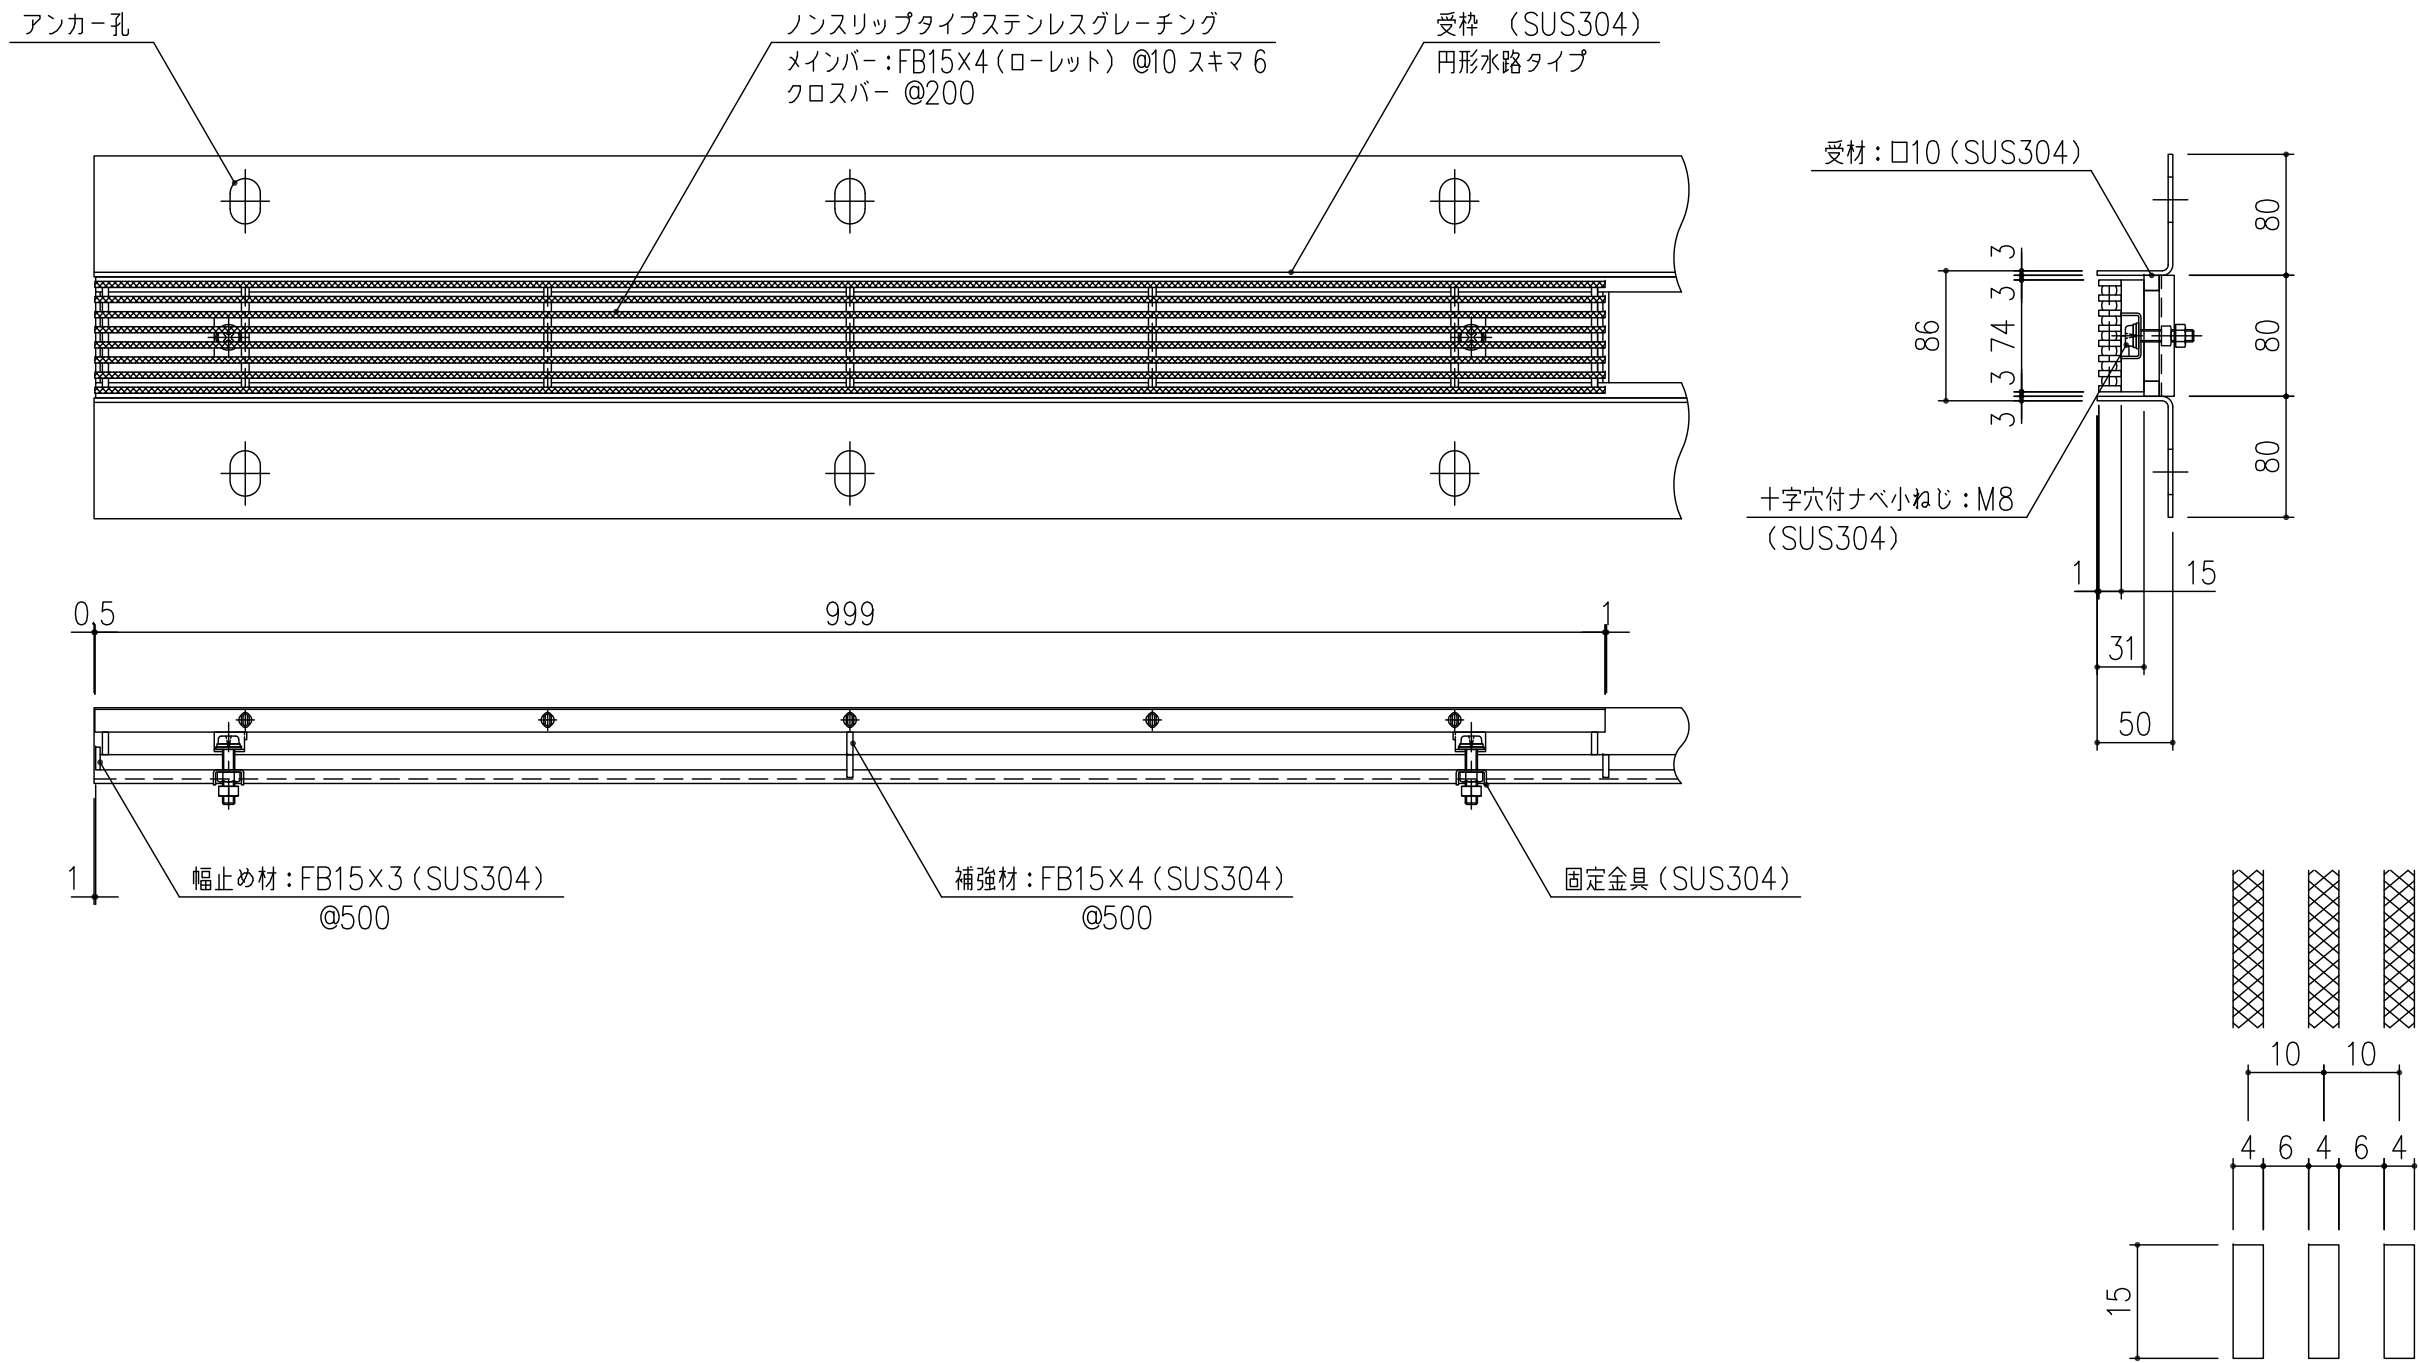

固定構造により跳ね上がりやガタツキを解消し、かつグレーチングに切り欠きがなく表面上の美観をそこないません。

受枠 のアンカー孔のサイズ及びピッチは、ご指定下さい。

耐荷重は歩道用です。

メインバーピッチ詳細図 S=1/1

				受 枠				SUS304		15.1	定尺 L=2m
				ステンレスグレーチング				SUS304		4.0	
項番	名称				材質		個数	kg/個	記事		
記号	内容			日付	編集	担当	製図	照査	承認	1/5 名 称 DKC ステンレス製スレンダー側溝蓋（枠高 H=50） 円形水路タイプ 蓋：FRSL10-1574-歩L 枠：SLSUS5-歩	
A	端部幅止材変更・グレーチング補強材位置変更			H20.8	野口		野口	塩野	丹野		
B	型式名変更			H23.1.6	鈴木						
						平成 年 月 日				尺 度	図 番 S-E3-04205B
親番						第一機材株式会社				三角法	
図歴											