
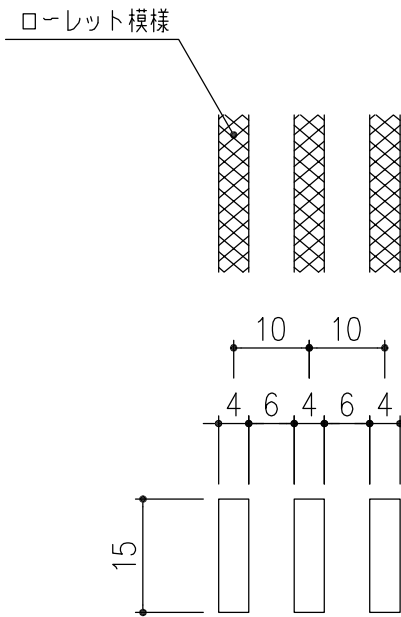
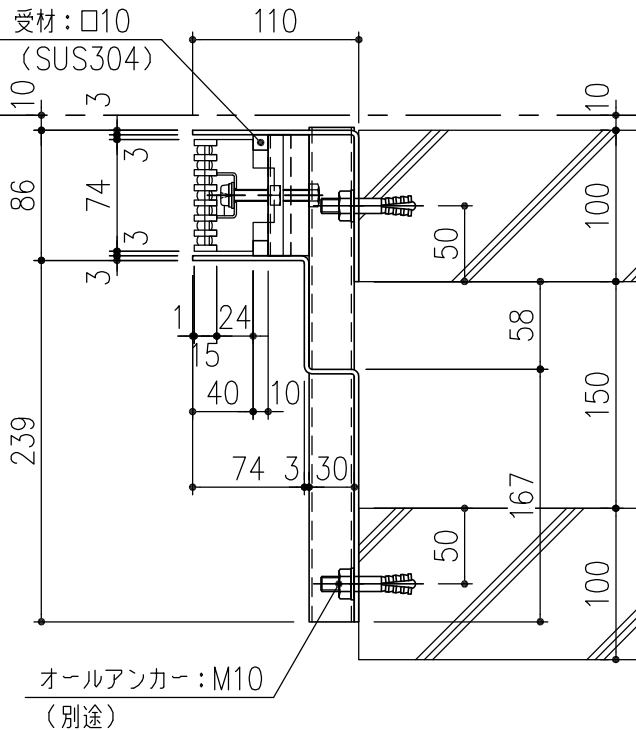


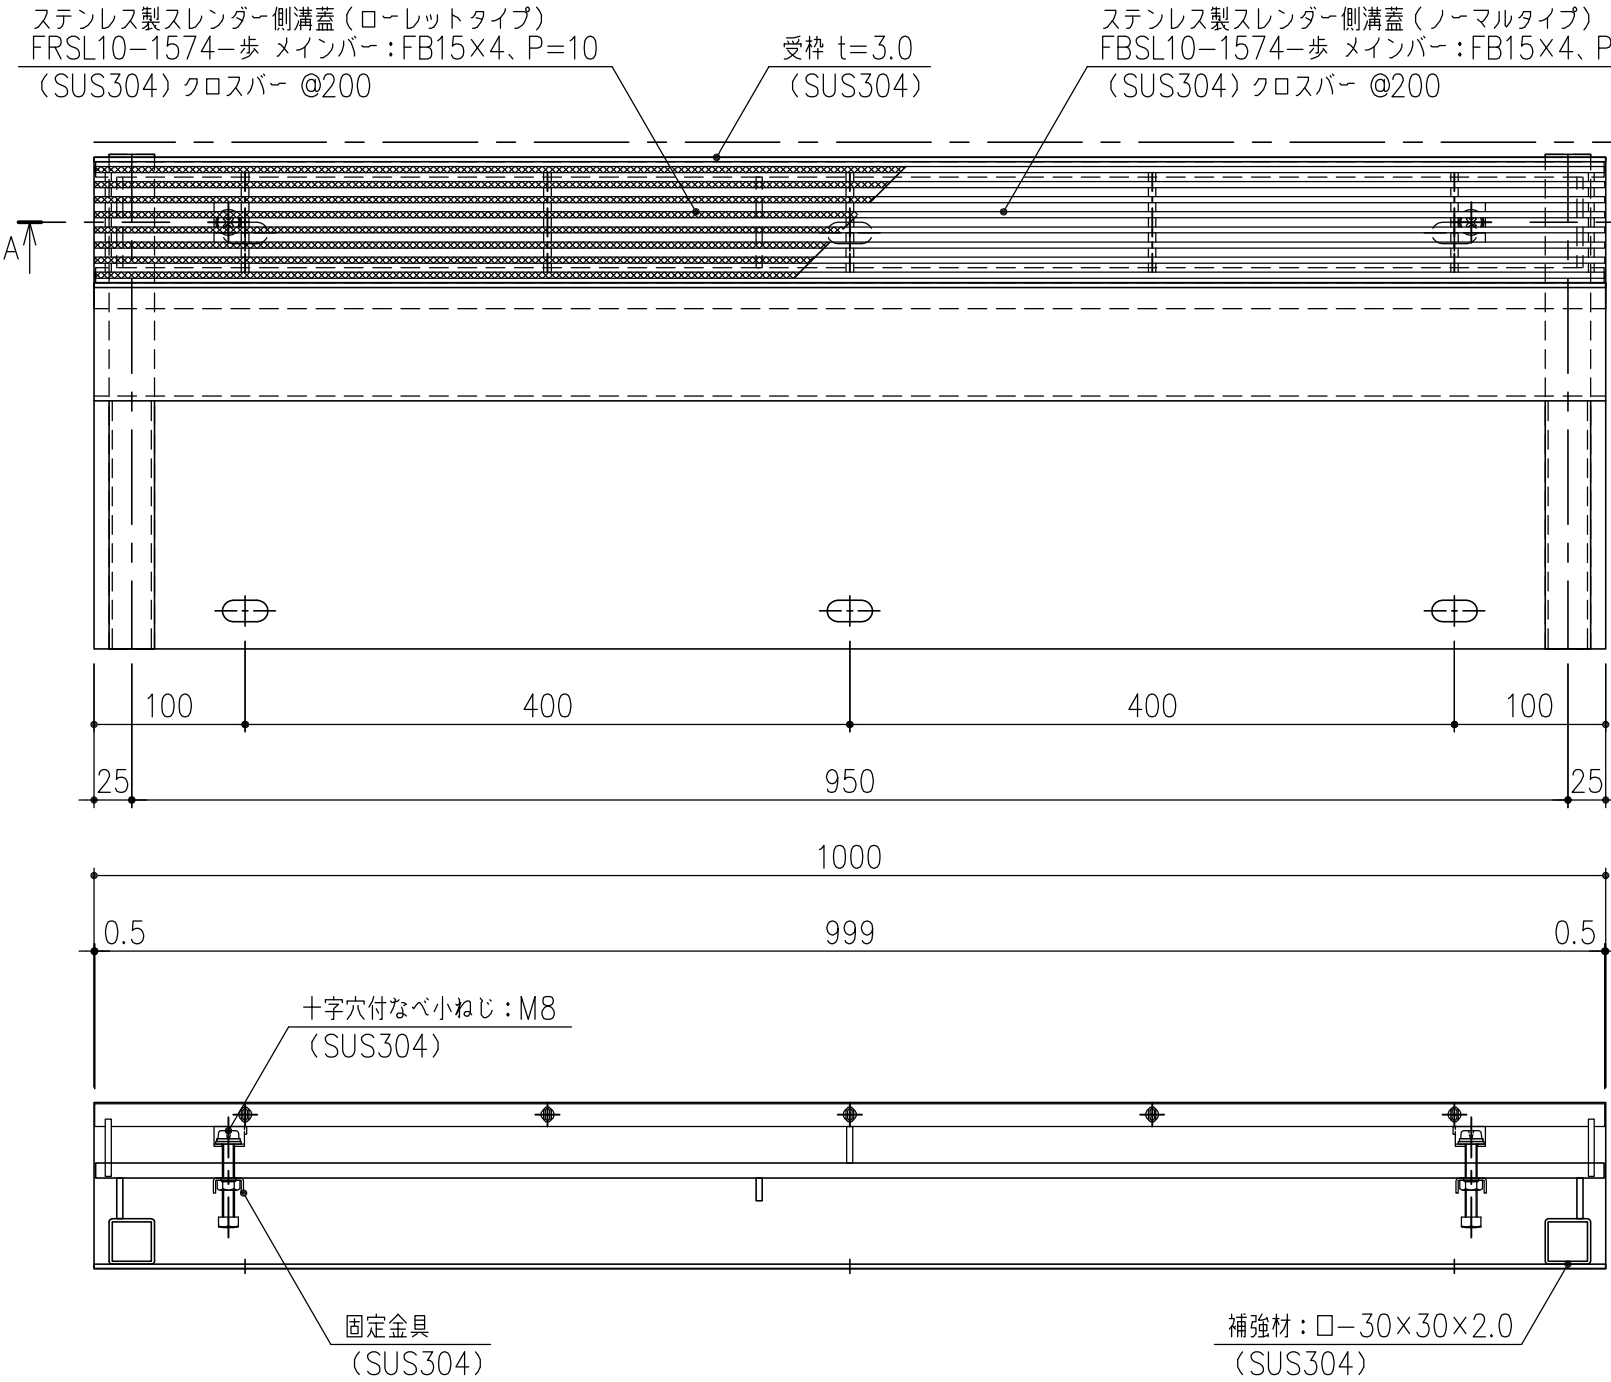

メンバー詳細図 S=1/1

担当	製図	照査	承認	1 5	名称	DKC ステンレス製境界用スレンダー側溝蓋
	高橋	野林	金子			バウンダリー側溝蓋 現場打ち 150タイプ 歩道用 蓋:FB(R) SL10-1574-歩 枠:SLSUS-G15-歩片寄せ(枠高 H=110)
平成 年 月 日				尺度	図番	PS-E3-02615
第一機材株式会社				三角法		