


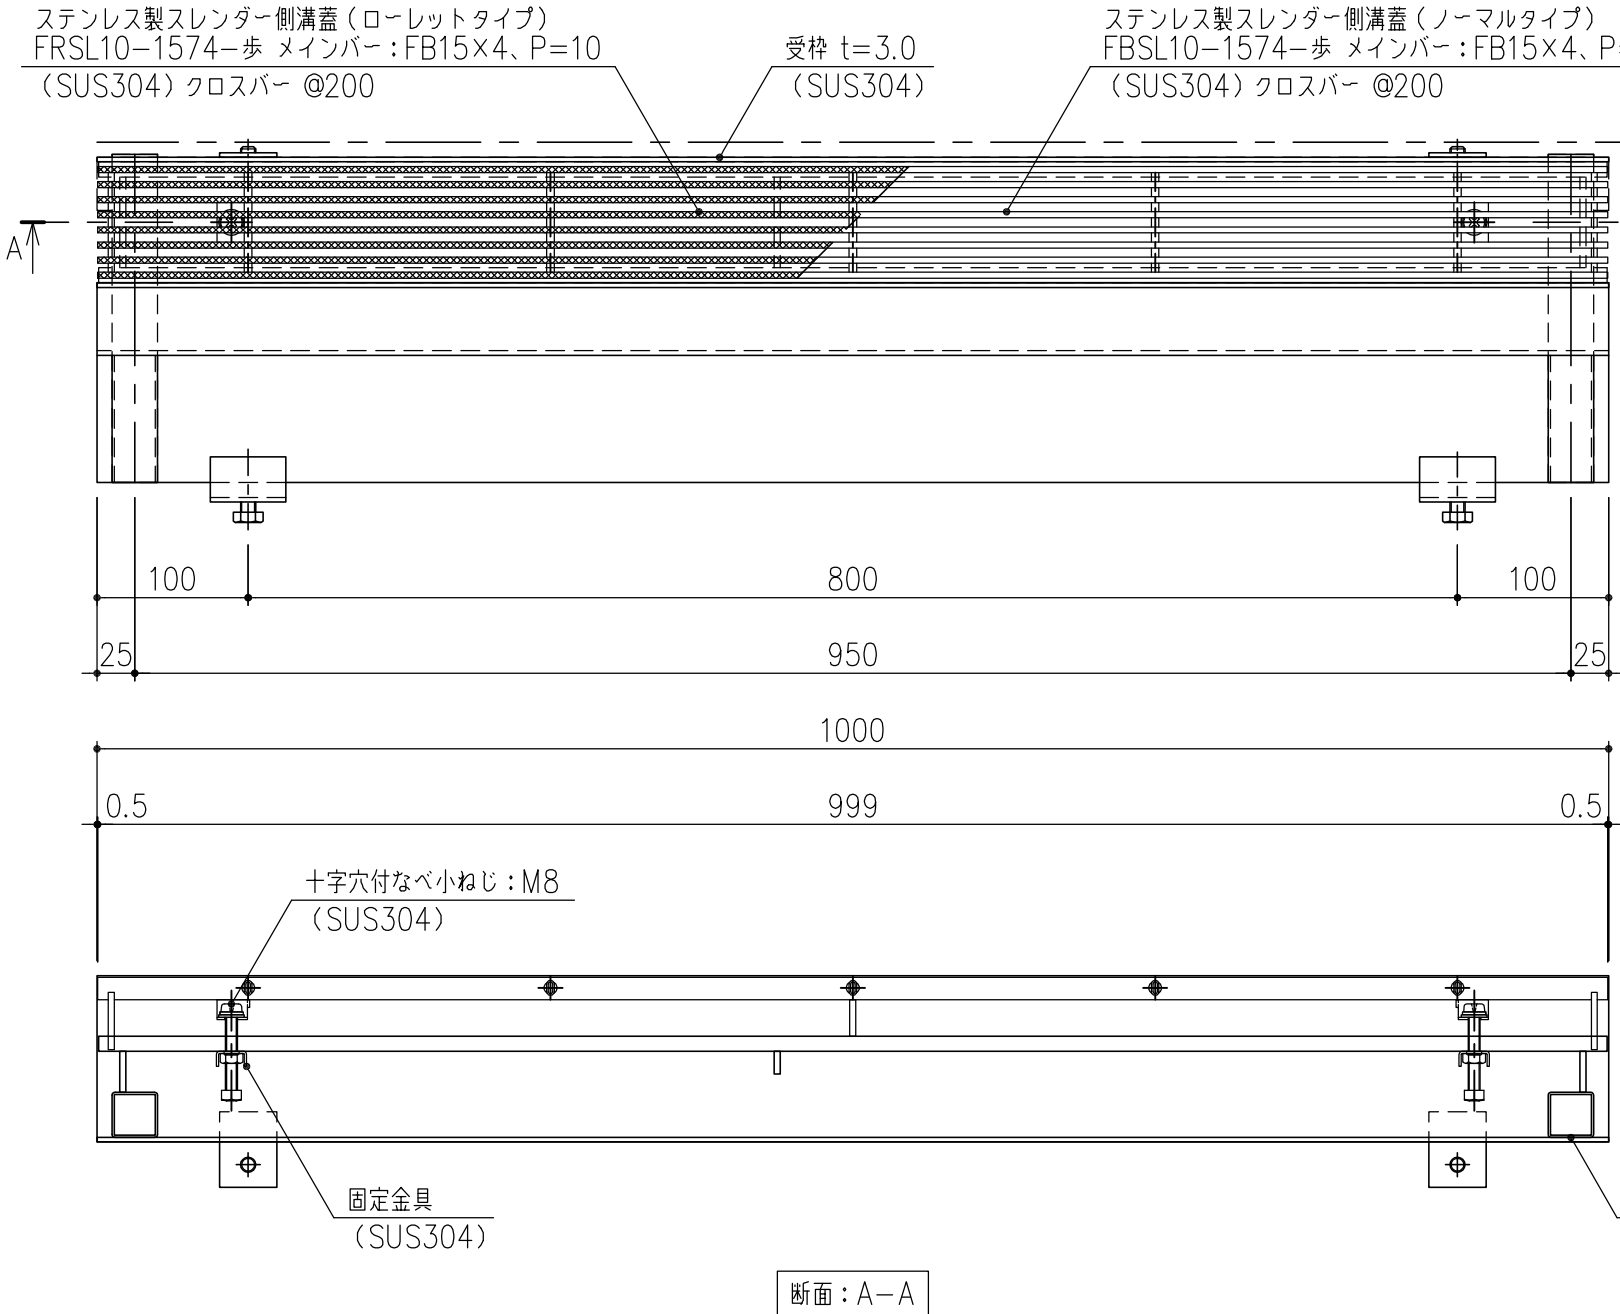

担当	製図	照査	承認	1 5	名称	DKC ステンレス製境界用スレンダー側溝蓋
	高橋	野林	金子			バウンダリー側溝蓋
平成 年 月 日				尺度	図番	U字溝 (U-150) タイプ 歩道用 蓋: FB (R) SL10-1574-歩 枠: SLSUS-U15-歩片寄せ (枠高 H=110)
第一機材株式会社				三角法		