
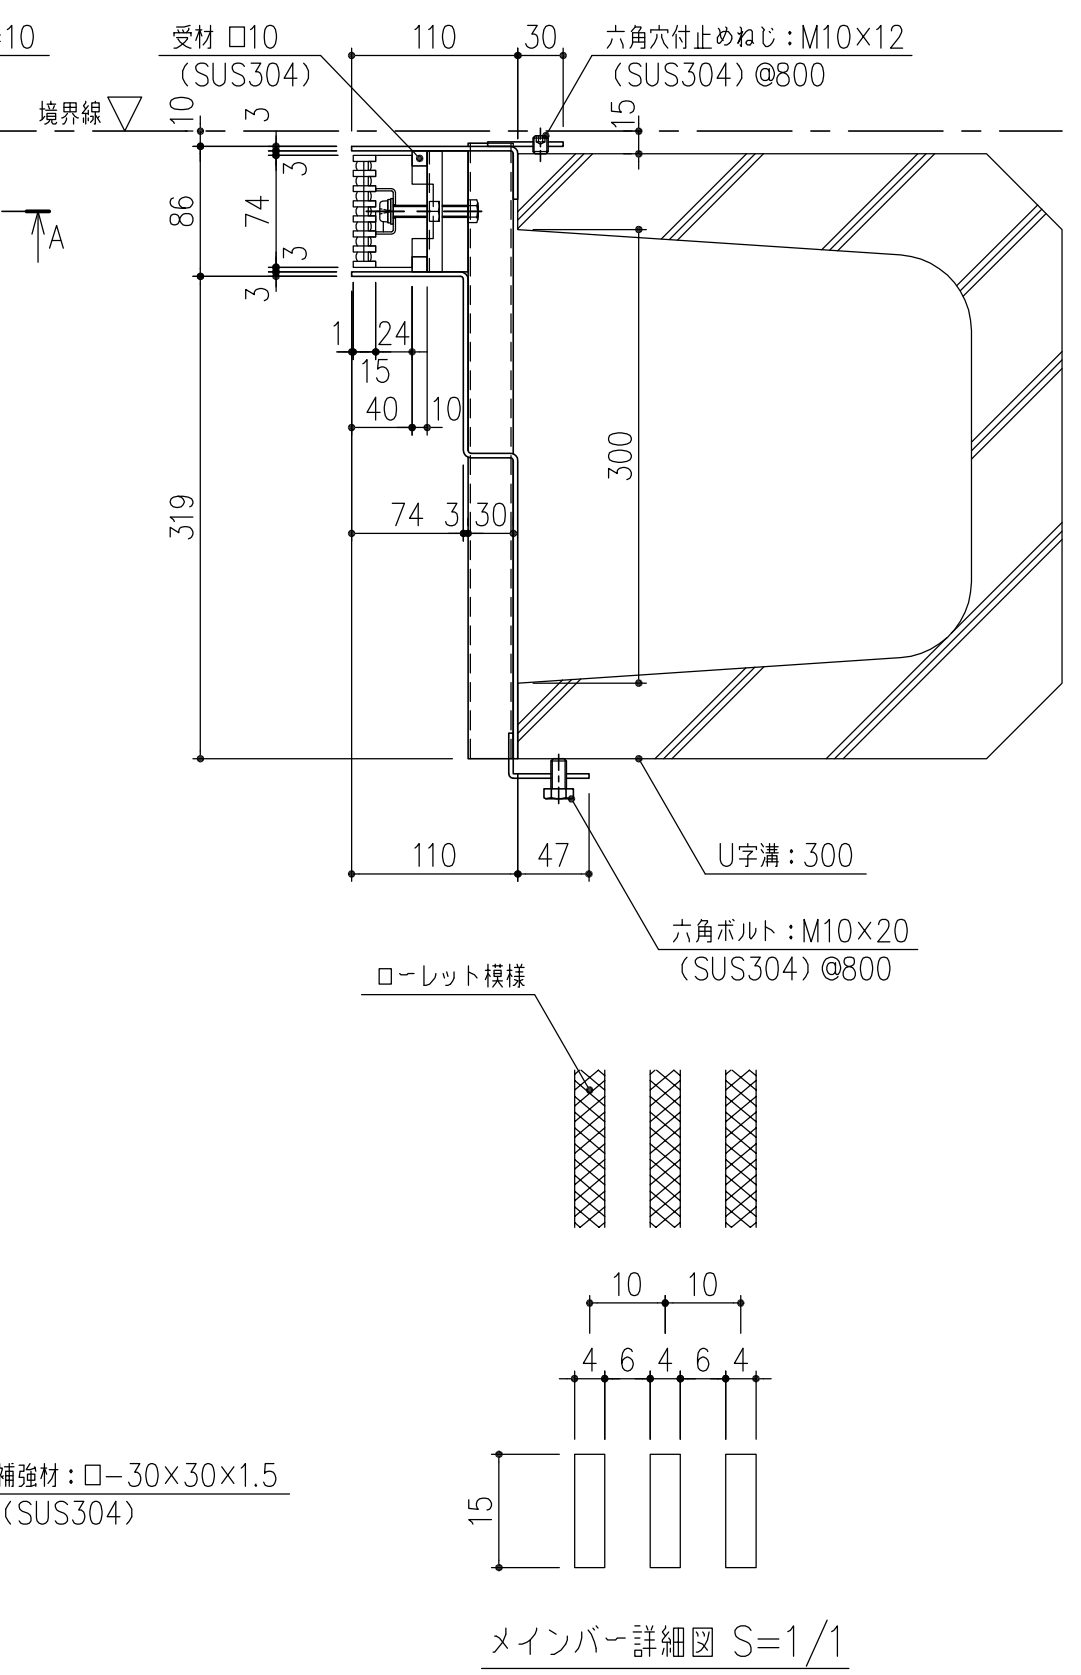


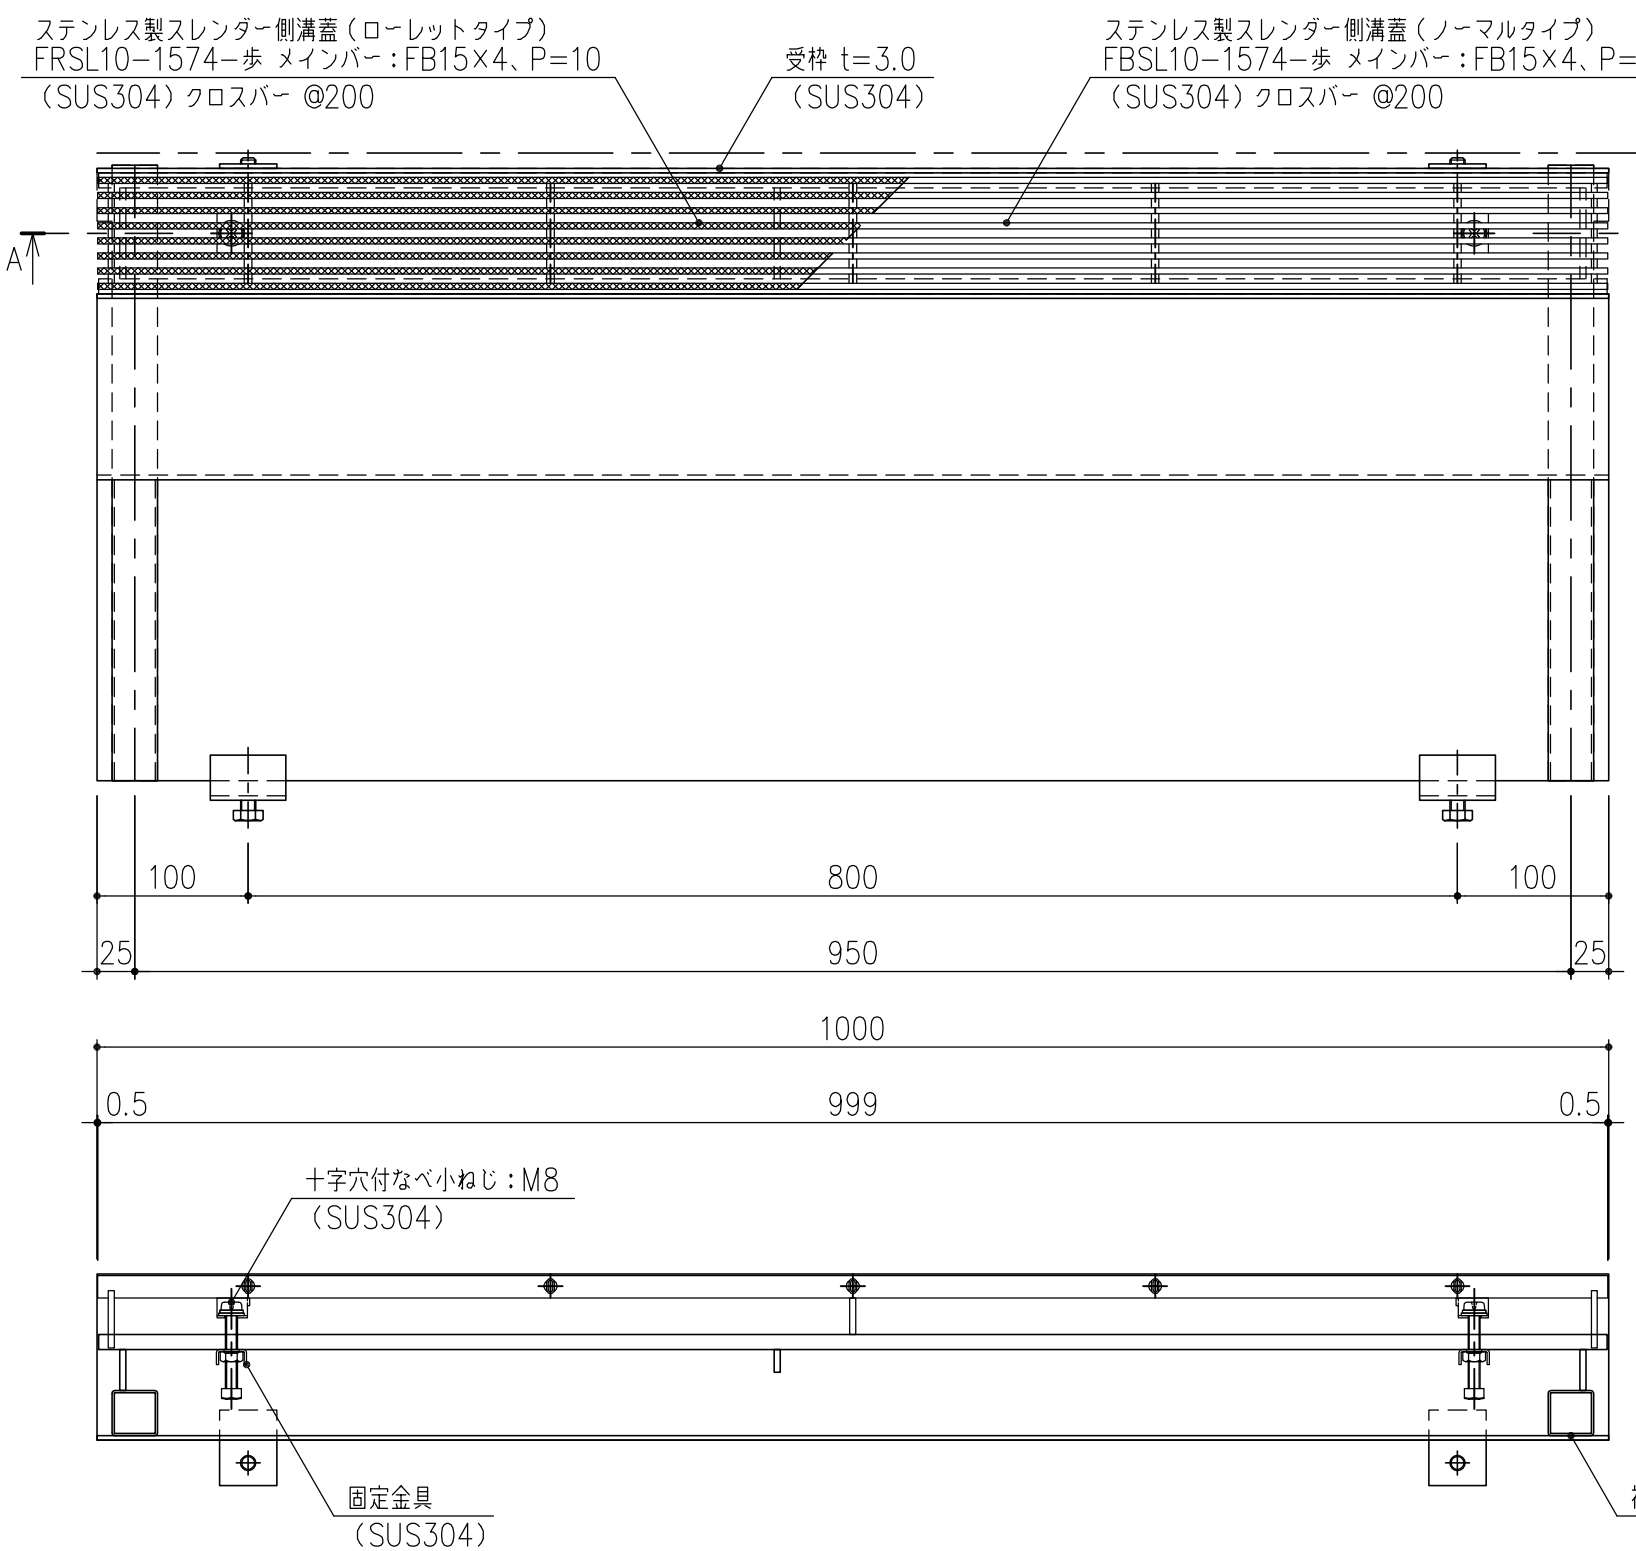

担当	製図	照査	承認	1/5	名称	DKC ステンレス製境界用スレンダー側溝蓋
	高橋	野林	金子			バウンダリー側溝蓋
平成 年 月 日				尺度	図番	U字溝（U-300）タイプ 歩道用 蓋：FB（R）SL10-1574-歩 枠：SLSUS-U30-歩片寄せ（枠高 H=110）
第一機材株式会社				三角法		PS-E3-02607