

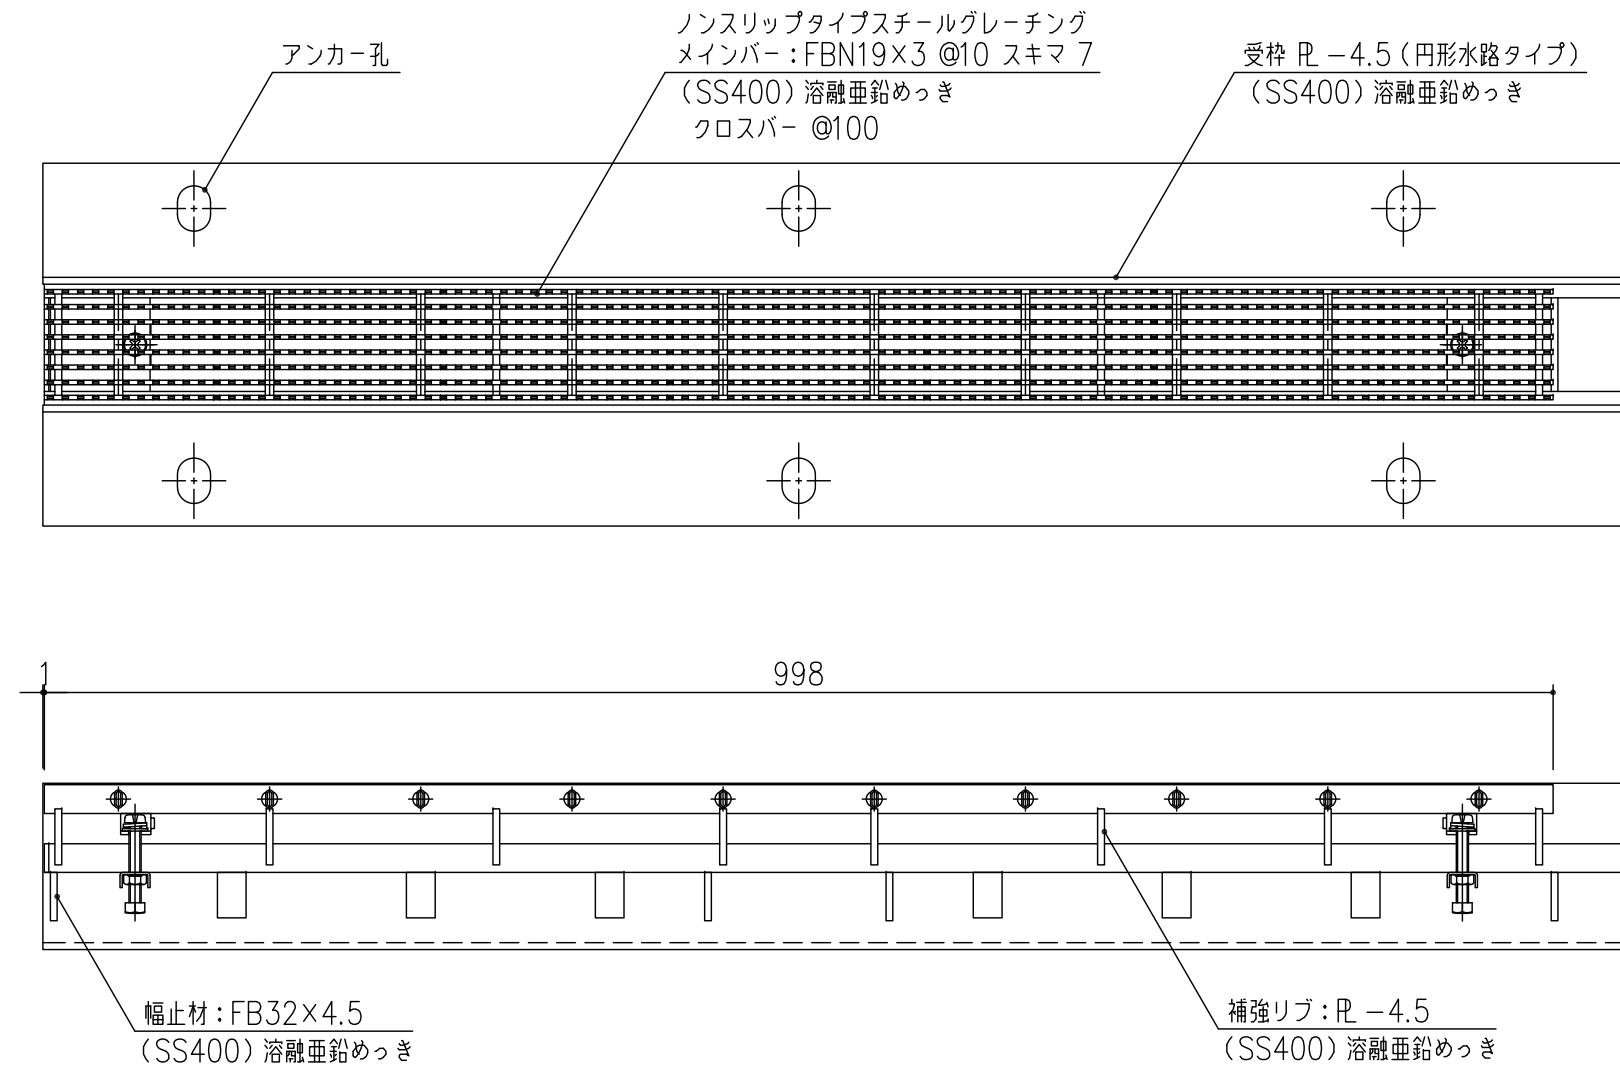


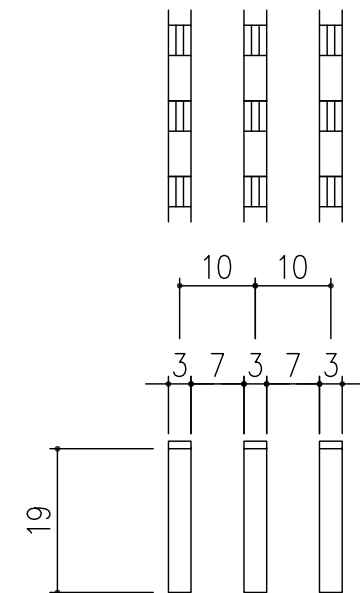

固定構造により跳ね上がりやガタツキを解消し、かつグレーチングに切り欠きがなく表面上の美観をそこないません。

受枠のアンカー孔のサイズ及びピッチは、ご指定下さい。

耐荷重はT-20（敷地内 T-25 適合）です。

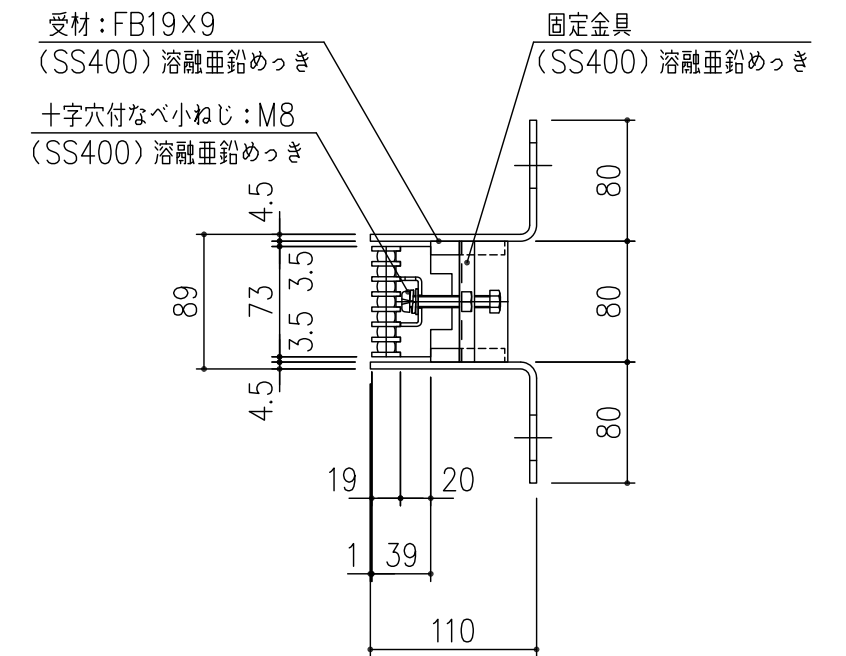

メンバーピッチ詳細図 S=1/1

記号	内容	日付	編集	担当	製図	照査	承認	1 5	名称	DKC スチール製スレンダー側溝蓋	
A	六角ボルト→FB19×9に変更	H19.8.28	相澤		野口	塩野	丹野			円形水路タイプ T-20荷重(敷地内 T-25 適合) 蓋: GNSNSL10-1973-25 (ノンスリップタイプ) 枠: SLSSG-25 (枠高 H=110)	
B	耐荷重 表記 変更	H20.1.25	野口					平成 年 月 日			尺度
C	受枠にズレ止材追加	H20.8	野口	第一機材株式会社			三角 法				
D	蓋高さ変更	H22.12.2	鈴木								
親番											
図歴											