



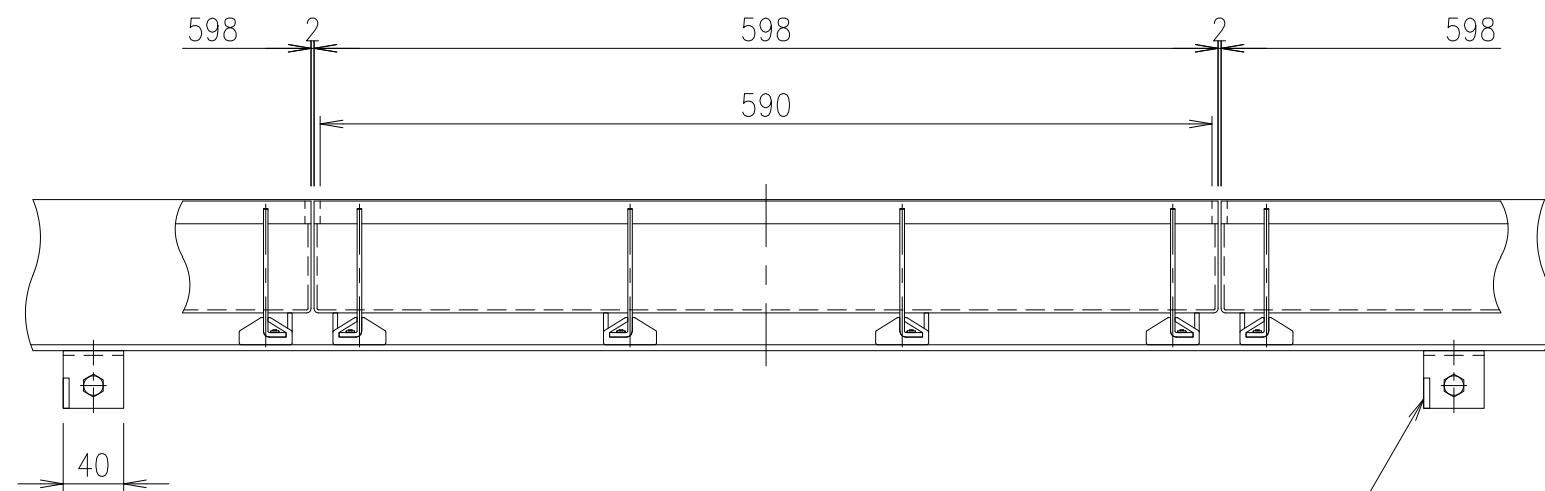

幅止め材：FB20×4
(SUS304)
※この幅止め材は、施工後も取り外さないでください。

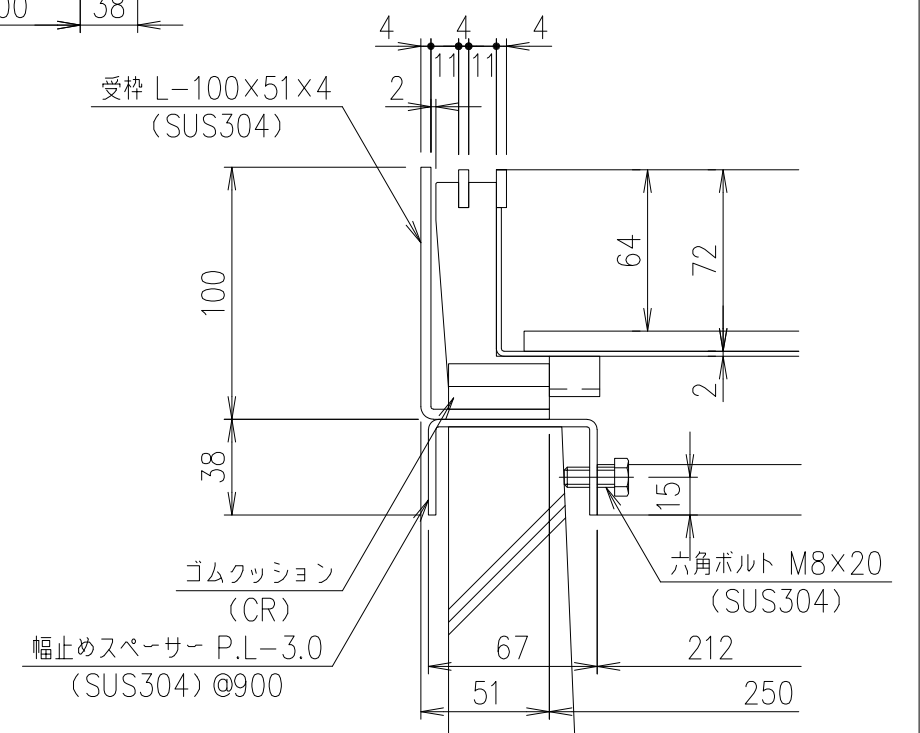

部分詳細図 S=1/3

	受 枠			SUS304		質量：10.4kg/m組
	蓋			SUS304	7.0	
項番	名称			材質	個数	kg/個 記事
担当	製図	照査	承認	1 / 5 名称	DKC	
	高橋	野林	本木		歩道用・目地ピッチ15 LPSL15-35-歩 H7・U字溝240用受枠付	
年 月 日				尺度		
第一機材株式会社				三角法	図番	PJ-E3-02917A