


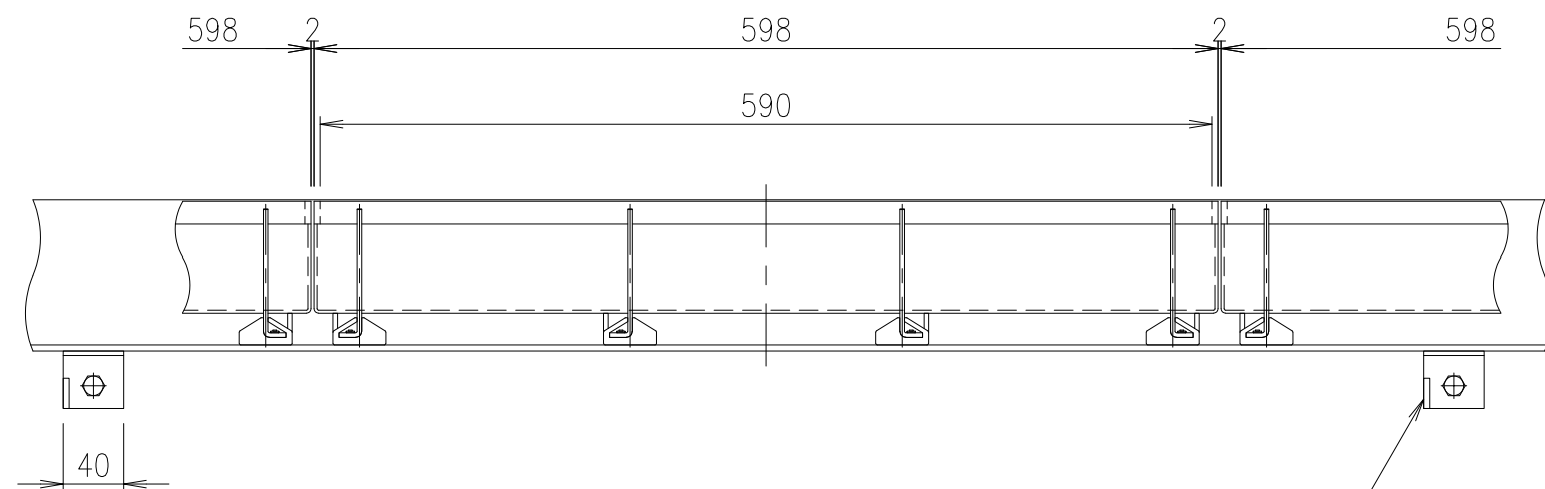

※この幅止め材は、施工後も取り外さないでください。



	受 枠			SUS304				質量：10.6kg/m組	
	蓋			SUS304			7.7		
項番	名称			材質	個数	kg/個	記事		
担当	製図	照査	承認	1 5	名 称	DKC			
	高橋	野林	本木			歩道用・目地ピッチ15 LPSL15-40-歩 H7・U字溝300用受枠付			
年 月 日				尺度	図 番	PJ-E3-02919A			
第一機材株式会社				三角法					