
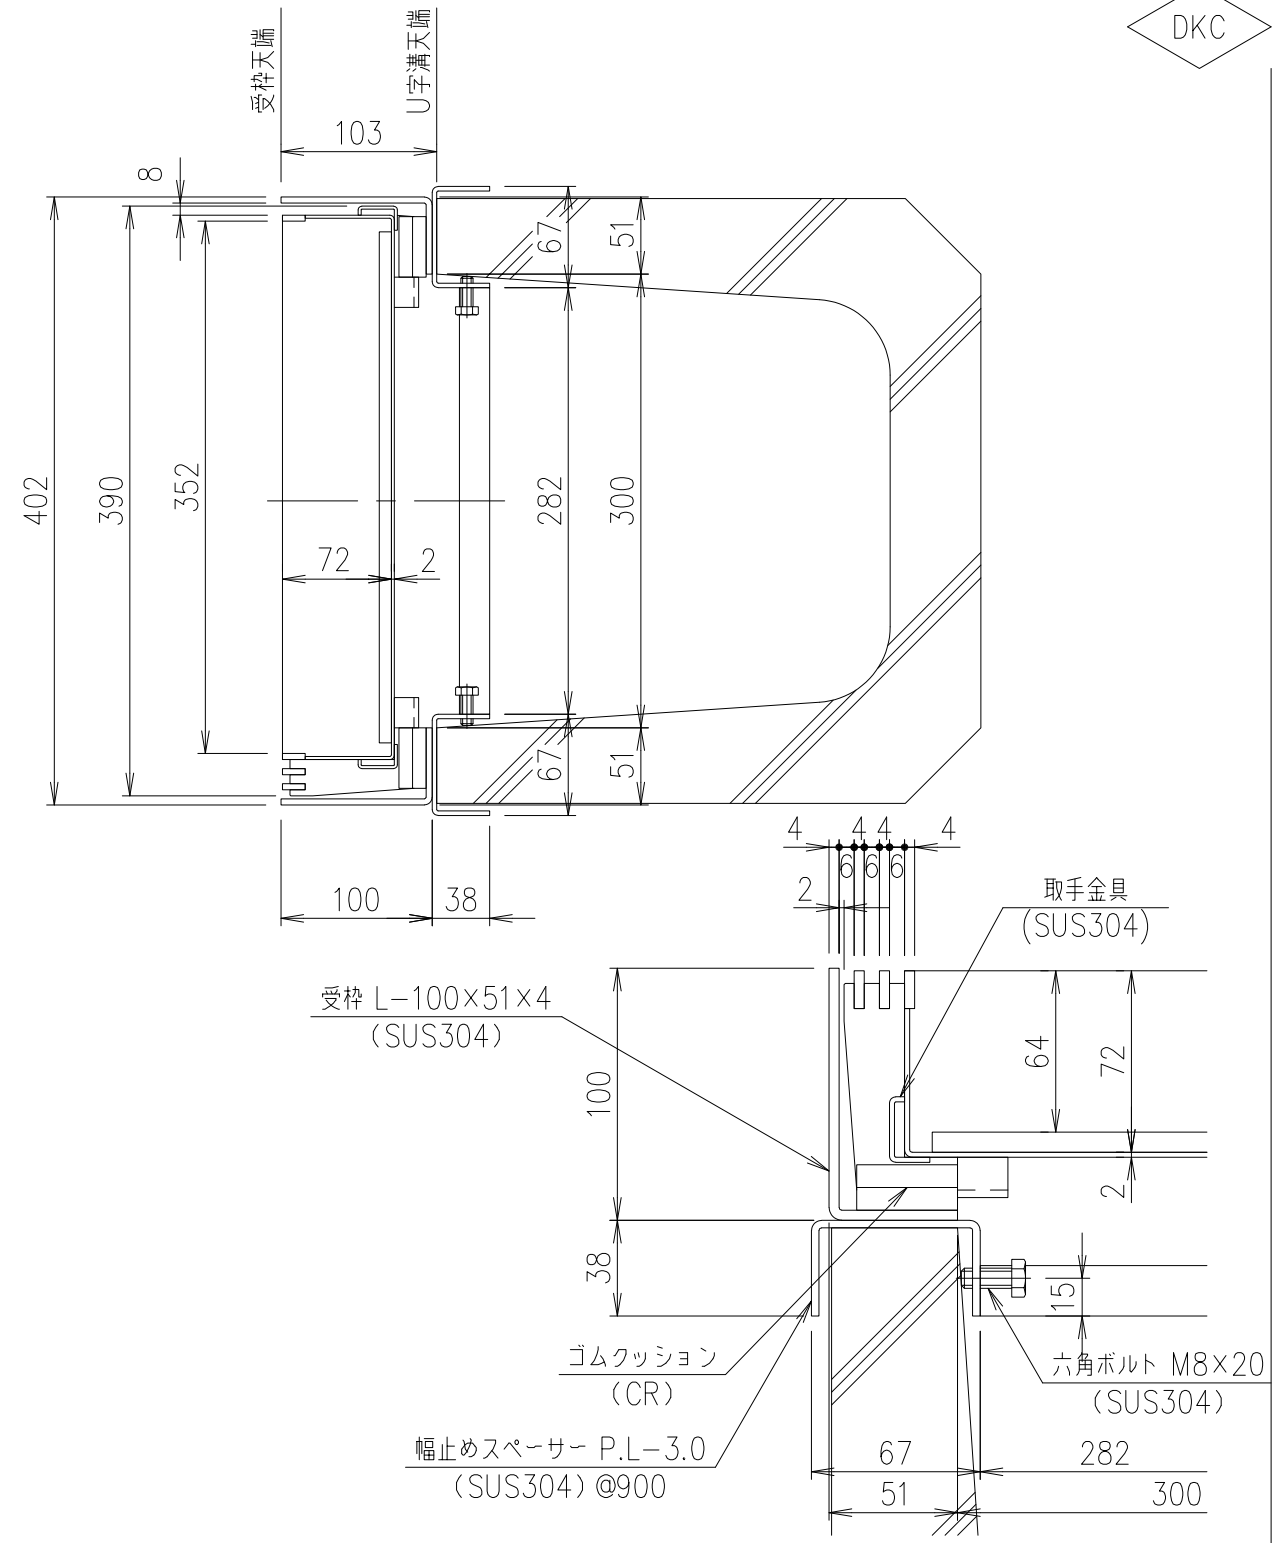


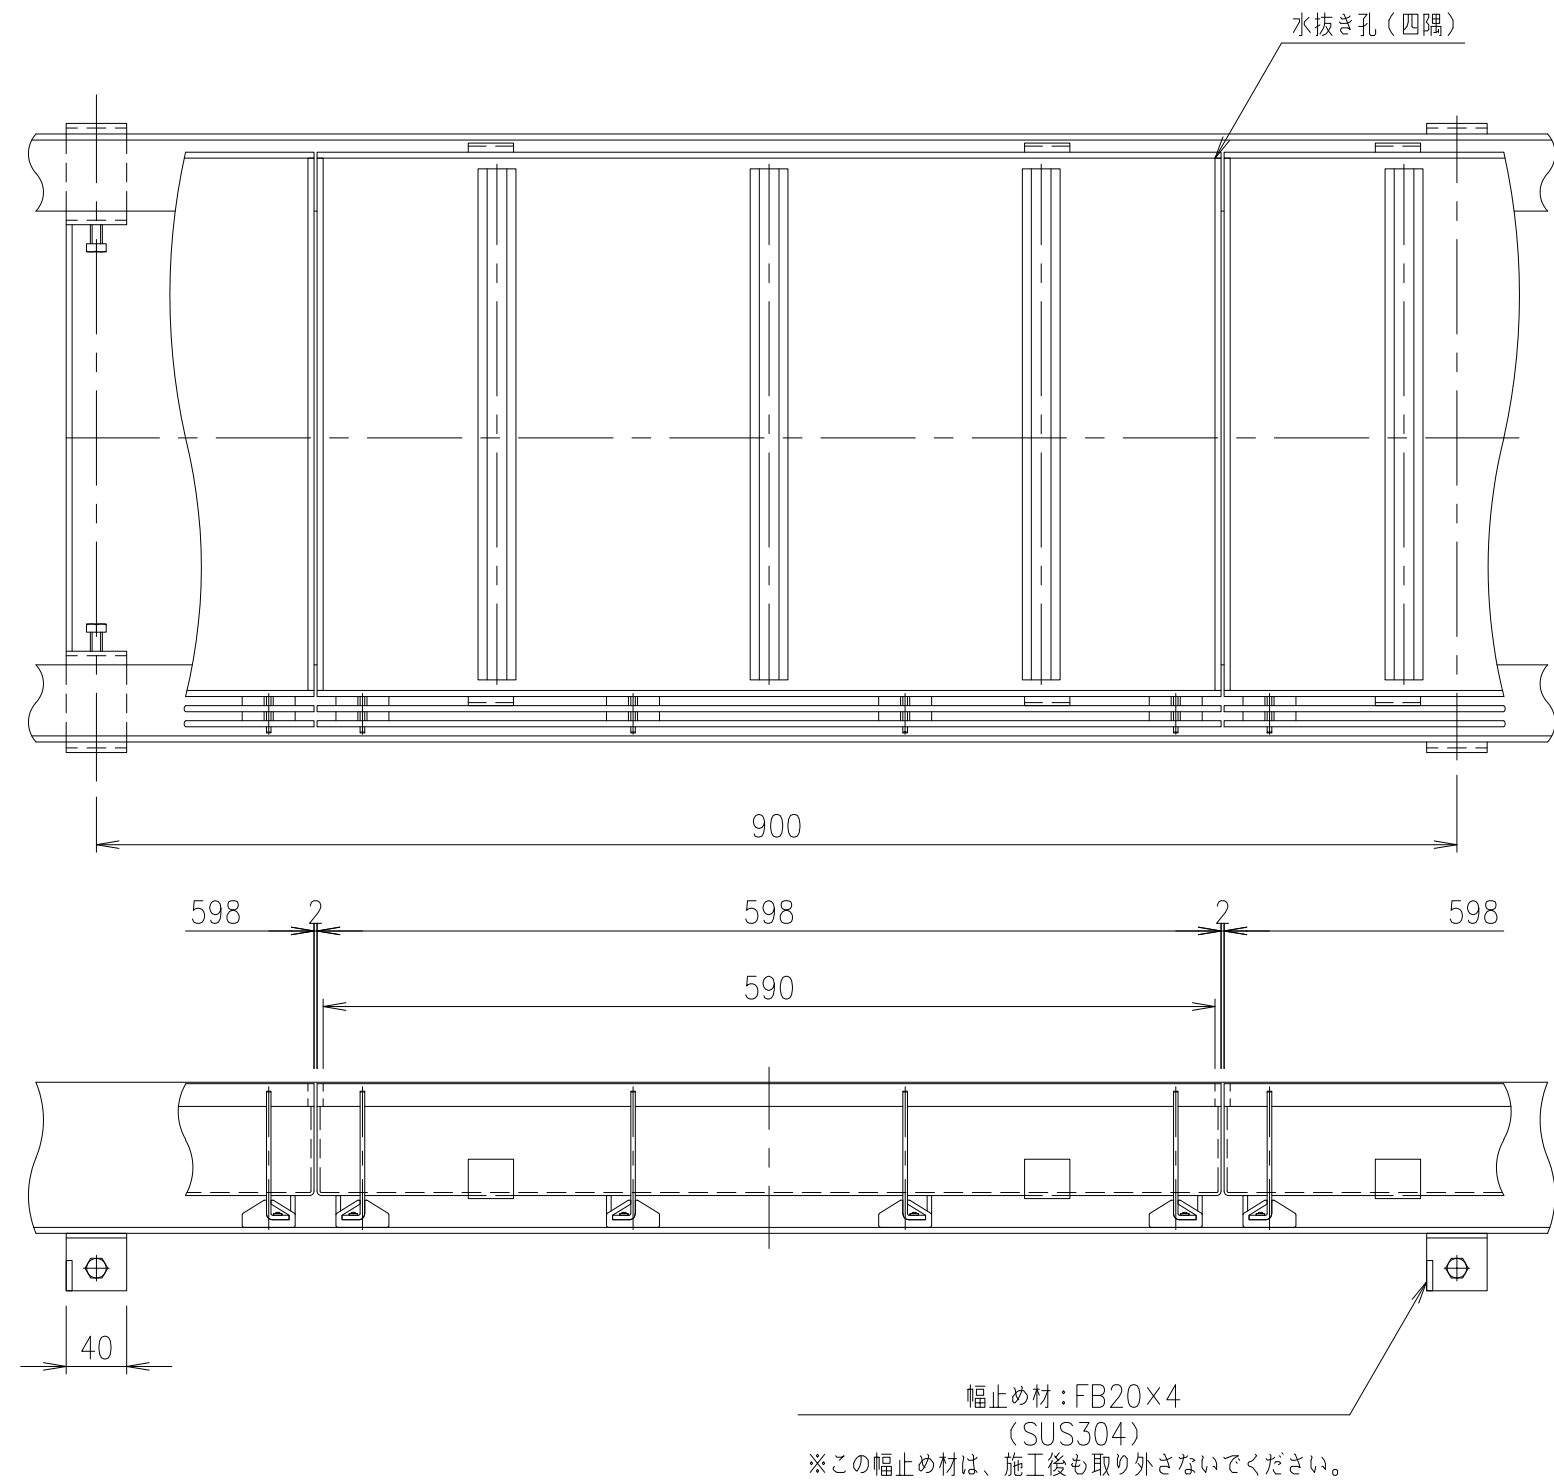

部分詳細図 S=1/3

項番	名称	材質	個数	kg/個	記事				
担当	製図	照査	承認	1	名称	DKC			
	高橋	野林	本木	5	名称	歩道用・目地ピッチ10 LP SL10-40-歩 H7片目地・U字溝300用受枠付			
				尺度	図番	PJ-E3-02986A			
				三角法	図番				