

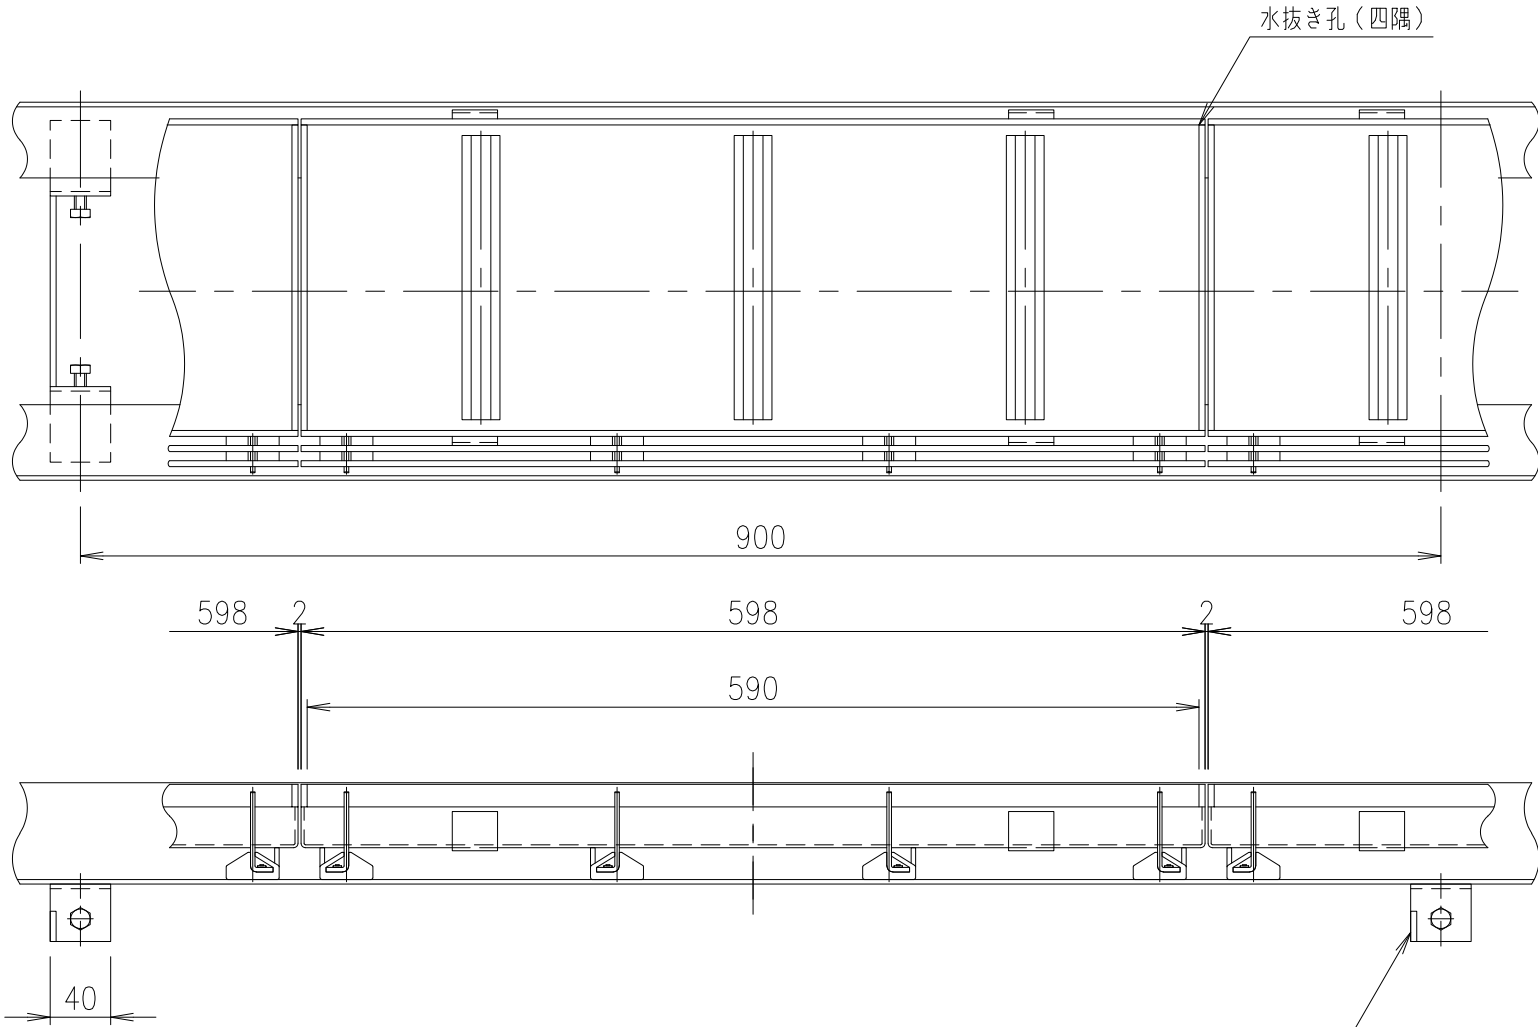


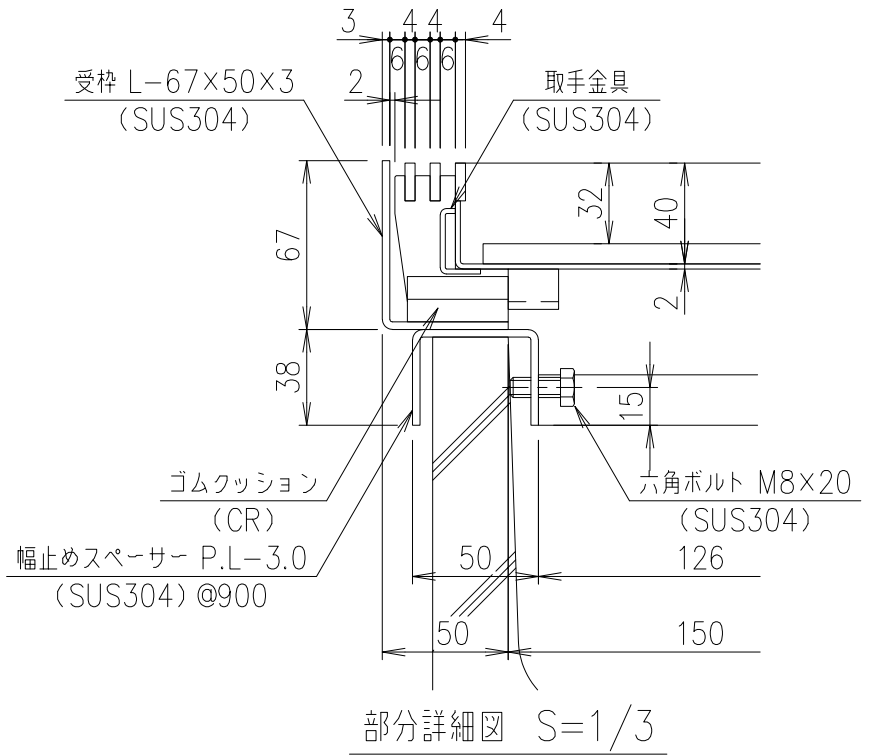

幅止め材：FB20×4  
(SUS304)  
※この幅止め材は、施工後も取り外さないでください。

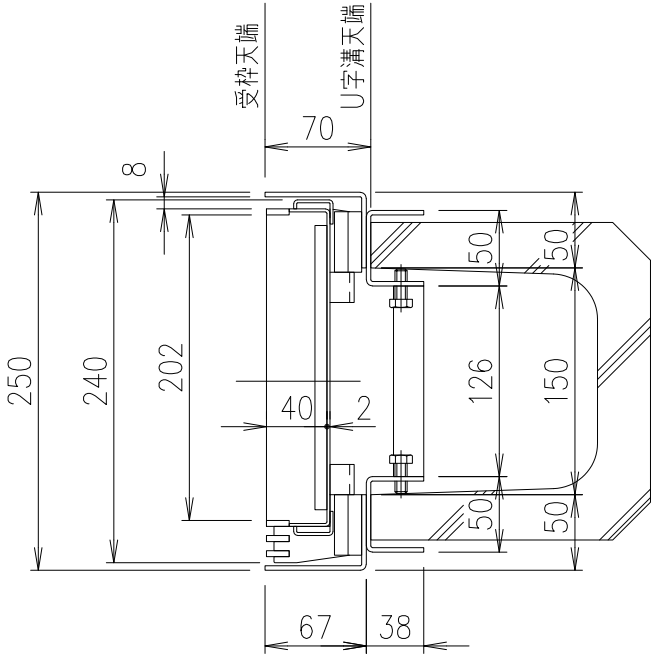

部分詳細図 S=1/3

|          |    |        |    |                                           |              |
|----------|----|--------|----|-------------------------------------------|--------------|
| 受 枠      |    | SUS304 |    |                                           | 質量：6.2kg/m組  |
| 蓋        |    | SUS304 |    | 5.0                                       |              |
| 項番       | 名称 |        | 材質 | 個数                                        | kg/個         |
| 担当       | 製図 | 照査     | 承認 | DKC                                       |              |
|          | 高橋 | 野林     | 本木 | 歩道用・目地ピッチ10<br>LPSL10-25-歩 片目地・U字溝150用受枠付 |              |
| 年 月 日    |    |        |    | 名 称                                       |              |
| 第一機材株式会社 |    |        |    | 図 番                                       | PJ-E3-02861A |