

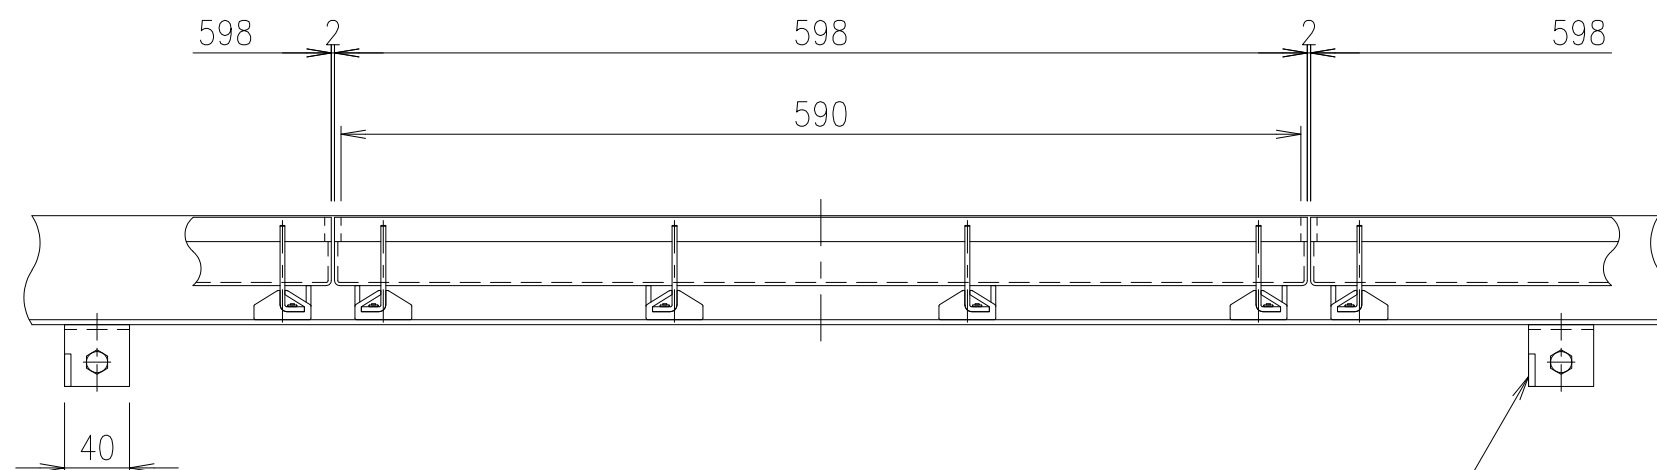
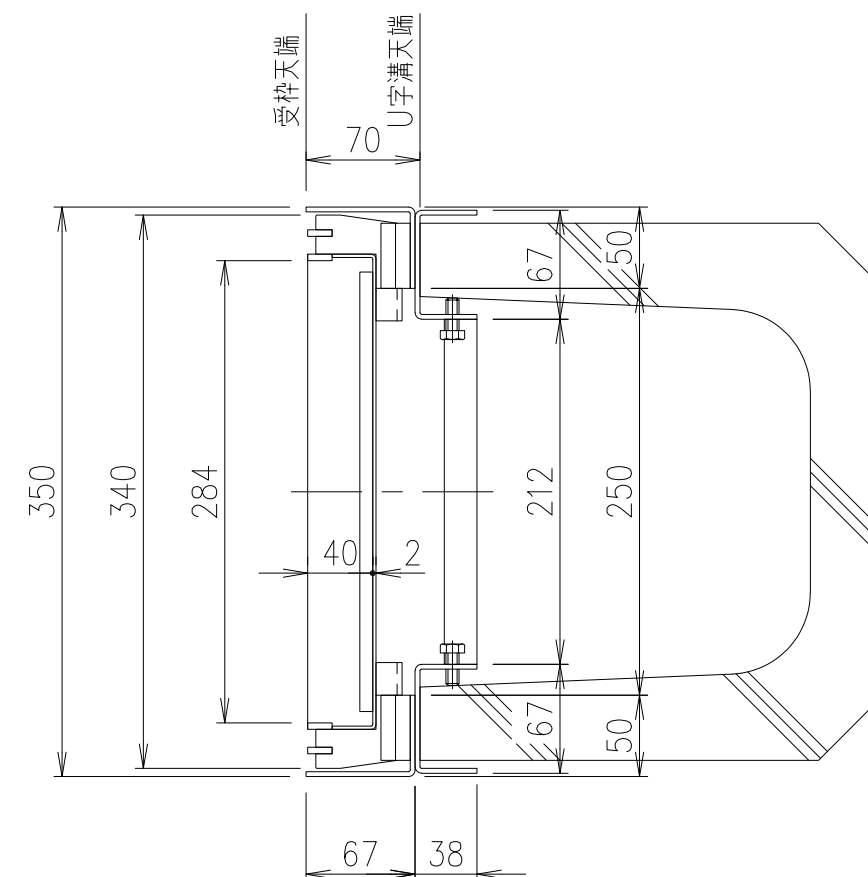


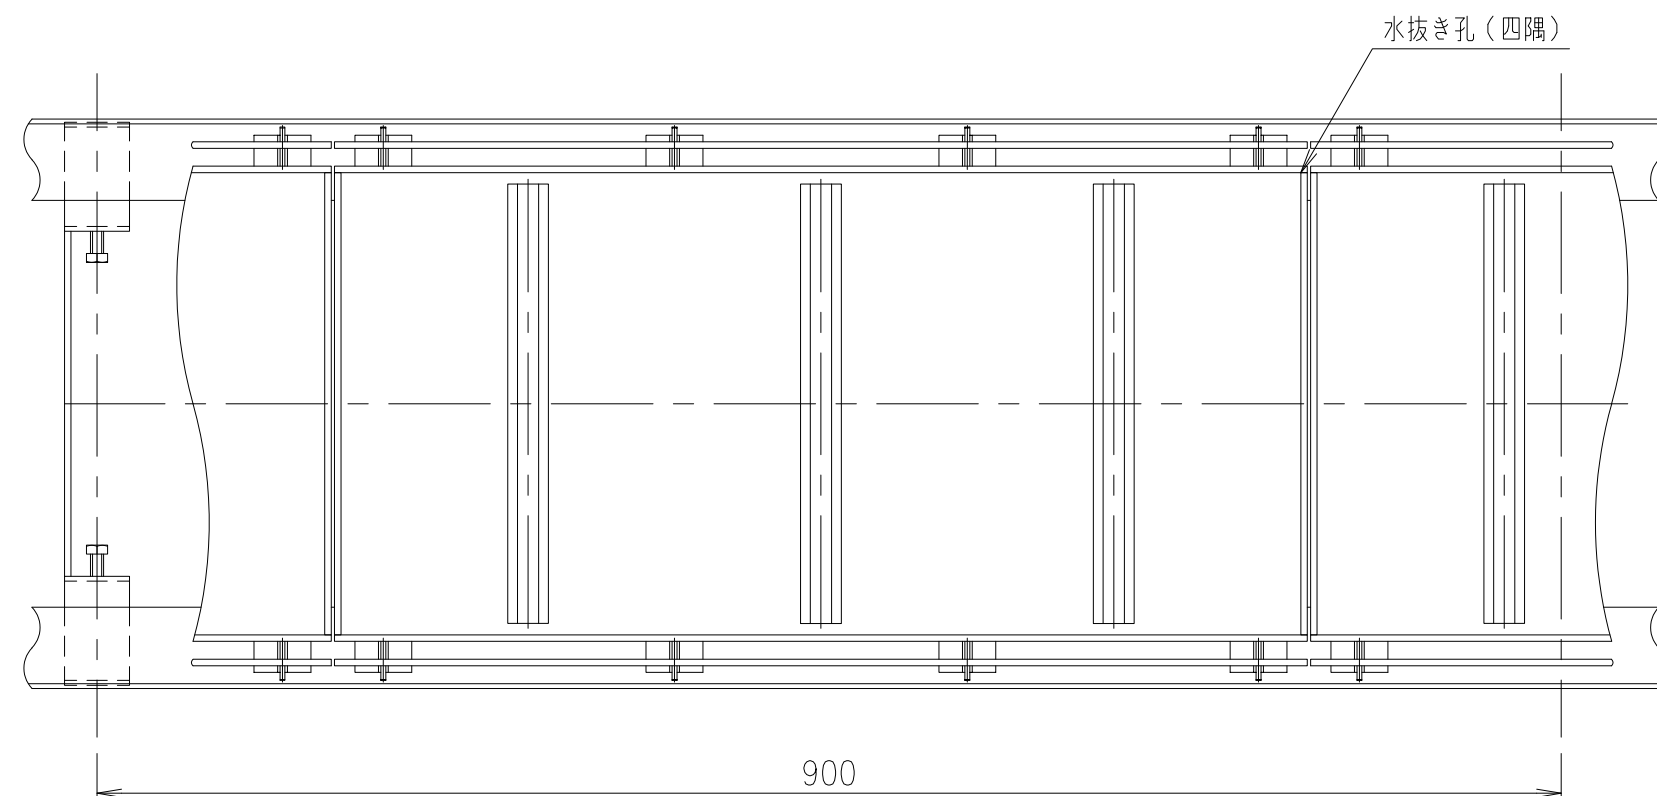

幅止め材：FB20×4
(SUS304)

※この幅止め材は、施工後も取り外さないでください。

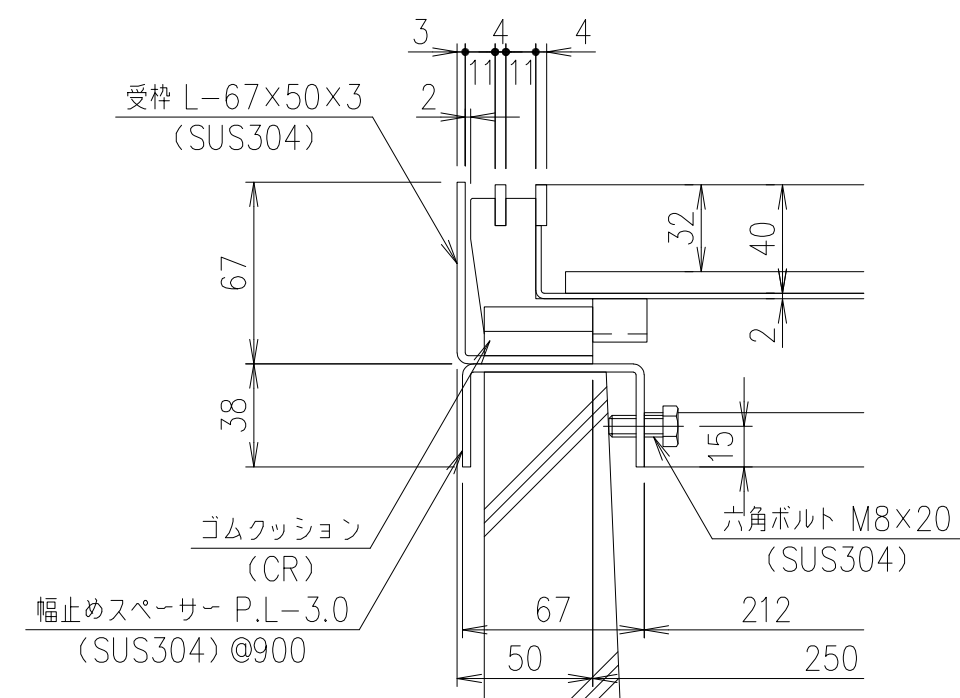

部分詳細図 S=1/3

	受 枠			SUS304		質量：6.4kg/m組
	蓋			SUS304	6.0	
項番	名称			材質	個数	kg/個 記事
担当	製図	照査	承認	1 / 5 尺度 三角法	名称	DKC
	高橋	野林	本木			歩道用・目地ピッチ15 LPSL15－35－歩・U字溝240用受枠付
年 月 日						
第一機材株式会社				図番	PJ-E3-02916A	